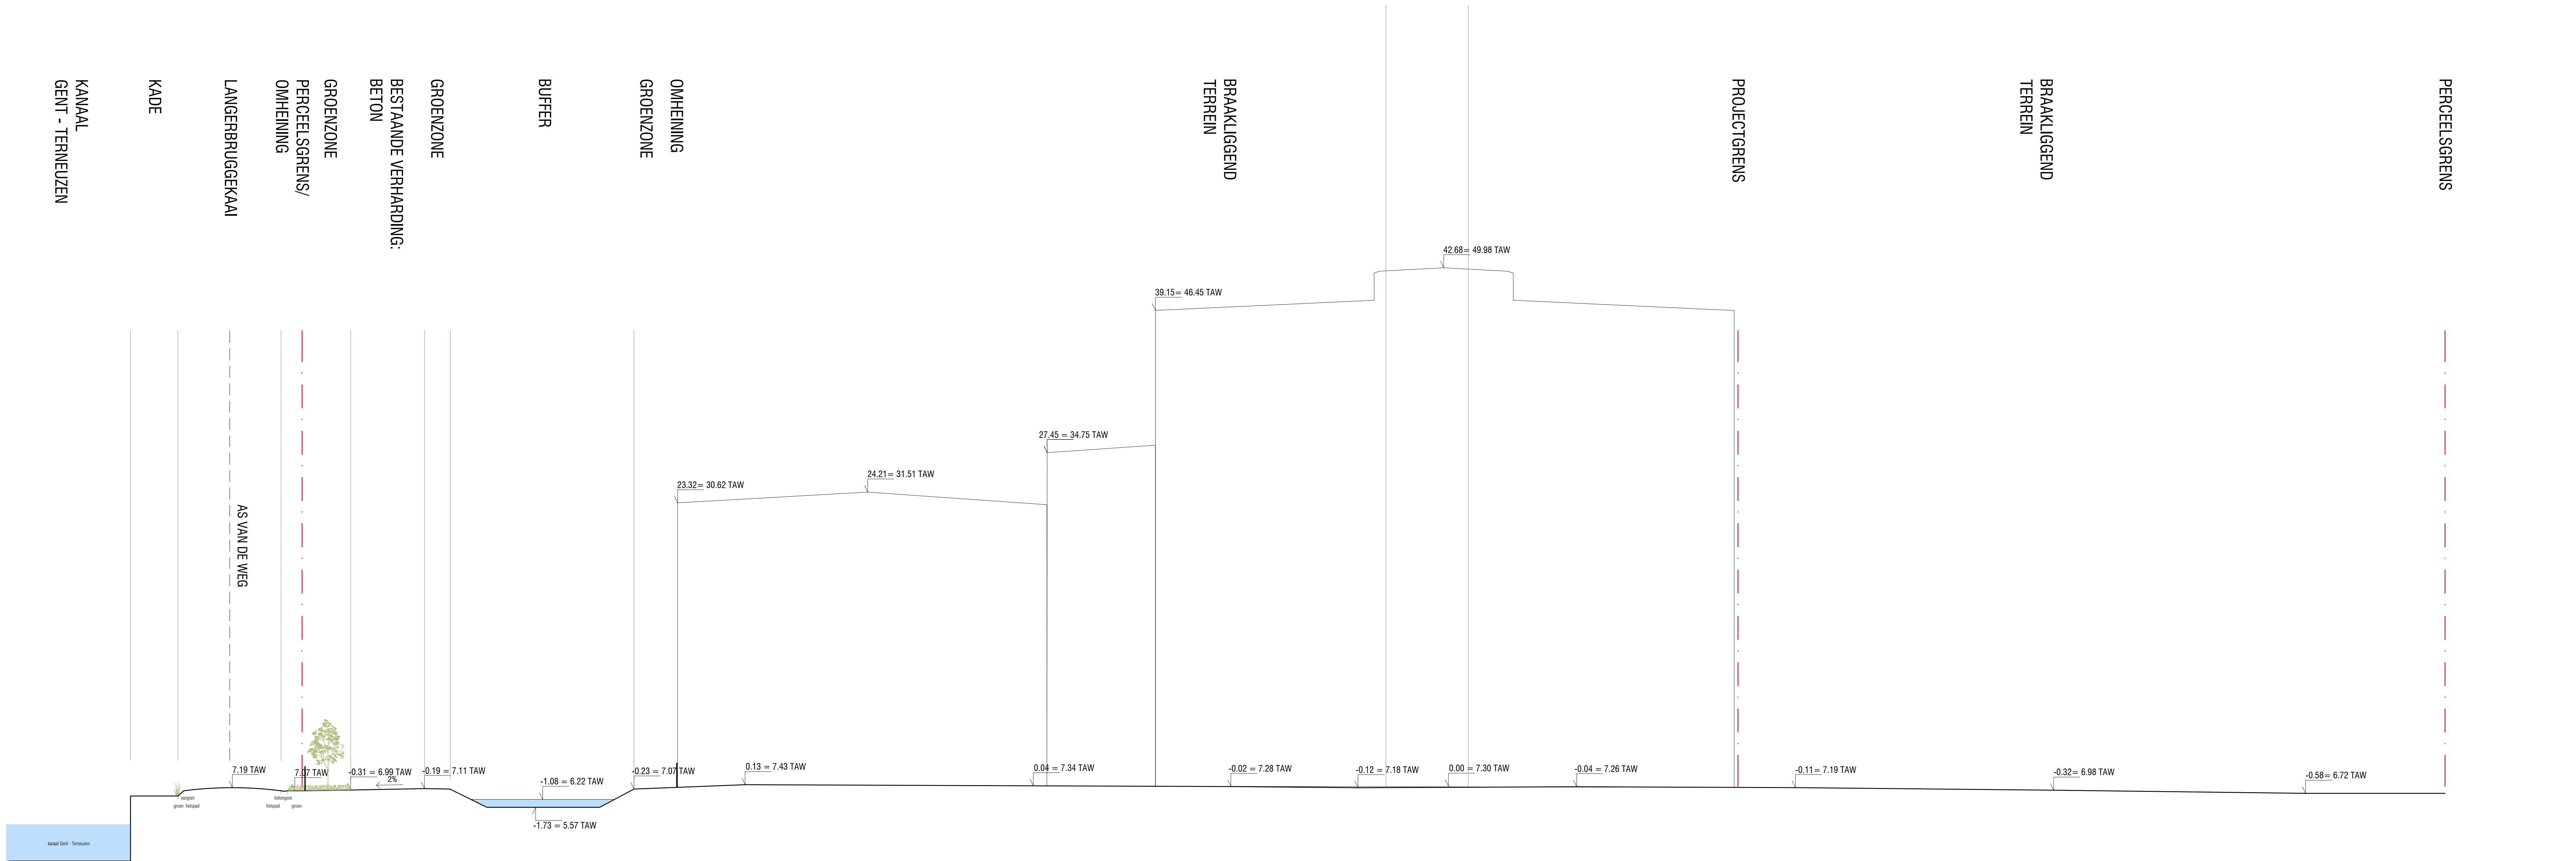


MGNS
ARCHITECTEN

project
Aanleg terreinverharding
Reliëfwijziging – aanleg bufferbekken
Sloop muurblok
fase
omgevingsvergunning
projectadres
Langerbruggekaai 3
9000 Gent
Gent, afd. 13, sectie R, nr. 1581a002
bouwheer
Alpines ALBA NV
Exploitant Oscar Van De Voorde 1
9000 Gent
architect
MGNS ARCHITECTEN BV
Ferdinand Lousbergskai 57A
9000 Gent
plan
BA_Verharding_T_V_01_Terreinprofiel AA
schaal
1/200
datum
06/11/2025
dossier
2108 – POWER LANGERBRUGGE