


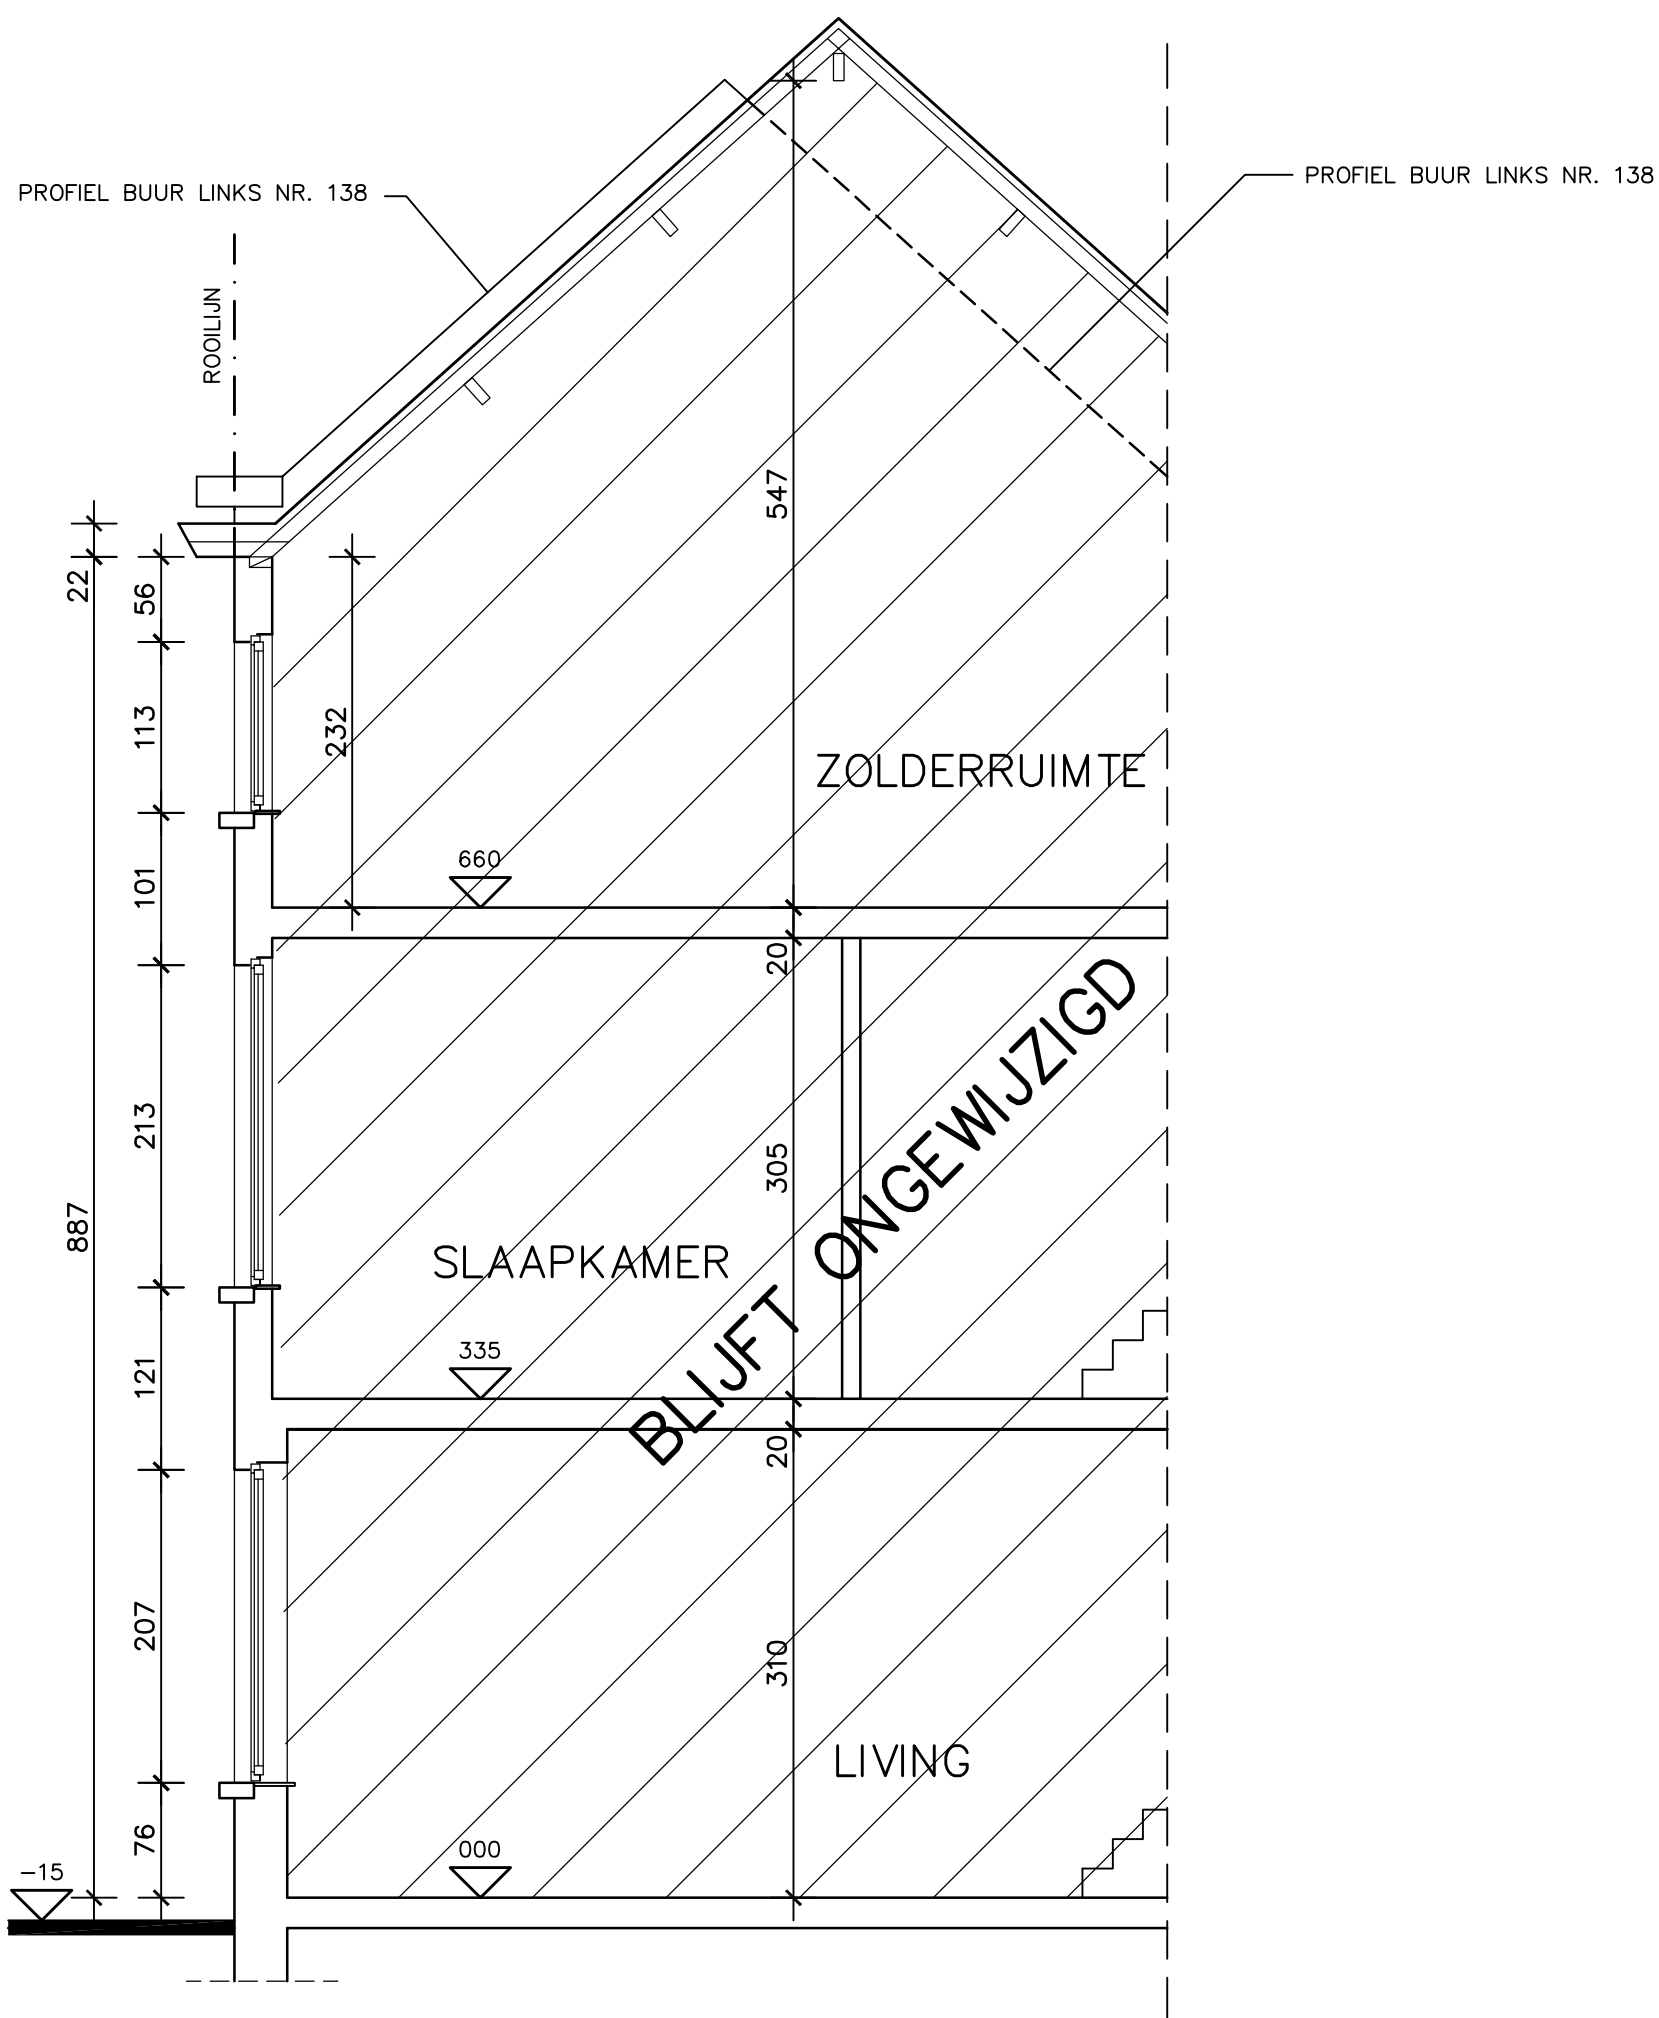

S N E D E 1/50



Vergund