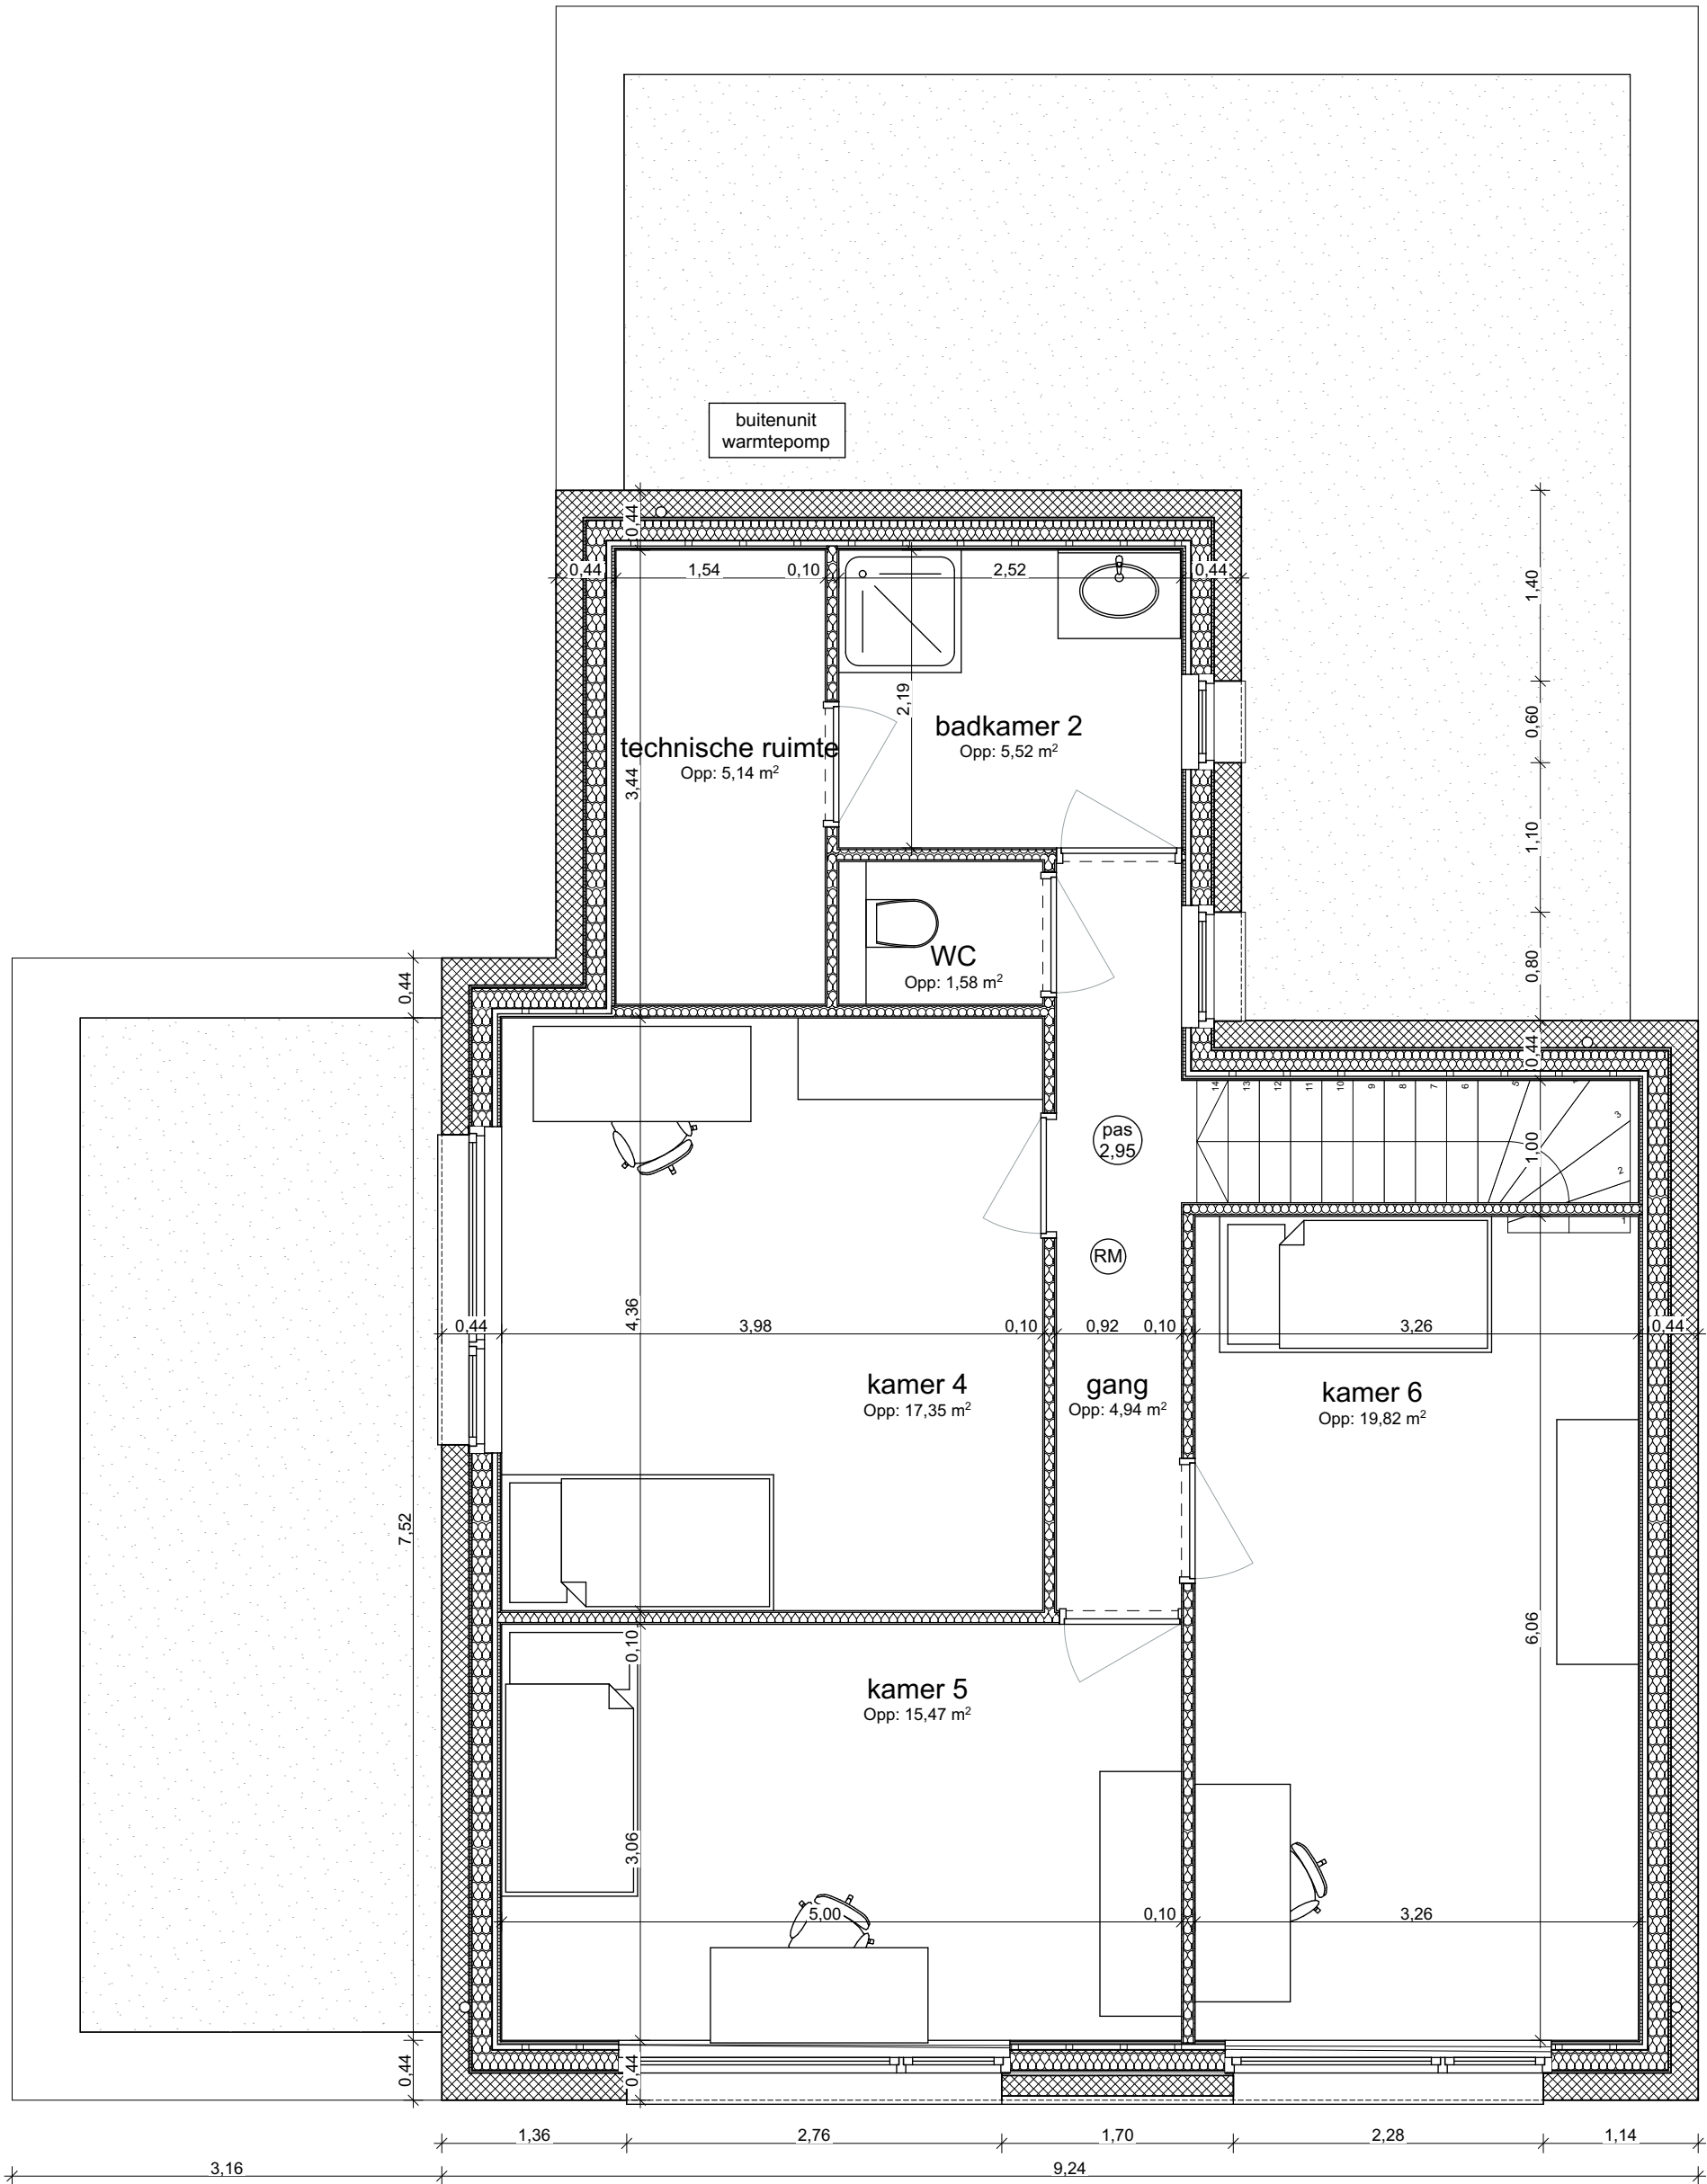
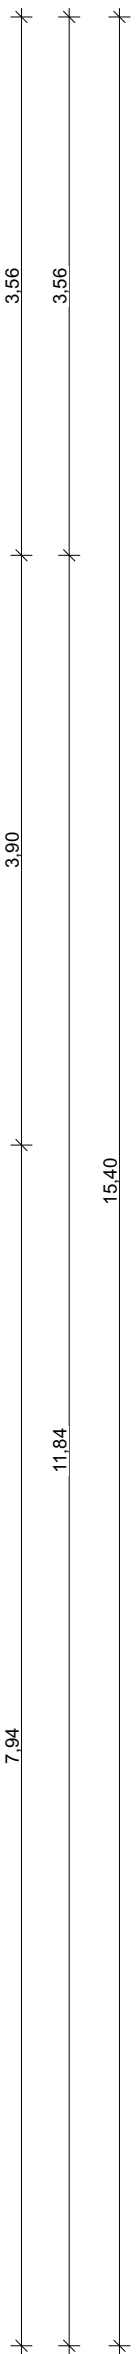
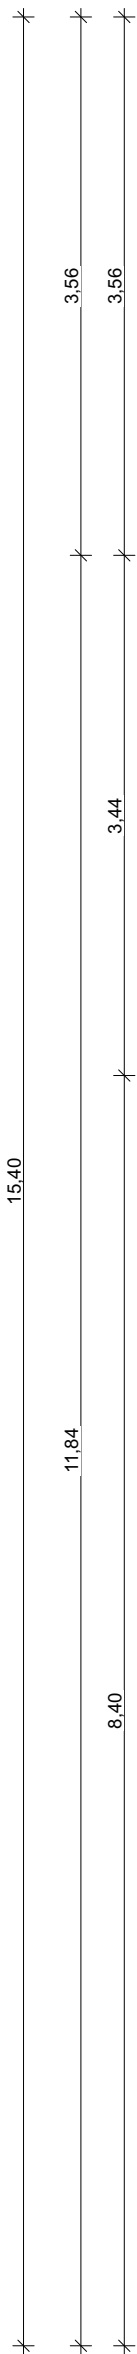
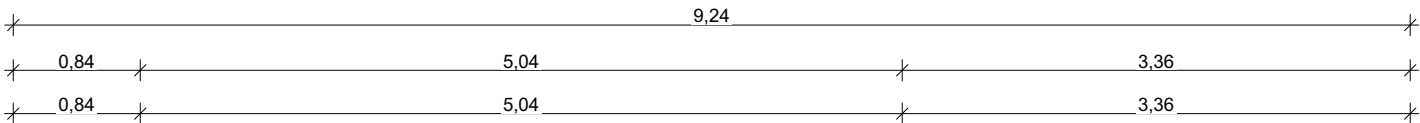


VERDIEPING, nieuwe toestand
schaal 1/50, maataanduiding in meter.

**ZIE BIJZONDERE
VOORWAARDE(N)**