


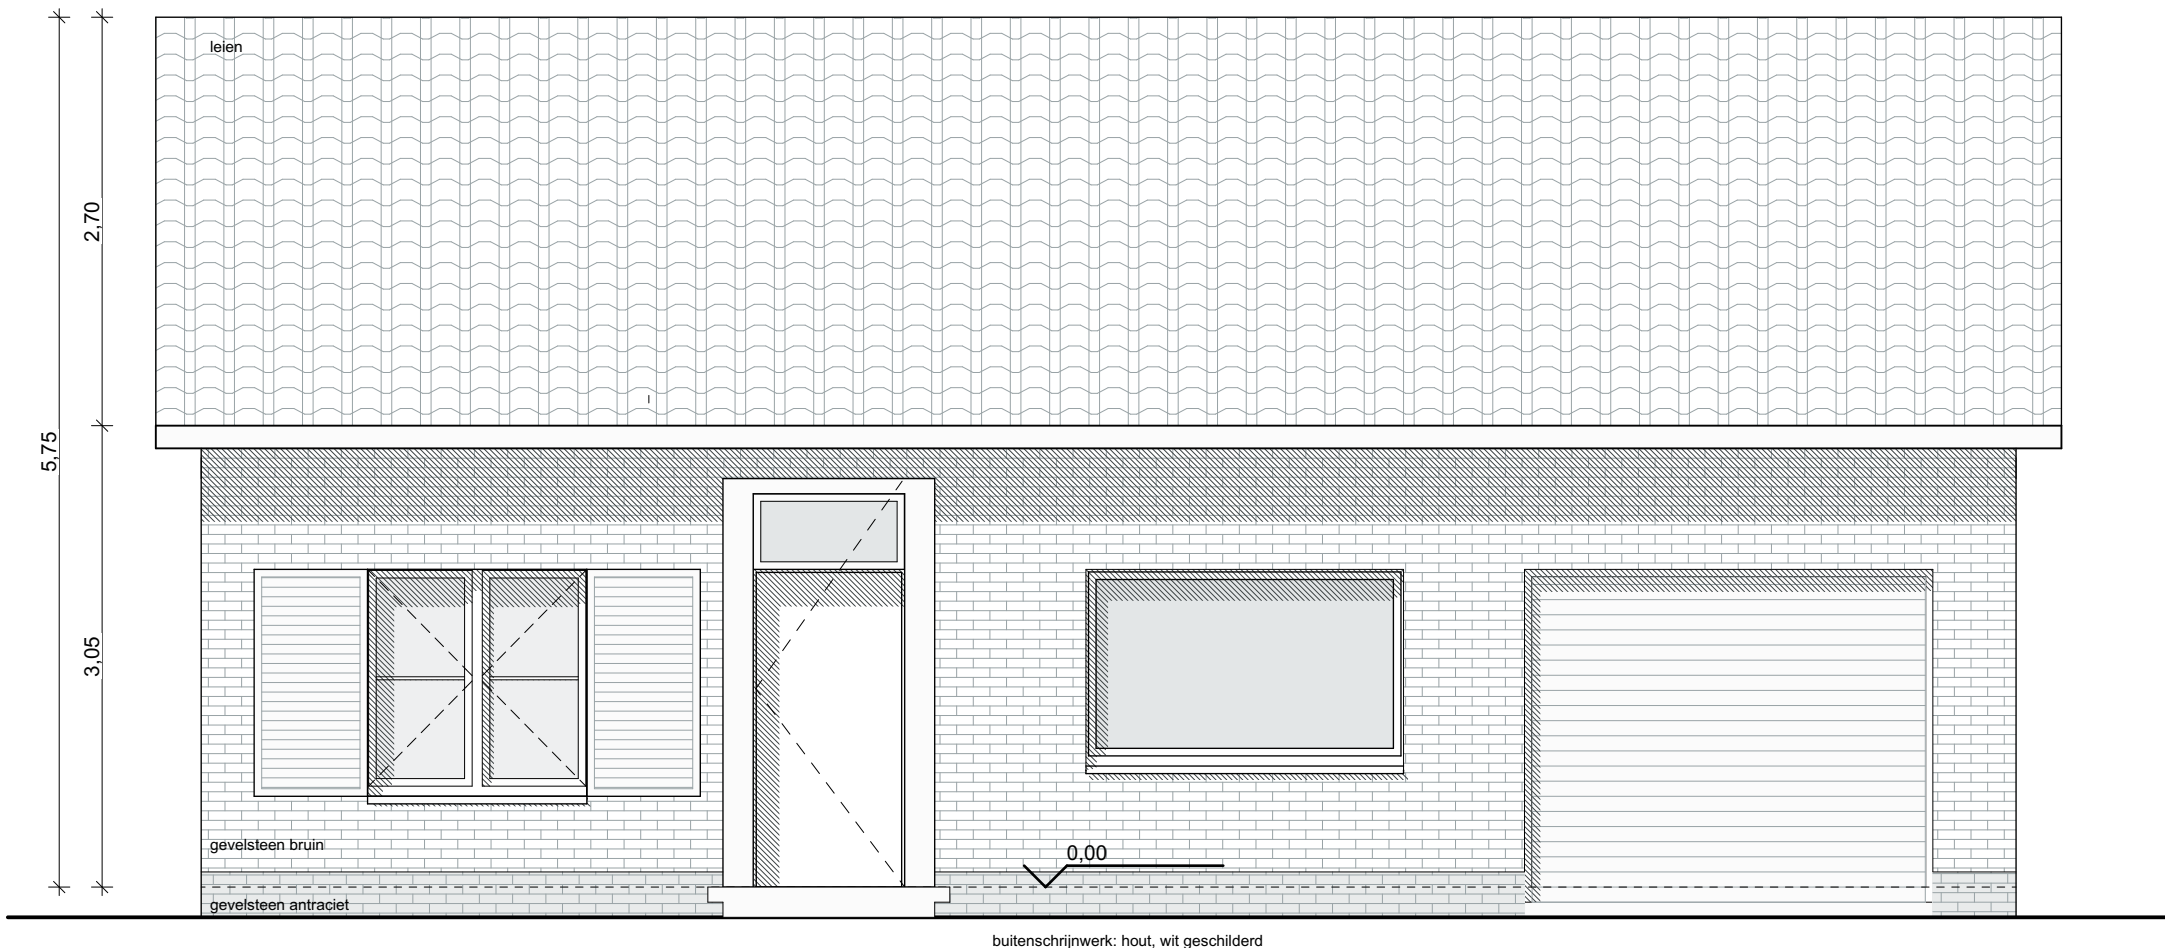

## VOORGEVEL, bestaande toestand

schaal 1/50, maataanduiding in meter.

