



- 1. berging
- 2. gang
- 3. slaapkamer
- 4. leefruimte
- 5. toilet
- 6. badkamer
- 7. keuken

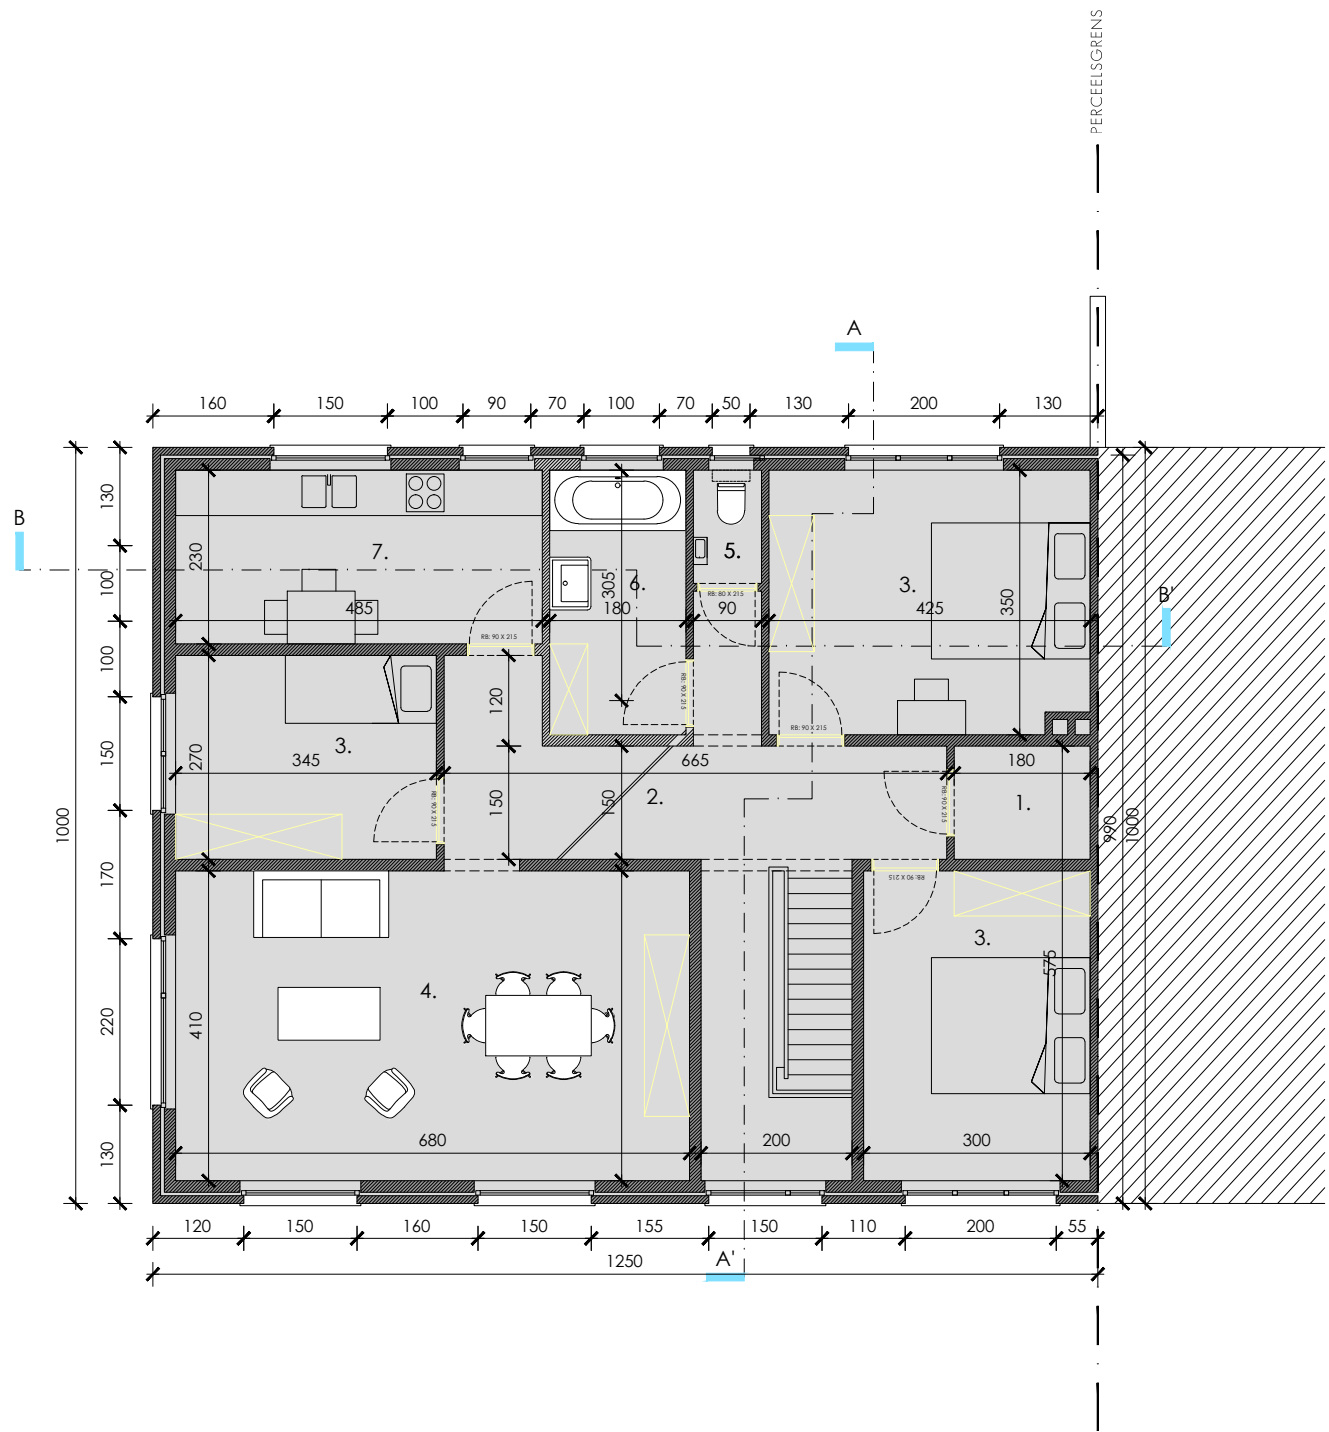

PLAN VERDIEPING +1
BESTAANDE TOESTAND

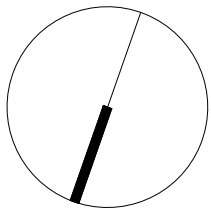