


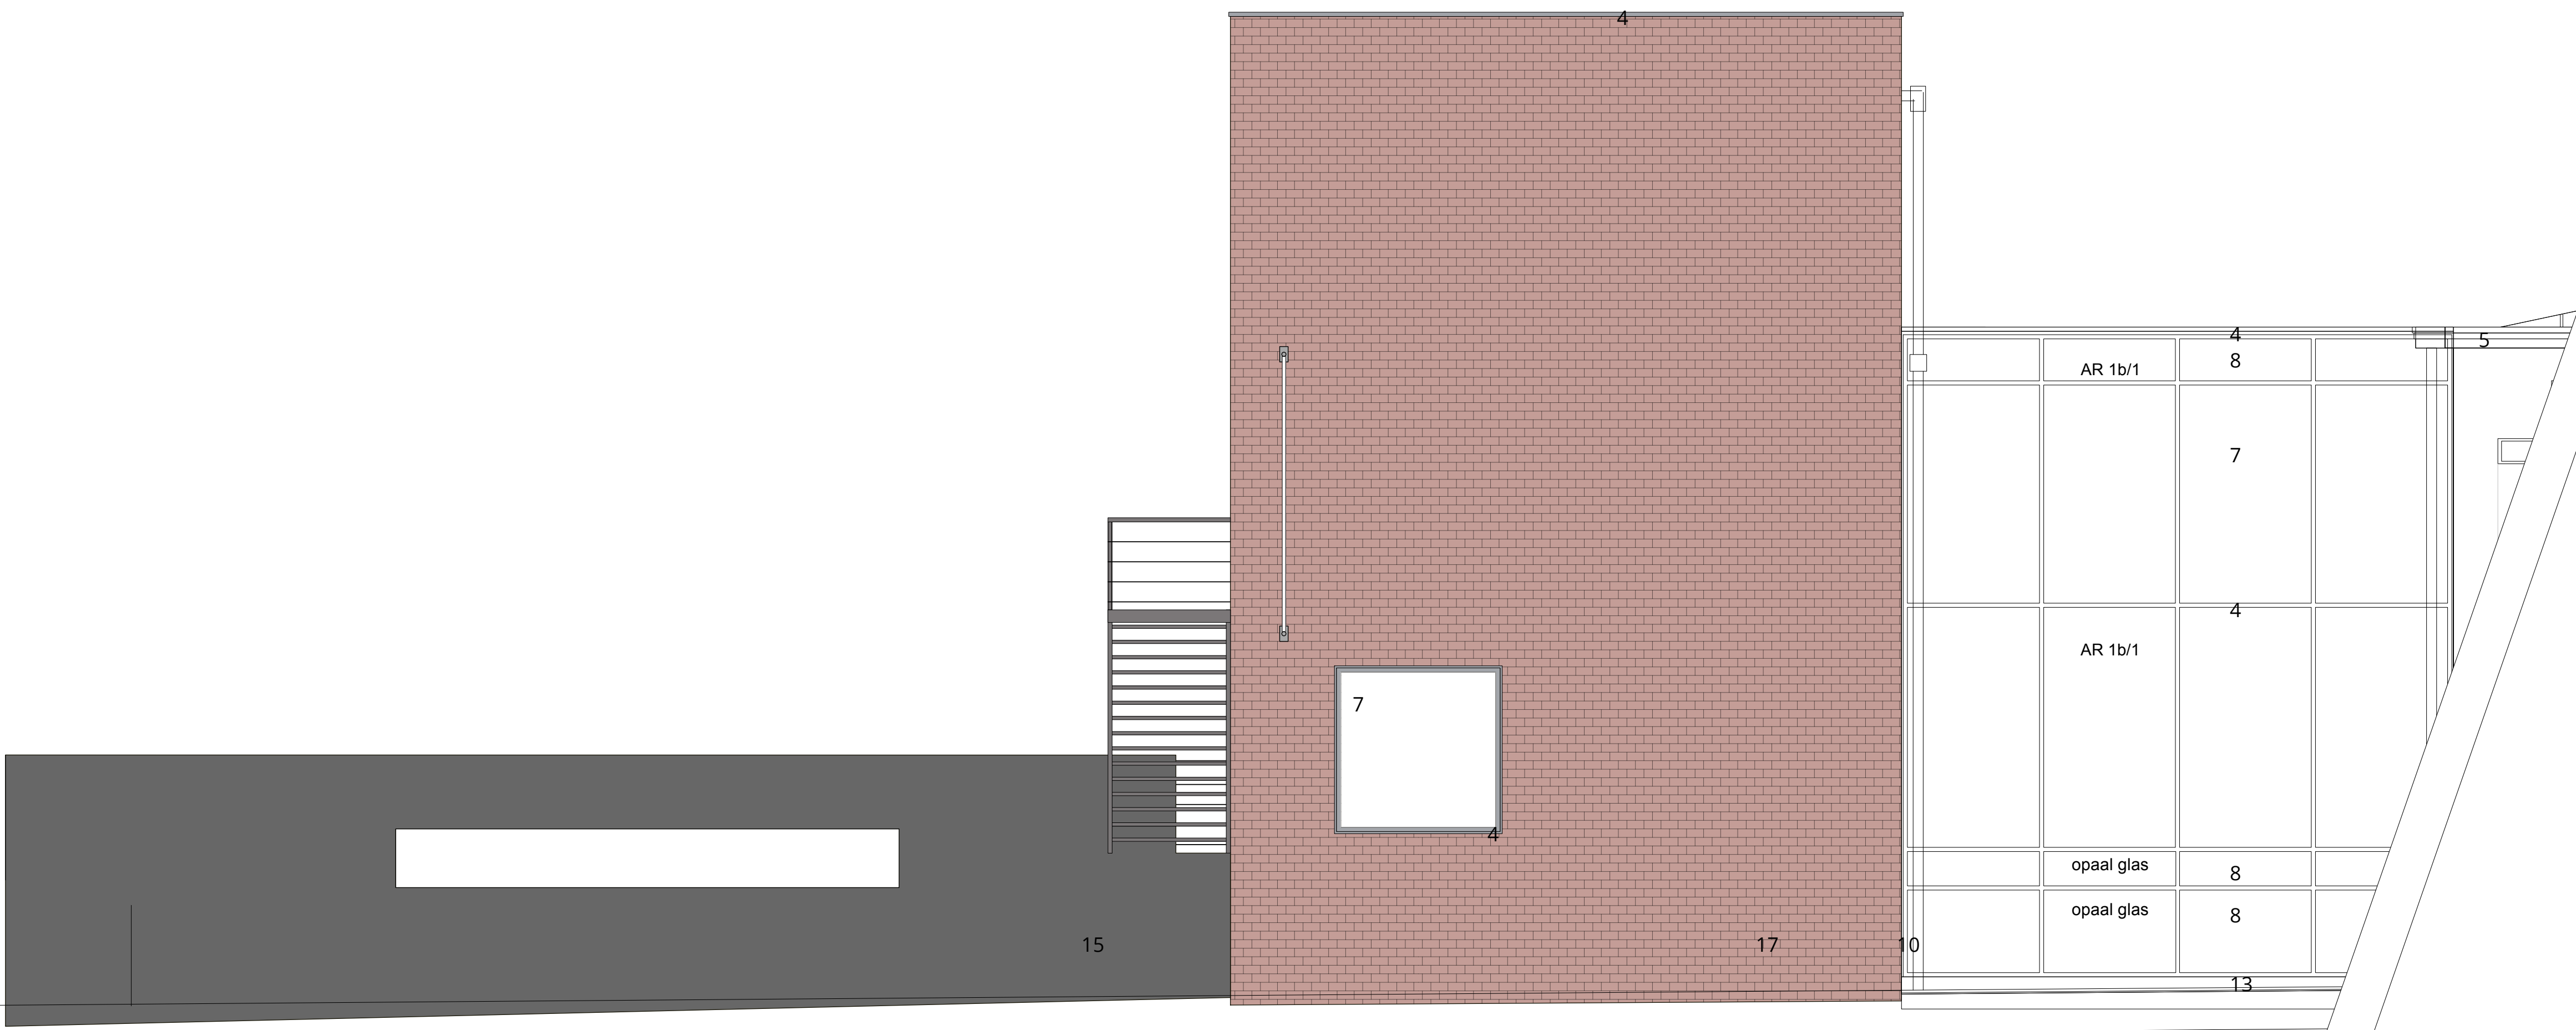

gevel DE KEYSERESTRAAT

GEVELMATERIALEN

- 1. ZINK
- 2. ALUMINIUM, NATUREL
- 3. ALUMINIUM GEVELBEKLEDING, NATUREL
- 4. ALUMINIUM,
- 5. HOUT, WIT
- 6. HOUT, DONKERBLAUW
- 7. BEGLAZING, HELDER
- 8. BEGLAZING, OPAAL
- 9. HANDVORMSTEEN, ROOD
- 10. GIETIJZER, ZWART
- 11. ROESTVRIJ STAAL, NATUREL, cfr. AISI 316
- 12. SMEEDIJZER, ZWART
- 13. BLAUWE HARDSTEEN
- 14. WITTE NATUURSTEEN
- 15. ZICHTBETON
- 16. GEMODELLEERD GLAS IN BETON + TRALIEWERK
- 17. METSELWERK - BESTAAND
- 18. GEGALVANISEERD STAAL
- 19. HOUTEN GEVELBEKLEDING



Brusselsesteenweg 509
9050 Gentbrugge
09 328 92 43
info@bureauspectra.be
bureauspectra.be

1:50 | P. 4 /7 | 19/12/2025

AMD284.59 - REBREYCK

Rebranding Van Eyck

Omgevingsvergunning	GEVEL
Bestaande toestand	BA_AMD284.59_G_B_2
Opdrachtgever	Bouwplaats
Farys	Oost-Vlaanderen
Stropstraat 1	Veermanplein 1
9000 Gent	9000 Gent
	4 Afd. Sectie D Nr. 762D

Alle afmetingen op dit plan zijn indicatief en dienen door de afvoerder ter plaatse te worden nagezien.