


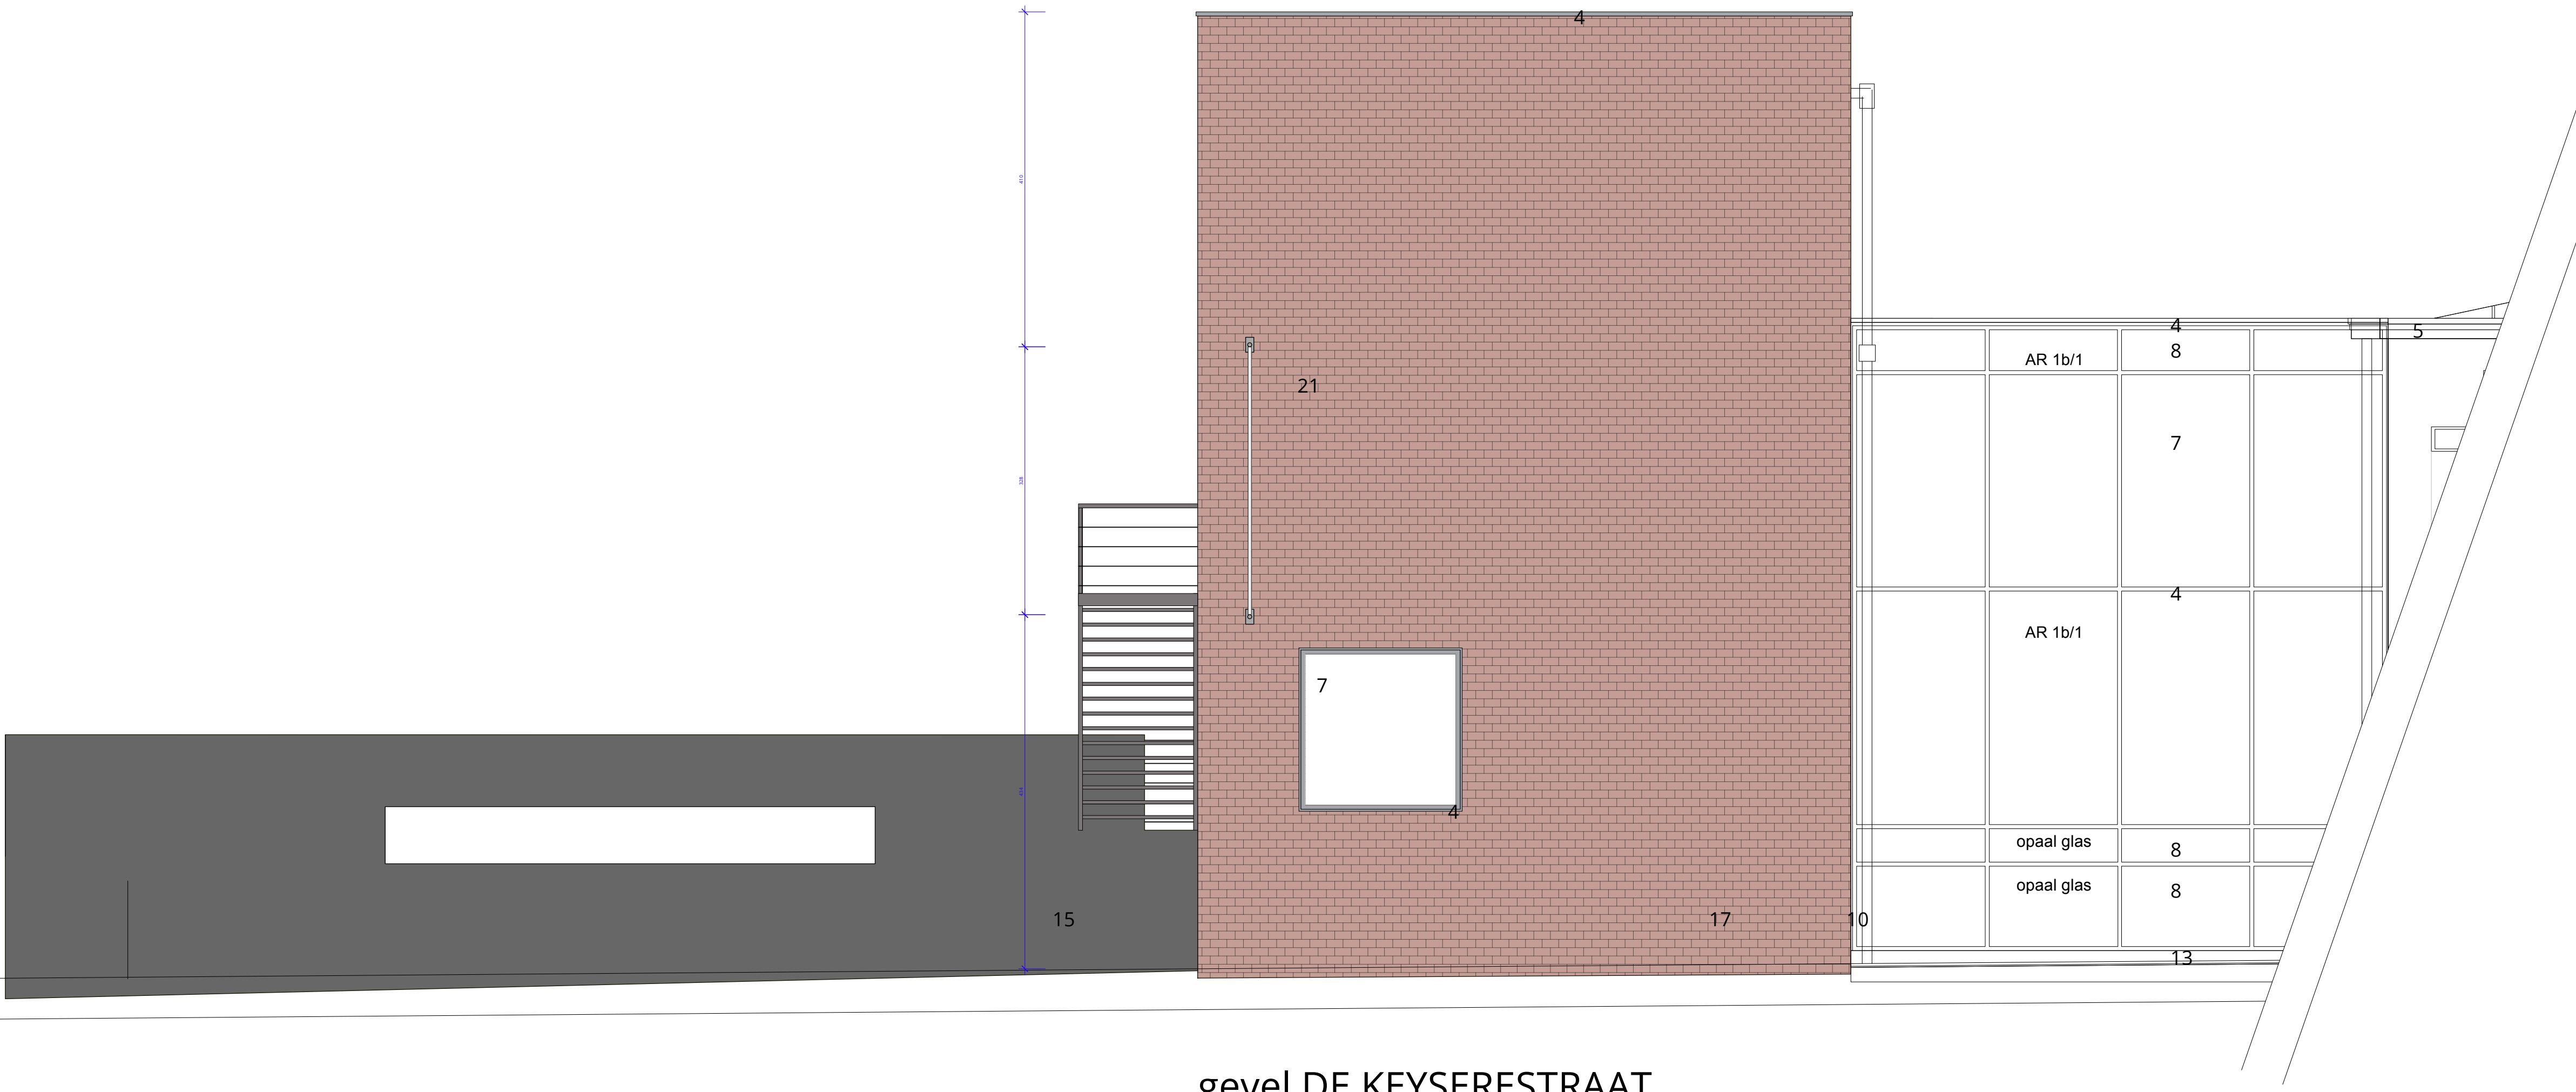

gevel DE KEYSERESTRAAT

- GEVELMATERIALEN
- 1. ZINK
 - 2. ALUMINIUM, NATUREL
 - 3. ALUMINIUM GEVELBEKLEDING, NATUREL
 - 4. ALUMINIUM,
 - 5. HOUT, WIT
 - 6. HOUT, DONKERBLAUW
 - 7. BEGLAZING, HELDER
 - 8. BEGLAZING, OPAAL
 - 9. HANDVORMSTEEN, ROOD
 - 10. GIETIJZER, ZWART
 - 11. ROESTVRIJ STAAL, NATUREL, cfr. AISI 316
 - 12. SMEEDIJZER, ZWART
 - 13. BLAUWE HARDSTEEN
 - 14. WITTE NATUURSTEEN
 - 15. ZICHTBETON
 - 16. GEMODELLEERD GLAS IN BETON + TRALIEWERK
 - 17. METSELWERK - BESTAAND
 - 18. GEGALVANISEERD STAAL
 - 19. HOUTEN GEVELBEKLEDING
 - 21. BANIER (GEPRINT 520x2480mm), OP BESTAANDE RVS BEVESTIGING



Brusselsesteenweg 509
9050 Gentbrugge
09 328 92 43
info@bureauspectra.be
bureauspectra.be

1:50 | P. 5 /7 | 19/12/2025

AMD284.59 - REBREYCK

Rebranding Van Eyck

Omgevingsvergunning	GEVEL
Bestaande toestand	BA_AMD284.59_G_N_2
Opdrachtgever	Bouwplaats
Farys	Oost-Vlaanderen
Stropstraat 1	Veermanplein 1
9000 Gent	9000 Gent
	4 Afd. Sectie D Nr. 762D

Alle afmetingen op dit plan zijn indicatief en dienen door de afvoerder ter plaatse te worden nagezien.