


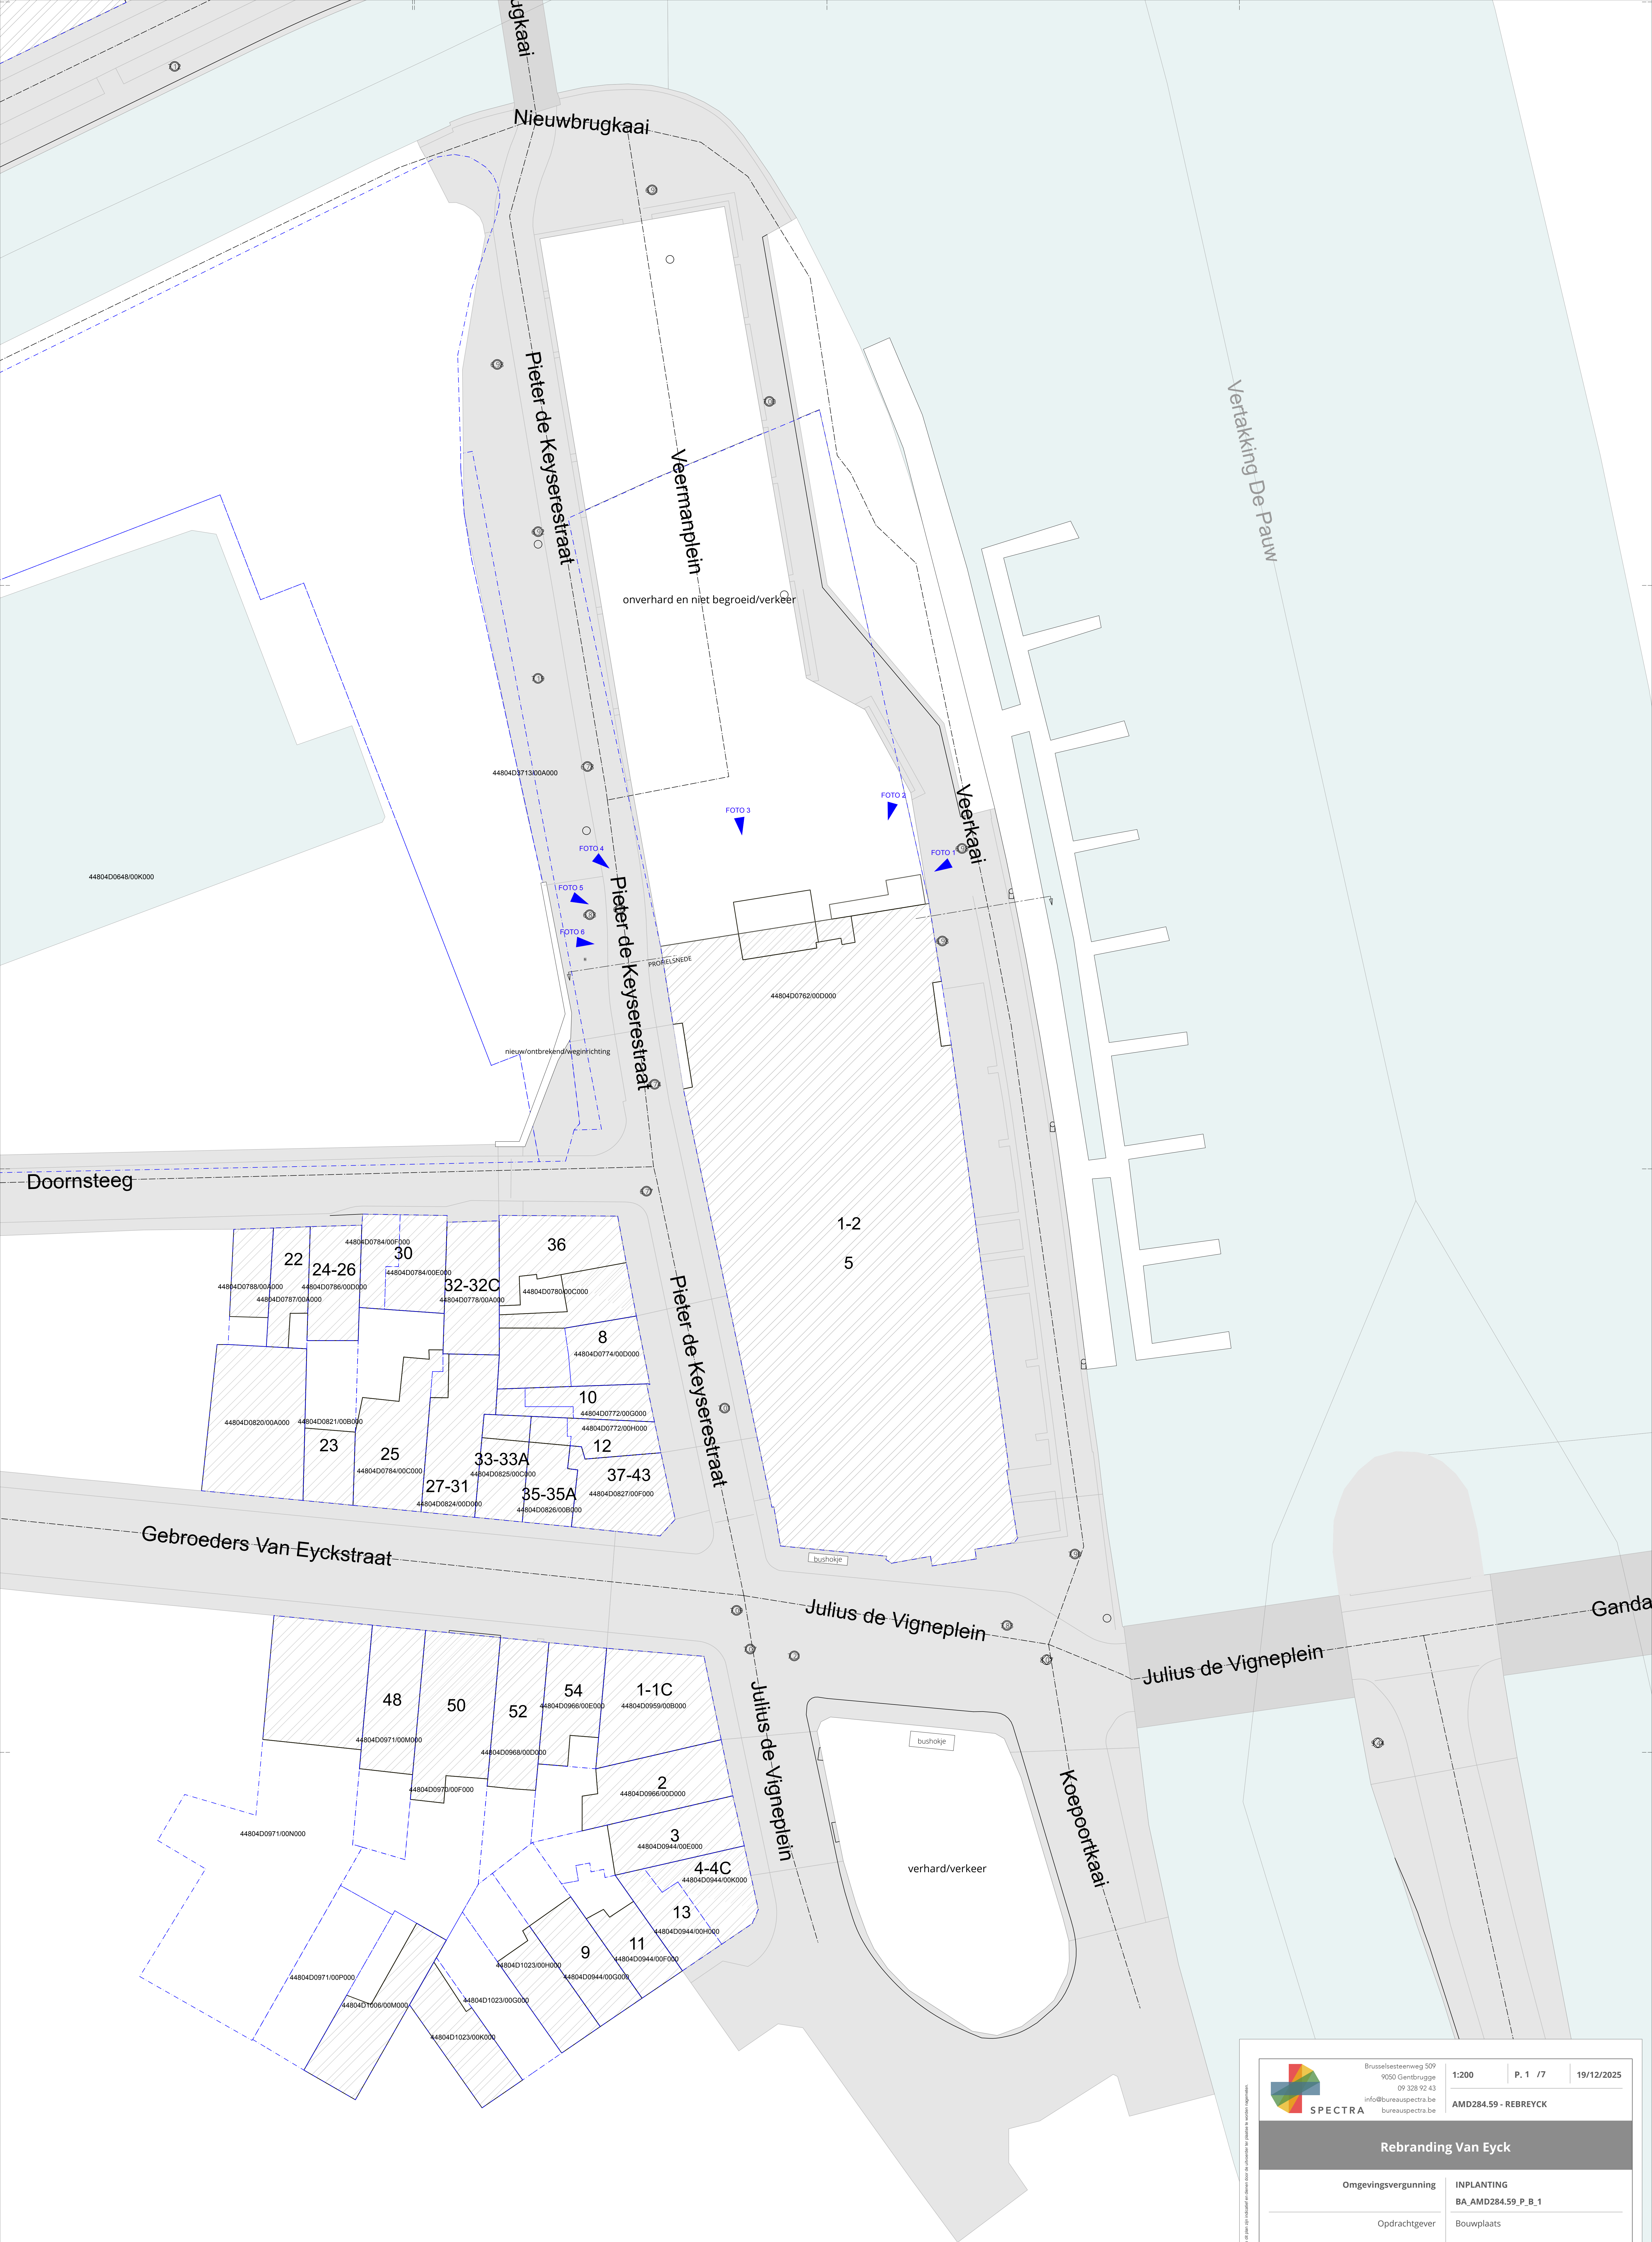



Brusselsesteenweg 509
9050 Gentbrugge
09 328 92 43
info@bureauspectra.be
bureauspectra.be

1:200

P. 1 / 7

19/12/2025

AMD284.59 - REBREYCK

Rebranding Van Eyck

Omgevingsvergunning

INPLANTING

Opdrachtgever

Bouwplaats

Farys
Stropstraat 1
9000 Gent

Oost-Vlaanderen
Veermanplein 1
9000 Gent
4 Afd. Sectie D Nr. 762D