


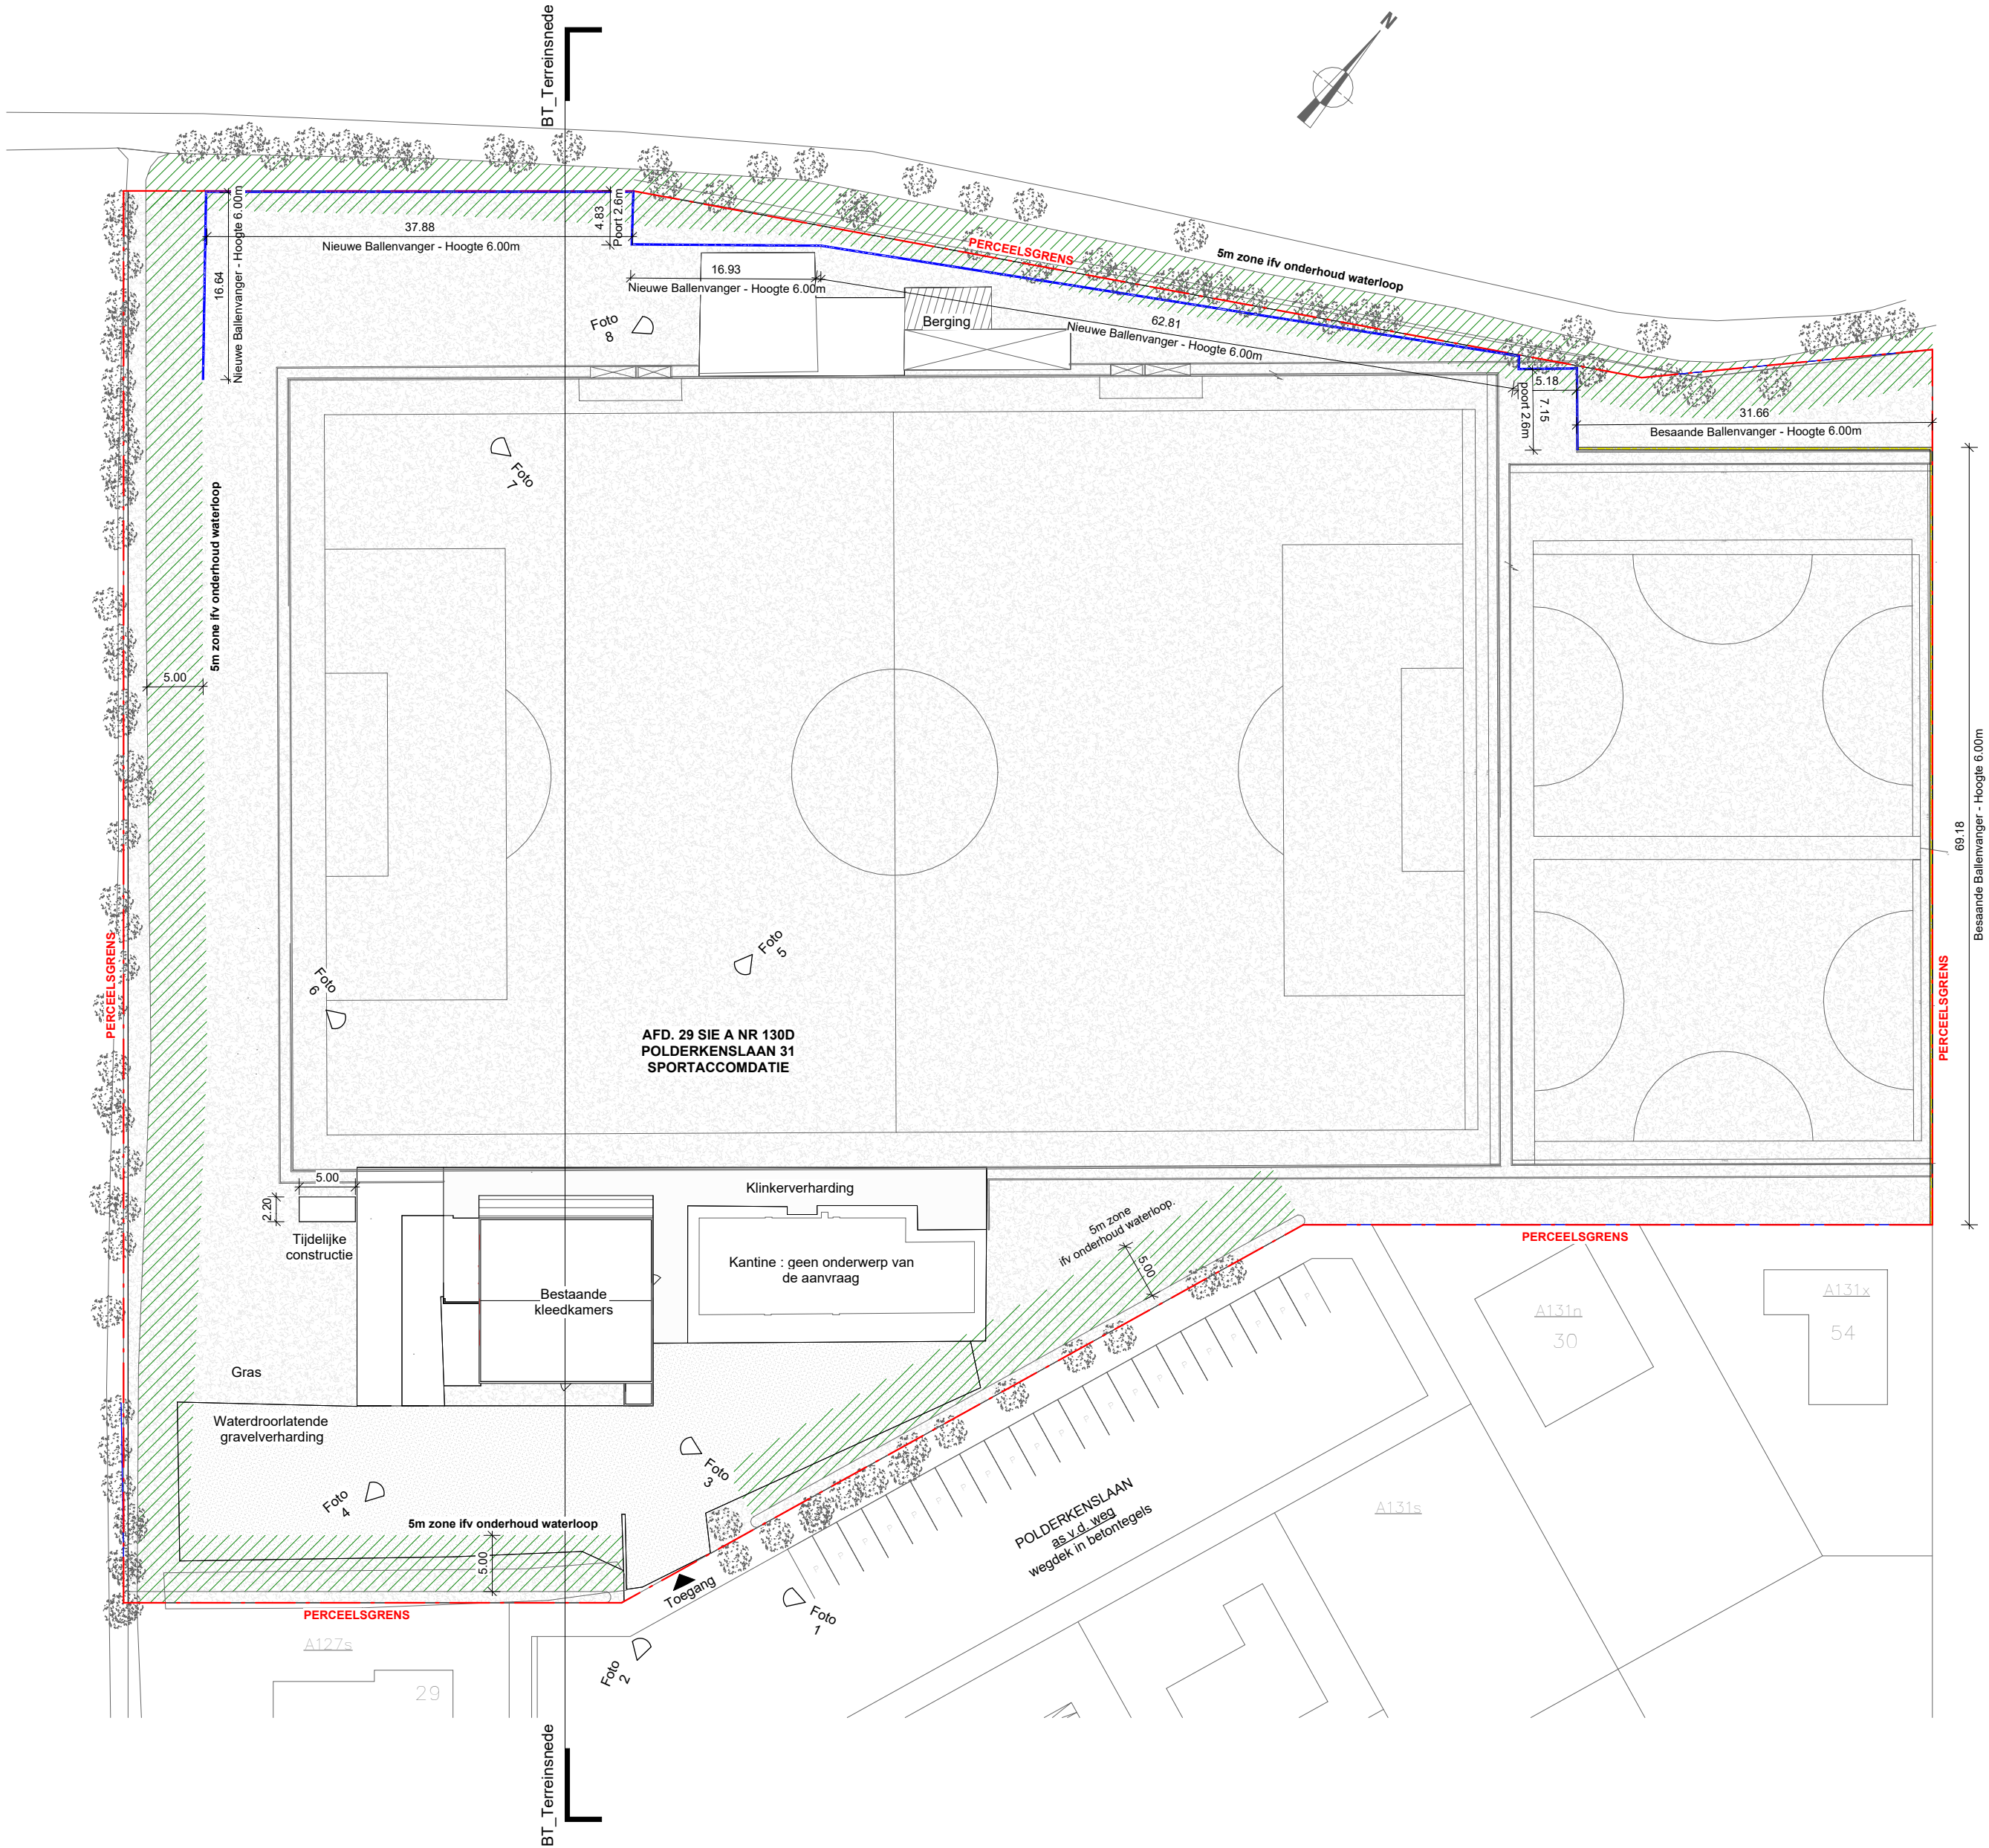

Legende / Materialen

Keyplan

Opdrachtgever		Farys ov Contact : Farys ov Stroopstraat 1, 9000 Gent
Verfadres		Polderkenslaan 31 9000 Gent
Ontwerpend Architect		
Uitvoerend Architect		Studio Ensemble Handelskaai 48, 1000 Brussel T +32 (0)2 242 70 77 E info@studio-ensemble.be
Stabiliteit		Studiebureau ESA Contact : Bart De Meyer Tiensesteensweg 168, 3800 Sint-Truiden T 011 695 075 E bart@esa-bvba.be
Technieken		Stoppie.be BV Contact : Jochem Stoppie Prinshoeweg 85, 2180 Ekeren T 0438 61 48 99 E info@stoppie.be
EPB		
BA_Mariakerke		I_B_01
Implanting - Bestaande Toestand		
PR 08/07/2025 24042 Farys Mariakerke		115000

ALLE MATEN OP PLAN ZIJN INDICATIEF EN DIENEN TER PLAATSE DOOR DE AANNEMER TE WORDEN NAGEMETEN. ALLE
STRUCTUURELEMENTEN DIENEN UITGEVOERD TE WORDEN VOLGENS VOORSCHRIFTEN VAN DE IR, STABILITEIT.
ALLE DOCUMENTEN, MATEN, PASSEN EN HOEVEELHEDEN DIENEN GECONTROLEERD VOORAF EN TIJDENS DE WERKEN.