


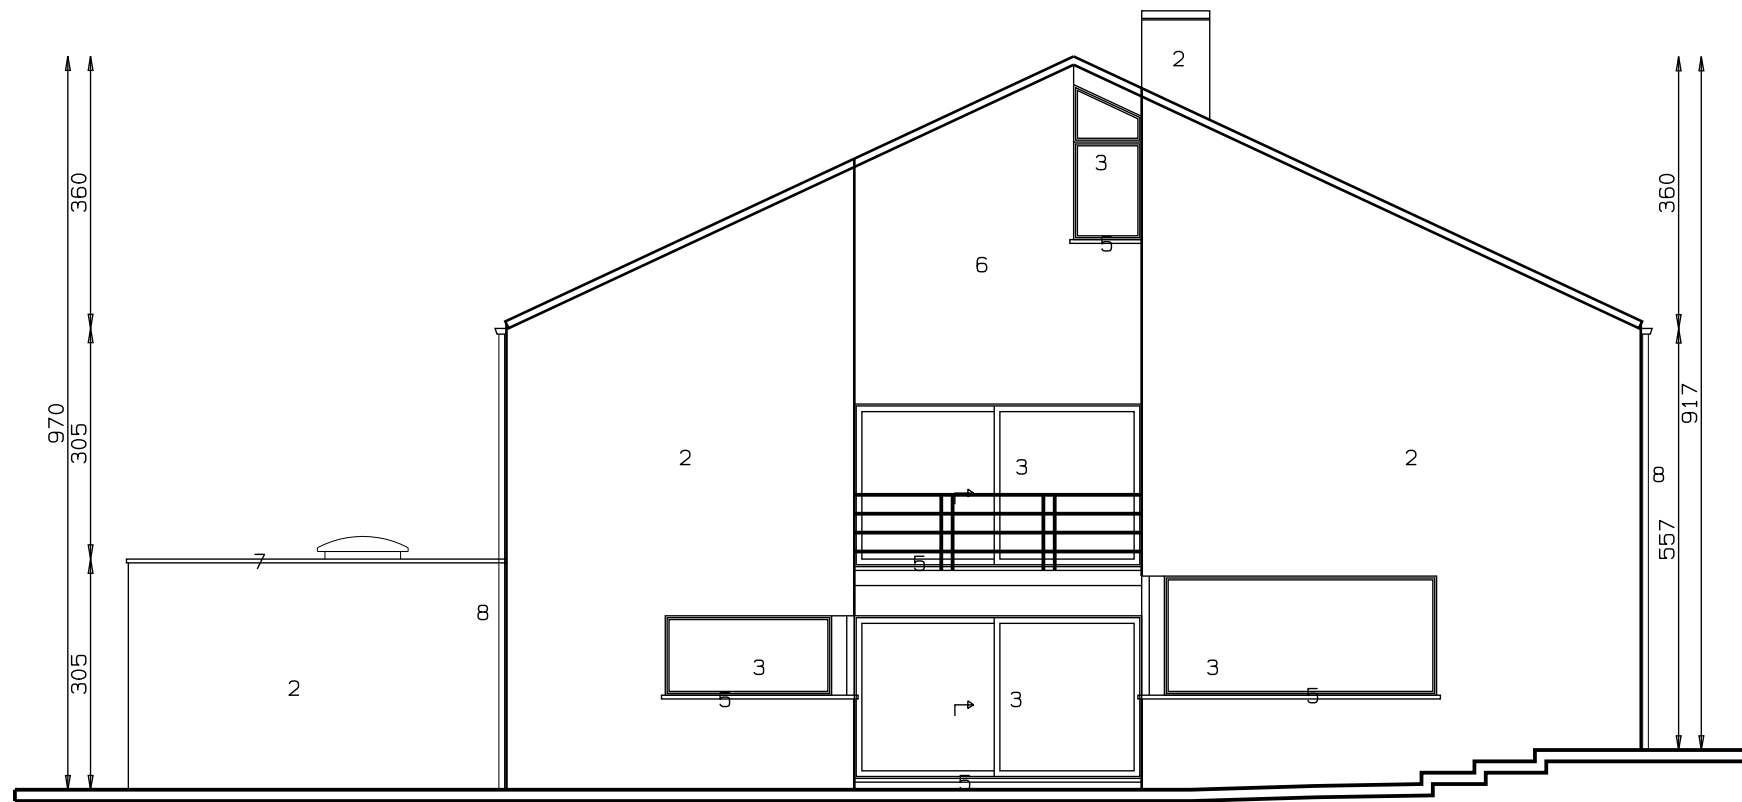

ZIJGEVEL RECHTS 1/100

