


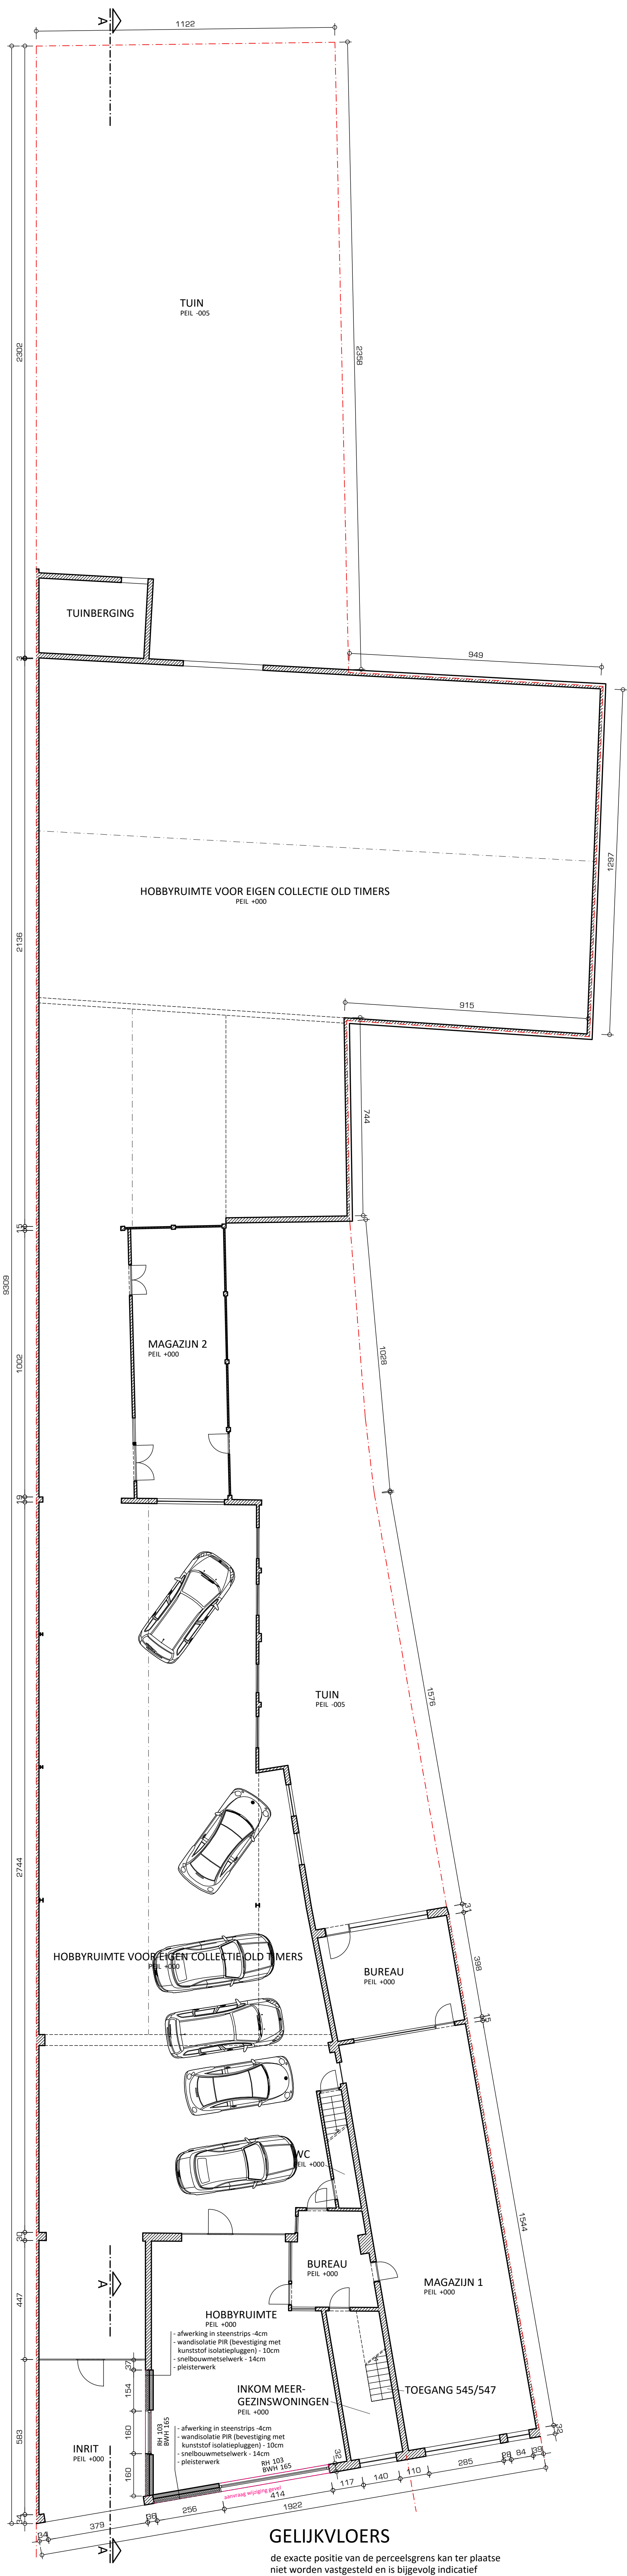

GELIJKVLOERS
de exacte positie van de perceelsgrens kan ter plaatse
niet worden vastgesteld en is bijgevolg indicatief