


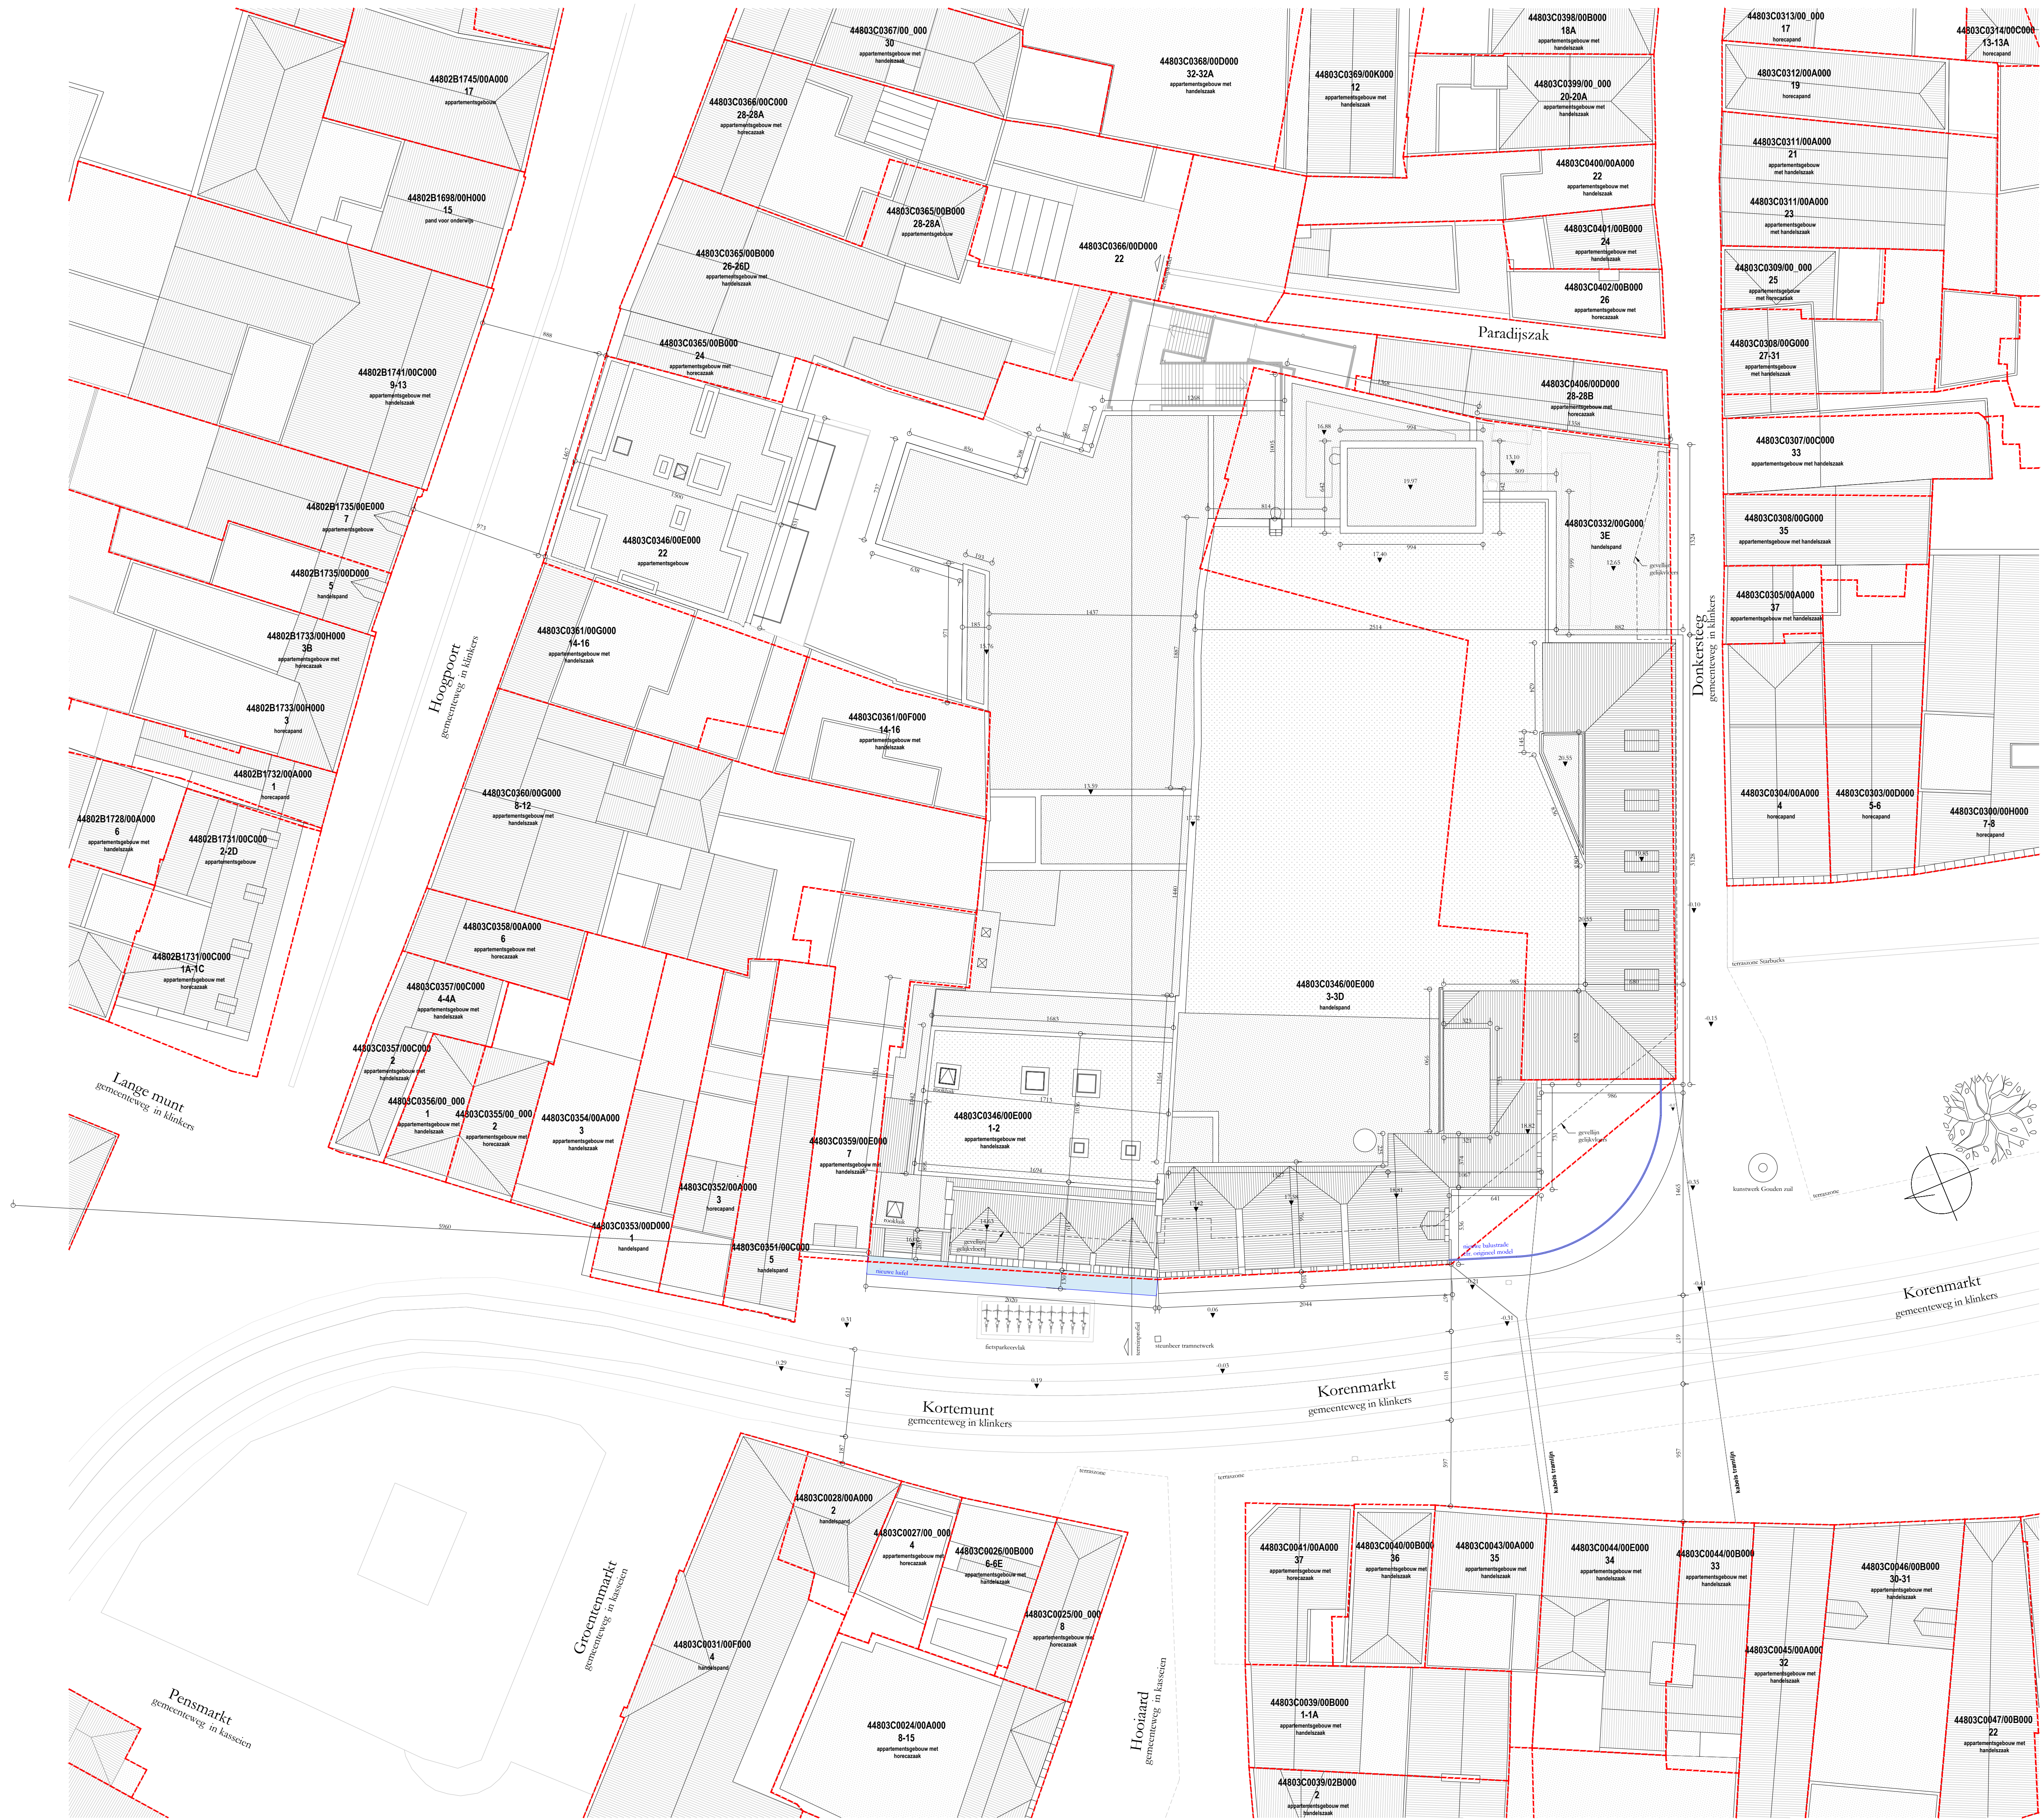


PLAN & SNEDE		GEVELS	
	haken		geblazen aarde
	schoorsteen		metaalwerk - horizontaal
	natuursteen		dakpannen
	beton		natuursteen
	recent hout		blauwe steen
	betonblikken metaalwerk		witte steen
	prefab beton		natuursteen
	hande isolatie		beton
	hande isolatie		hout
	nachte isolatie		glas
	tellenbeton		blauw dubbel glas
	stiel		grondmateriaal (ruw)
	afbreuk		glas in lood
	nieuw		metaal
	afvalwater		aluminium
	fociaal water		afwerkingen
	regewater		gepanteld
			gepanteld met gemiddeld voeg
			gepanteld
			geschiktheid
			hegeling
			bedrags glas (flat glas)

ZIE BIJZONDERE
VOORWAARDE(N)

- de documenten opgemaakt door aNNo architecten blijven de volledige intellectuele eigendom van aNNo architecten.
- alle afmetingen in situ te controleren.
- andere bouwpartners worden verondersteld specifieke onderzoeken uit te voeren in situ ter verificatie en ter aanvulling van de opmetingsgegevens of de architect te informeren wanneer bijkomende opmetingsgegevens noodzakelijk zouden zijn.
- de aangegeven afmetingen geven de bestaande toestand weer zoals aangetroffen in situ (muurdiktes zijn brutomaten).
- eventuele tegenstellingen tussen de documenten van de bouwpartners moeten gemeld worden door de aannemer voor start van de uitvoering.

		aNNo architecten bvba Foreestraat 530 9000 Gent 09 329 46 98 www.annearchitecten.be louis.ocke@annearchitecten.be
BOUWHEER		Arioso Investments Belgium NV Gaston Crommenlaan 6, 9050 Gent
INGENIEUR STABILITEIT		OneBin Penseldaan 1A, 9000 Gent
INGENIEUR TECHNIEKEN		HP Engineers Beverstraat 109, 9700 Oudewaarde
EPB VERSLAGGEVER		Gevellncht Mechelensteeg 271 bus 1.1., 2018 Antwerpen
VERGUNNINGSBEGELEIDING		Permis Kloosterstraat 35, 8210 Veldhoven
ERFGOEDCONSULENT		Veerle Vercauteren
PROJECT		2401 Korenmarkt
PROVINCE		Oost-Vlaanderen
GEMEENTE		9000 Gent
BOUWPLAATS		Korenmarkt 1-3
KADASTRAAL		Afd. 3, Sectie C, Nr. 346 & 332

BA_SARMA_I_N
Inplantingsplan nieuwe toestand

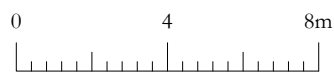

DATUM	12.09.2025
SCHAAAL	1:200
PLANNUMMER	Bouwaanvraag SARMA
1	
2	
3	
4	
5	
6	
7	