


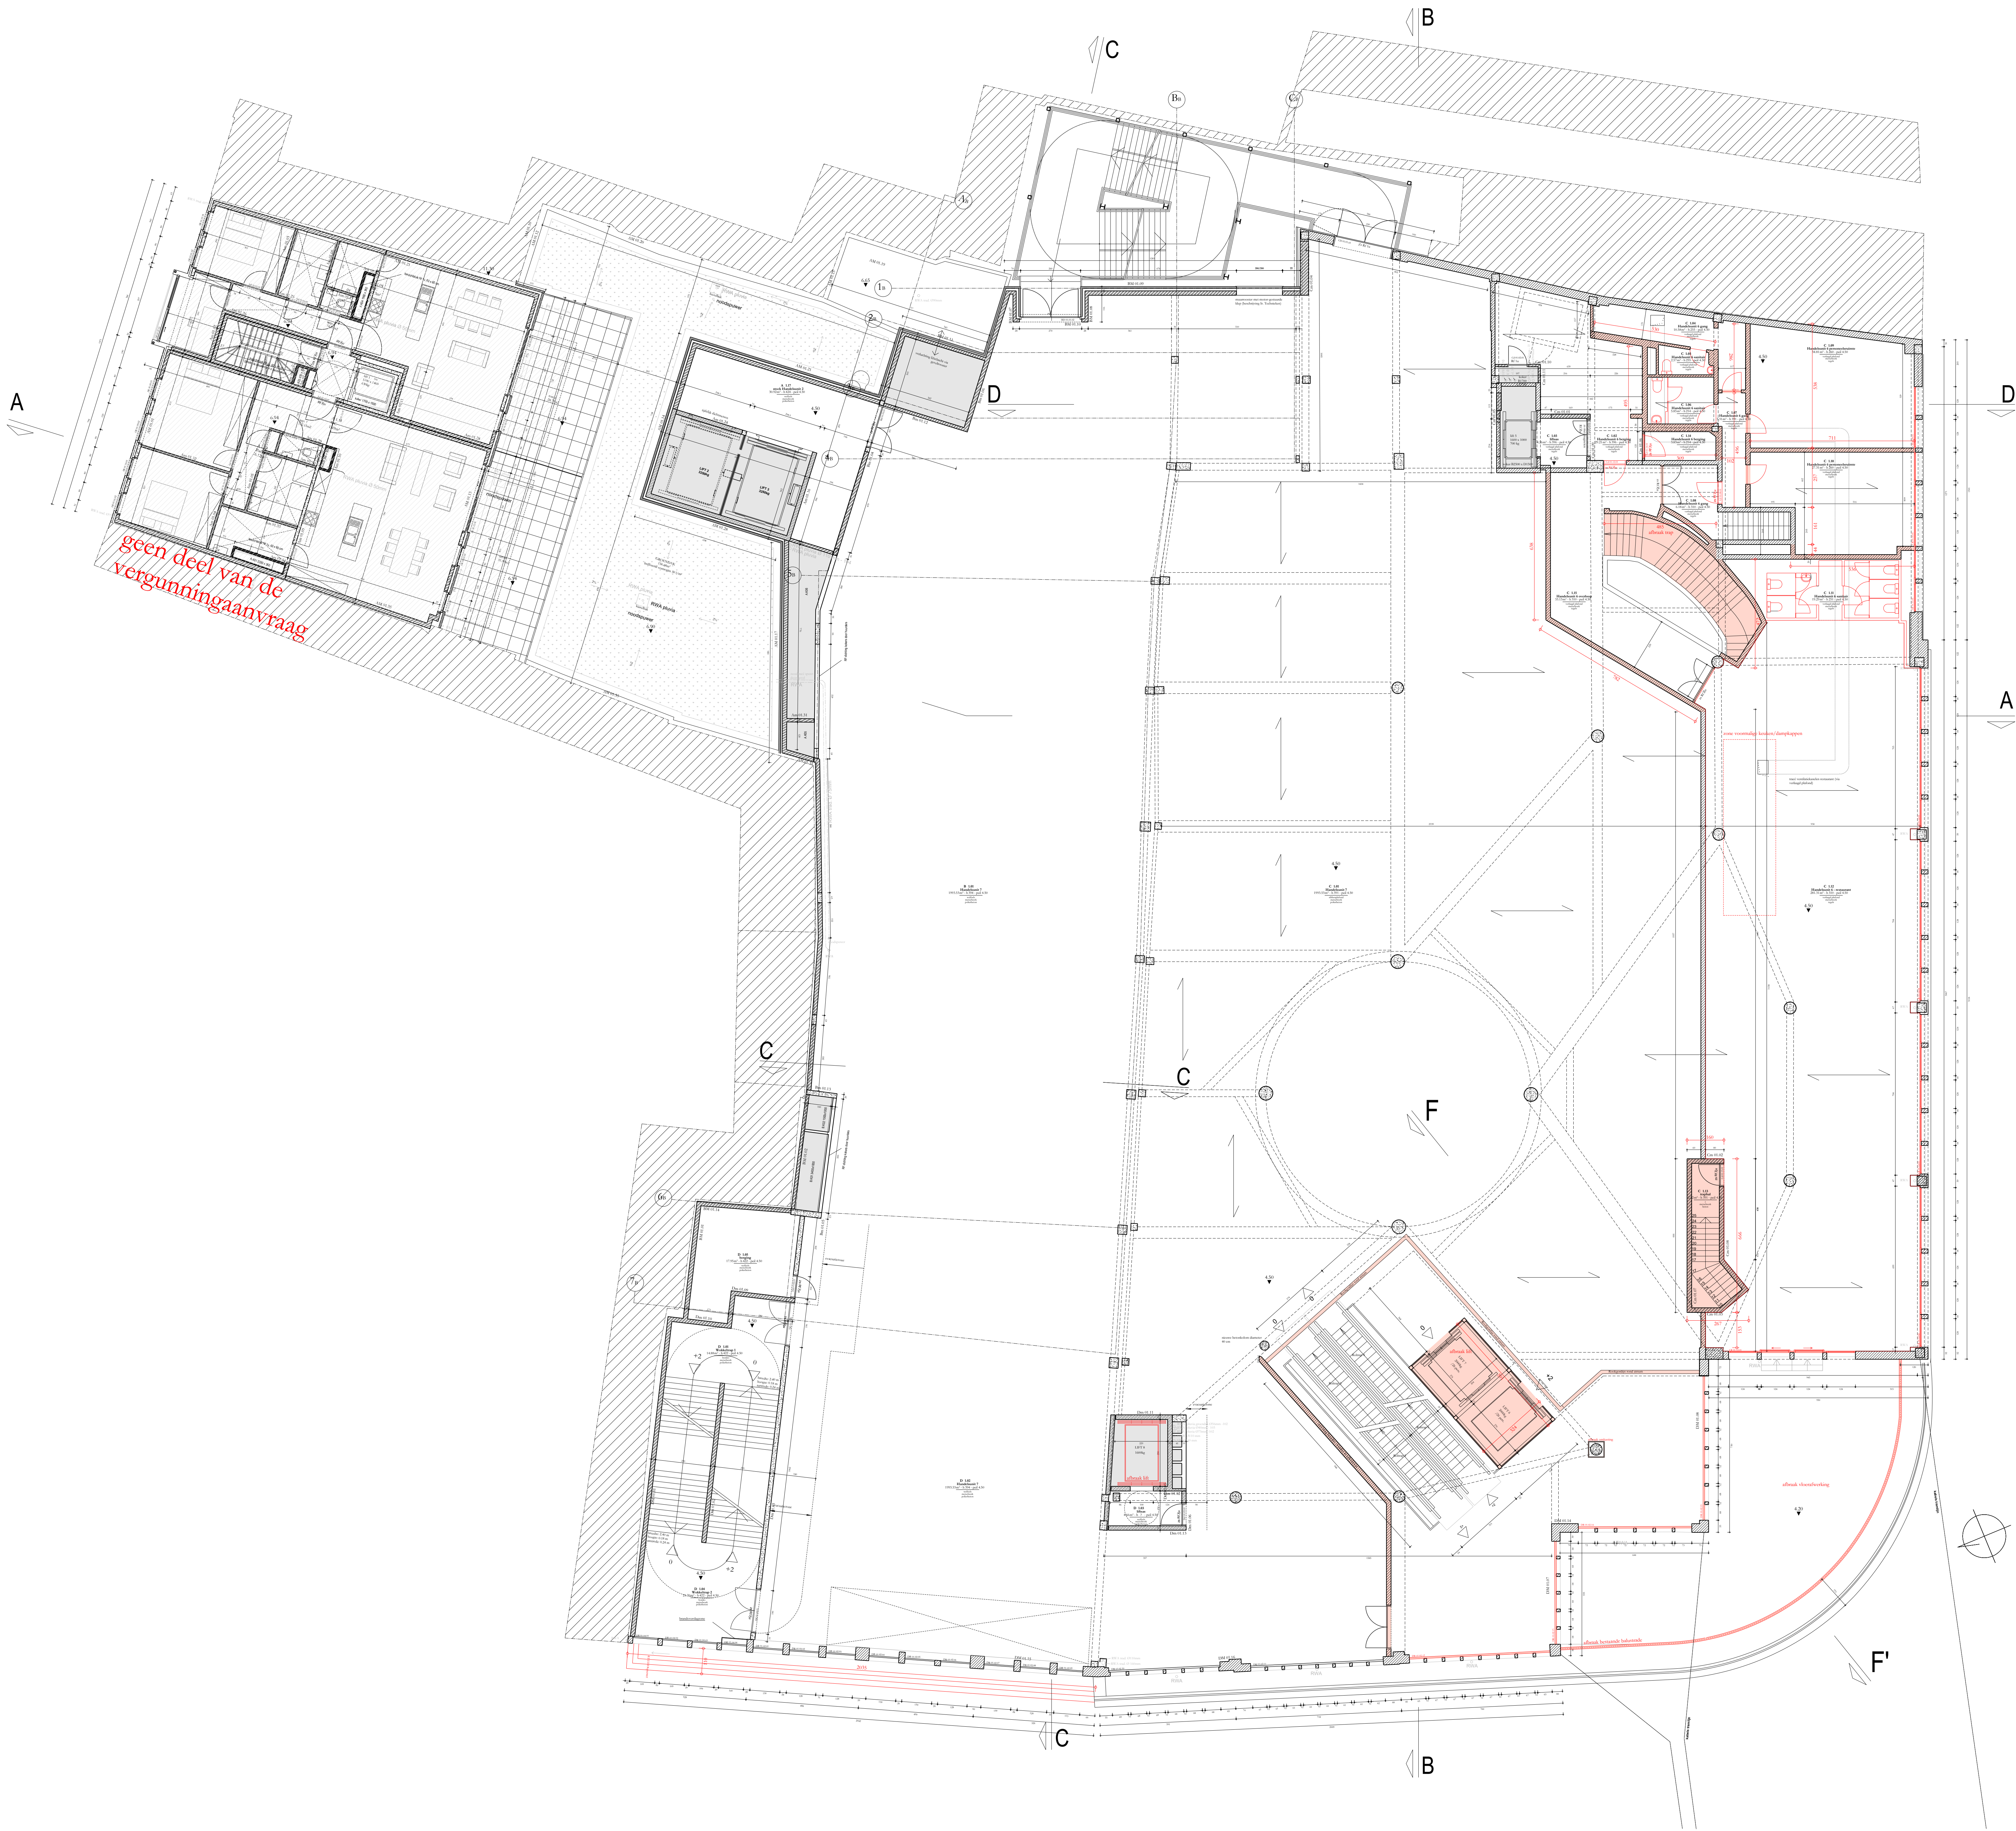

PLAN & SNEDE		GEVELS	
	haken		gebruikt aande
	am		metsteek - hennich
	ad		dakpannen
	natuursteen		natuursteen
	blauw steen		blauw steen
	witte steen		witte steen
	natuursteen		natuursteen
	beton		beton
	hout		hout
	glas		glas
	blauw dubbel glas		blauw dubbel glas
	geometrisch (met)		geometrisch (met)
	glas in lood		glas in lood
	metaal		metaal
	aluminium		aluminium
	afwerkingen		afwerkingen
	afgesneden		afgesneden
	afgesneden met gemiddeld voeg		afgesneden met gemiddeld voeg
	gevoerd		gevoerd
	geschiktheid		geschiktheid
	afwerking		afwerking
	nieuw		nieuw
	afvalwater		afvalwater
	fociaal water		fociaal water
	regeneratie		regeneratie

- de documenten opgesteld door aNNo architecten blijven de volledige intellectuele eigendom van aNNo architecten.
- alle afmetingen in situ te controleren.
- andere bouwpartners worden verondersteld specifieke onderzoeken uit te voeren in situ ter verificatie en ter aanvulling van de opmetingsgegevens of de architect te informeren wanneer bijkomende opmetingsgegevens noodzakelijk zouden zijn.
- de aangegeven afmetingen geven de bestaande toestand weer zoals aangetroffen in situ (muntstukken zijn brutomaten).
- eventuele tegenstellingen tussen de documenten van de bouwpartners moeten gemeld worden door de aannemer voor start van de uitvoering.

aNNo ARCHITECTEN		aNNo architecten beba Forestraat 530 9000 Gent 09 329 46 98 www.annoarchitecten.be louis.ocke@annoarchitecten.be
BOUWHEER		Arioso Investments Belgium NV Gaston Crommenlaan 6, 9050 Gent
INGENIEUR STABILITEIT		OneBin Dendelstraat 1A, 9000 Gent
INGENIEUR TECHNIEKEN		HP Engineers Beverstraat 109, 9700 Oudenaarde
EPB VERSLAGGEVER		Gevulzicht Michelekenweg 271 bus 1.1., 2018 Antwerpen
VERGUNNINGSBEGELEIDING		Permis Kloosterstraat 35, 8210 Veldwezelt
ERFGOEDCONSULENT		Veerle Vercauteren
PROJECT		2401
PROVINCE		Korenmarkt
GEMEENTE		Oost-Vlaanderen
BOUWPLAATS		9000 Gent
KADASTRAAL		Korenmarkt 1-3 Afd. 3, Sectie C, Nr. 346 & 332

BA_SARMA_P_B_1
Plan verdieping 1 bestaande toestand

DATUM	12.09.2025
SCHAAL	1:100
PLANNUMMER	Bouwaanvraag SARMA
1	
2	
3	
4	
5	
6	
7	