


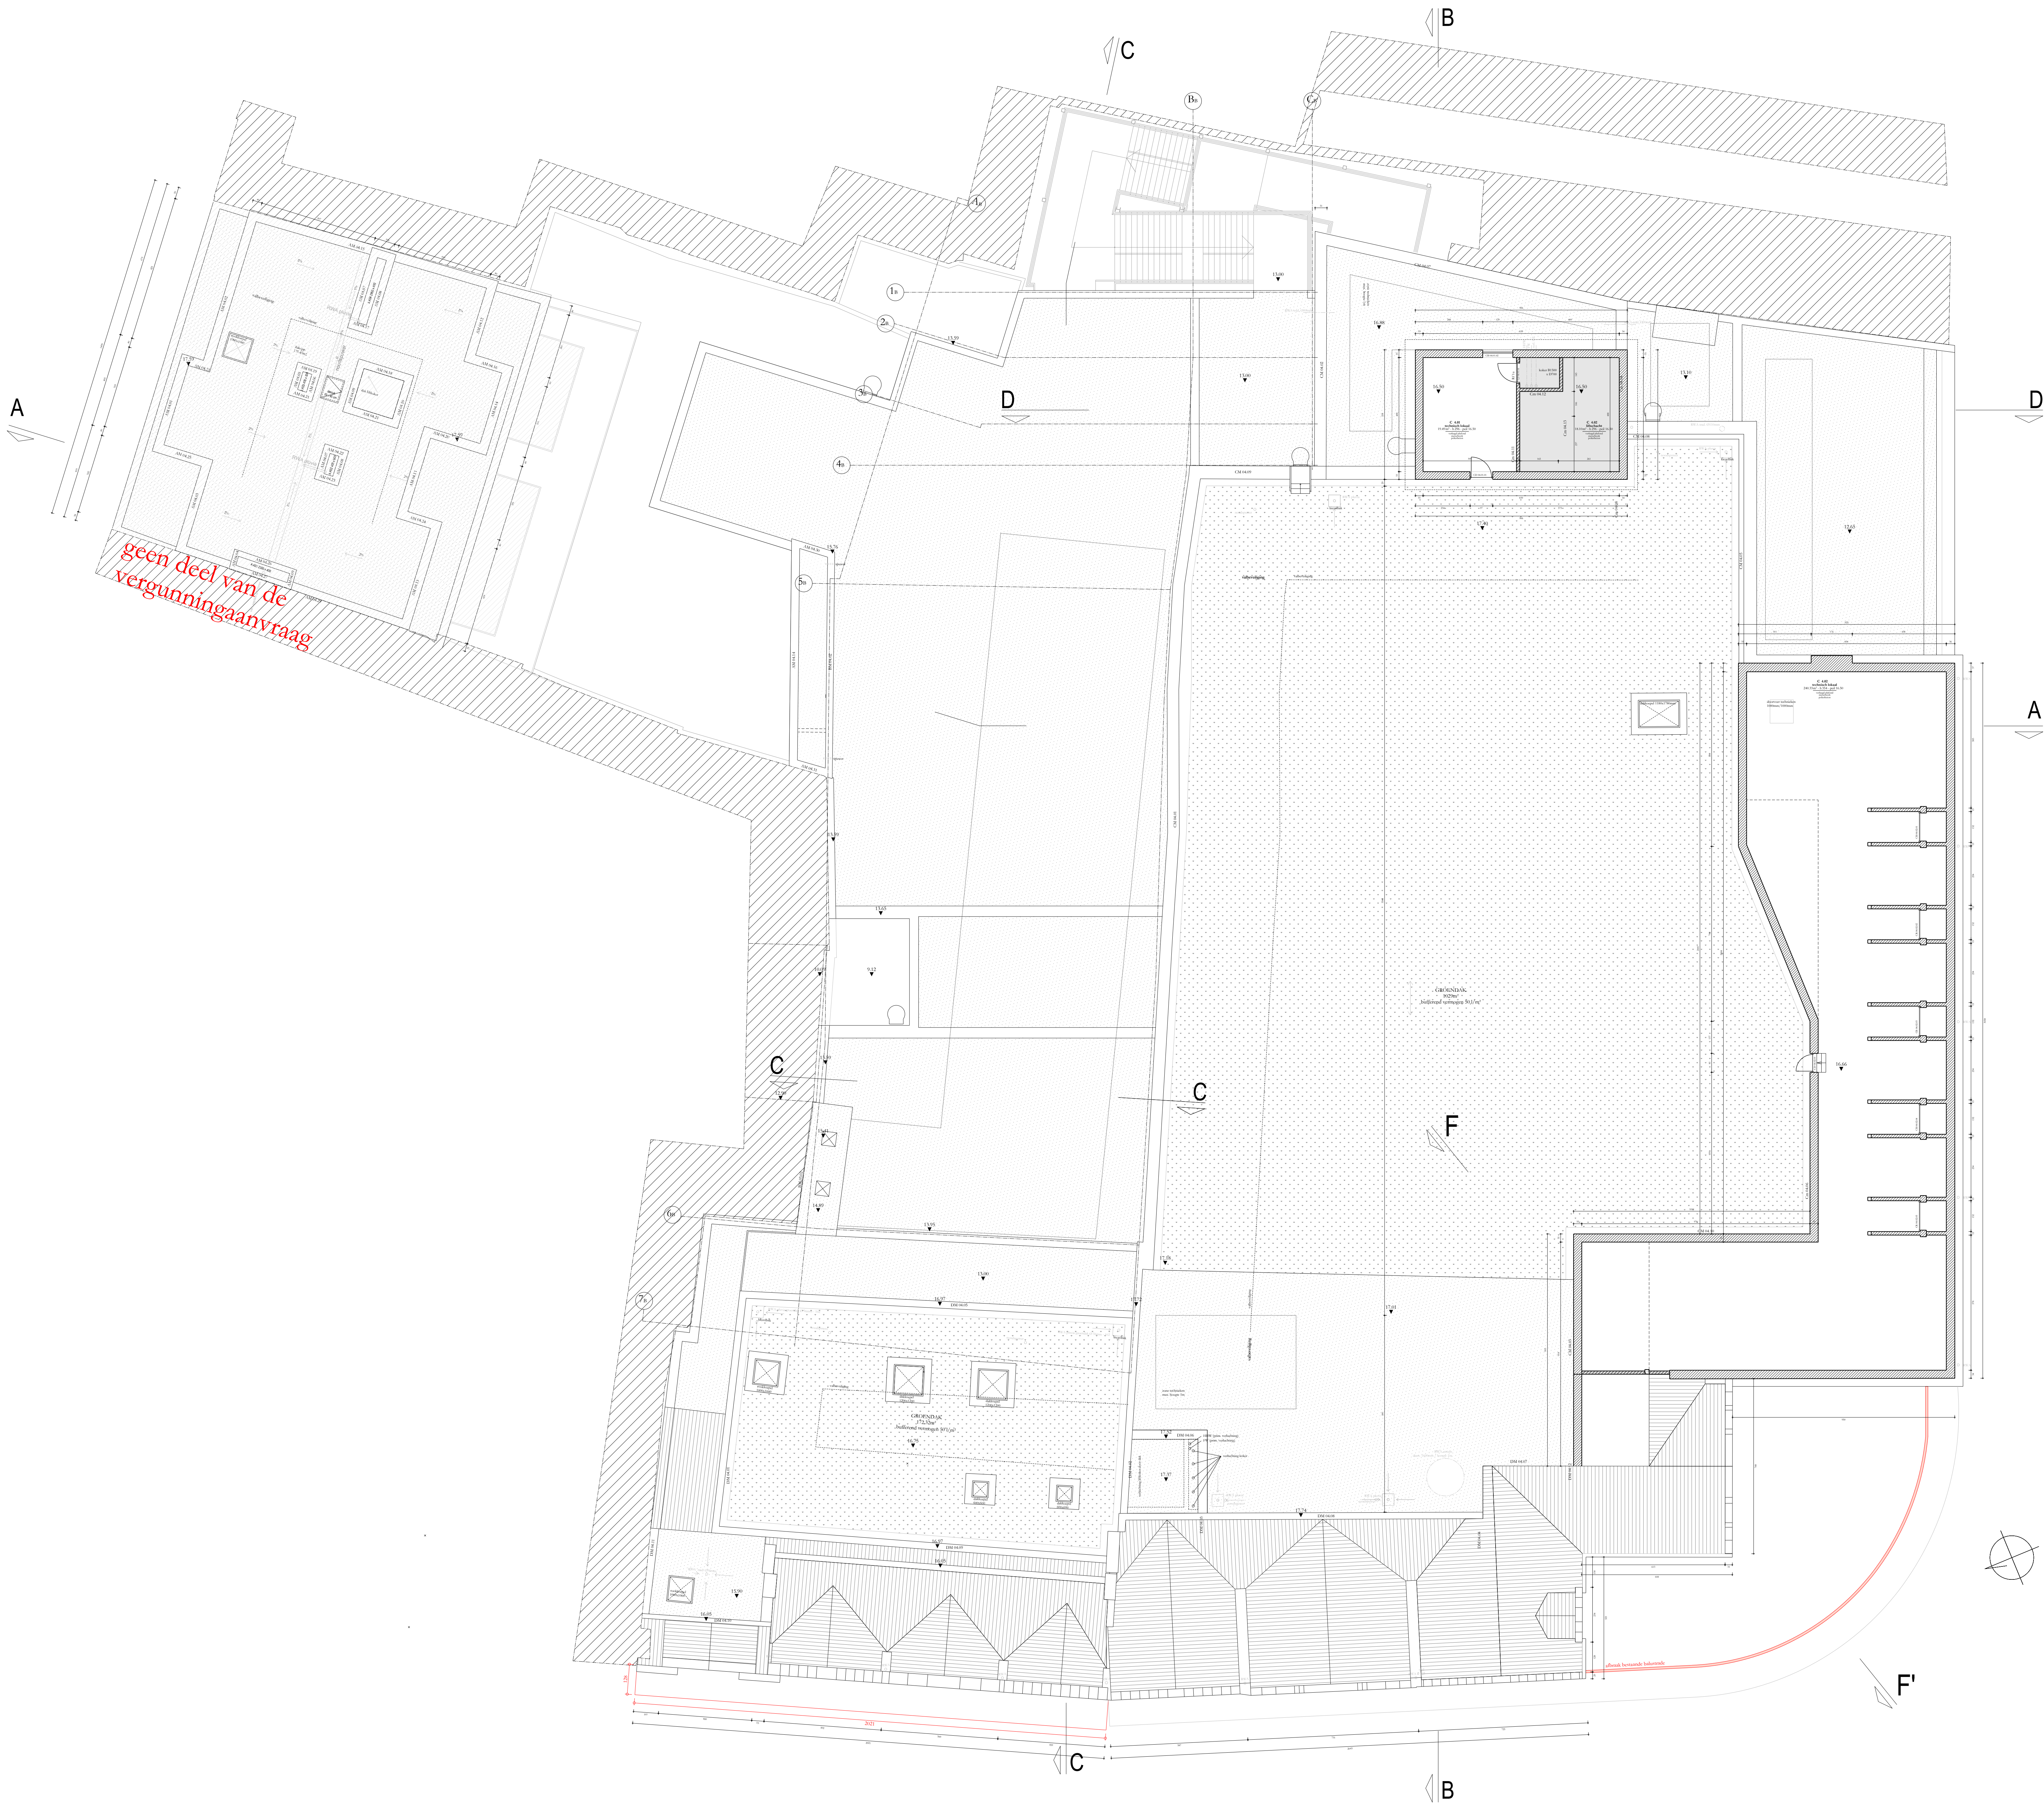

PLAN & SNEDE		GEVELS	
	haken		gefabriceerde aarde
	asbestcement		metselewerk - historisch
	asbestcement		asbestcement
	natuursteen		natuursteen
	donker steen		donker steen
	witte steen		witte steen
	donker steen		donker steen
	beton		beton
	recent hout		hout
	betonblokken metselwerk		glas
	prefab beton		glazen dubbel glas
	hande isolatie		geïsoleerd glas (mont)
	hande isolatie		glas in lood
	hande isolatie		metaal
	nachte isolatie		aluminium
	tellenbeton		afdekingslagen
	staf		afdekingslagen
	afbreuk		afdekingslagen met gemiddeld voeg
	nieuw		geïsoleerd
	afvalwater		geschiktheid
	fociaal water		beglazing
	regewater		beglazing glas (fluit glas)

- de documenten opgesteld door aNNo architecten blijven de volledige intellectuele eigendom van aNNo architecten.
- alle afmetingen in situ te controleren.
- andere bouwpartners worden verzocht specifieke onderzoeken uit te voeren in situ ter verificatie en ter aanvulling van de opmetingen en/of de architect te informeren wanneer bijkomende opmetingsgegevens noodzakelijk zouden zijn.
- de aangegeven afmetingen geven de bestaande toestand weer zoals aangetroffen in situ (muurdiktes zijn brutomaten).
- eventuele tegenstrijdigheden tussen de documenten van de bouwpartners moeten gemeld worden door de aannemer voor start van de uitvoering.

aNNo ARCHITECTEN	aNNo architecten beba Forestruik 530 9000 Gent	
	09 329 46 98 www.annoarchitecten.be louis.ocke@annoarchitecten.be	
BOUWHEER	Arioso Investments Belgium NV Gaston Crommenlaan 6, 9050 Gent	
	OneBin Dendelstraat 13, 9000 Gent	
INGENIEUR STABILITEIT	HP Engineers Beverstraat 109, 9700 Oudenaarde	
	Gevelzicht Middelsteenvoeg 271 bus 1.1., 2018 Antwerpen	
INGENIEUR TECHNIEKEN	Permis Kloosterstraat 35, 8210 Veldwezelt	
	Veerle Vercauteren	
EPB VERSLAGGEVER	PROJECT	
	Korenmarkt 2401	
VERGUNNINGSGEGELEIDING	PROVINCE	
	Oost-Vlaanderen 9000 Gent	
ERFGOEDCONSULENT	GEMEENTE	
	Korenmarkt 1-3 Ald. 3, Sectie C, Nr. 346 & 332	

BA_SARMA_P_B_4
Plan verdieping 4 bestaande toestand

DATUM	12.09.2025
SCHAAAL	1:100
PLANNUMMER	Bouwaanvraag SARMA
1	
2	
3	
4	
5	
6	
7	