


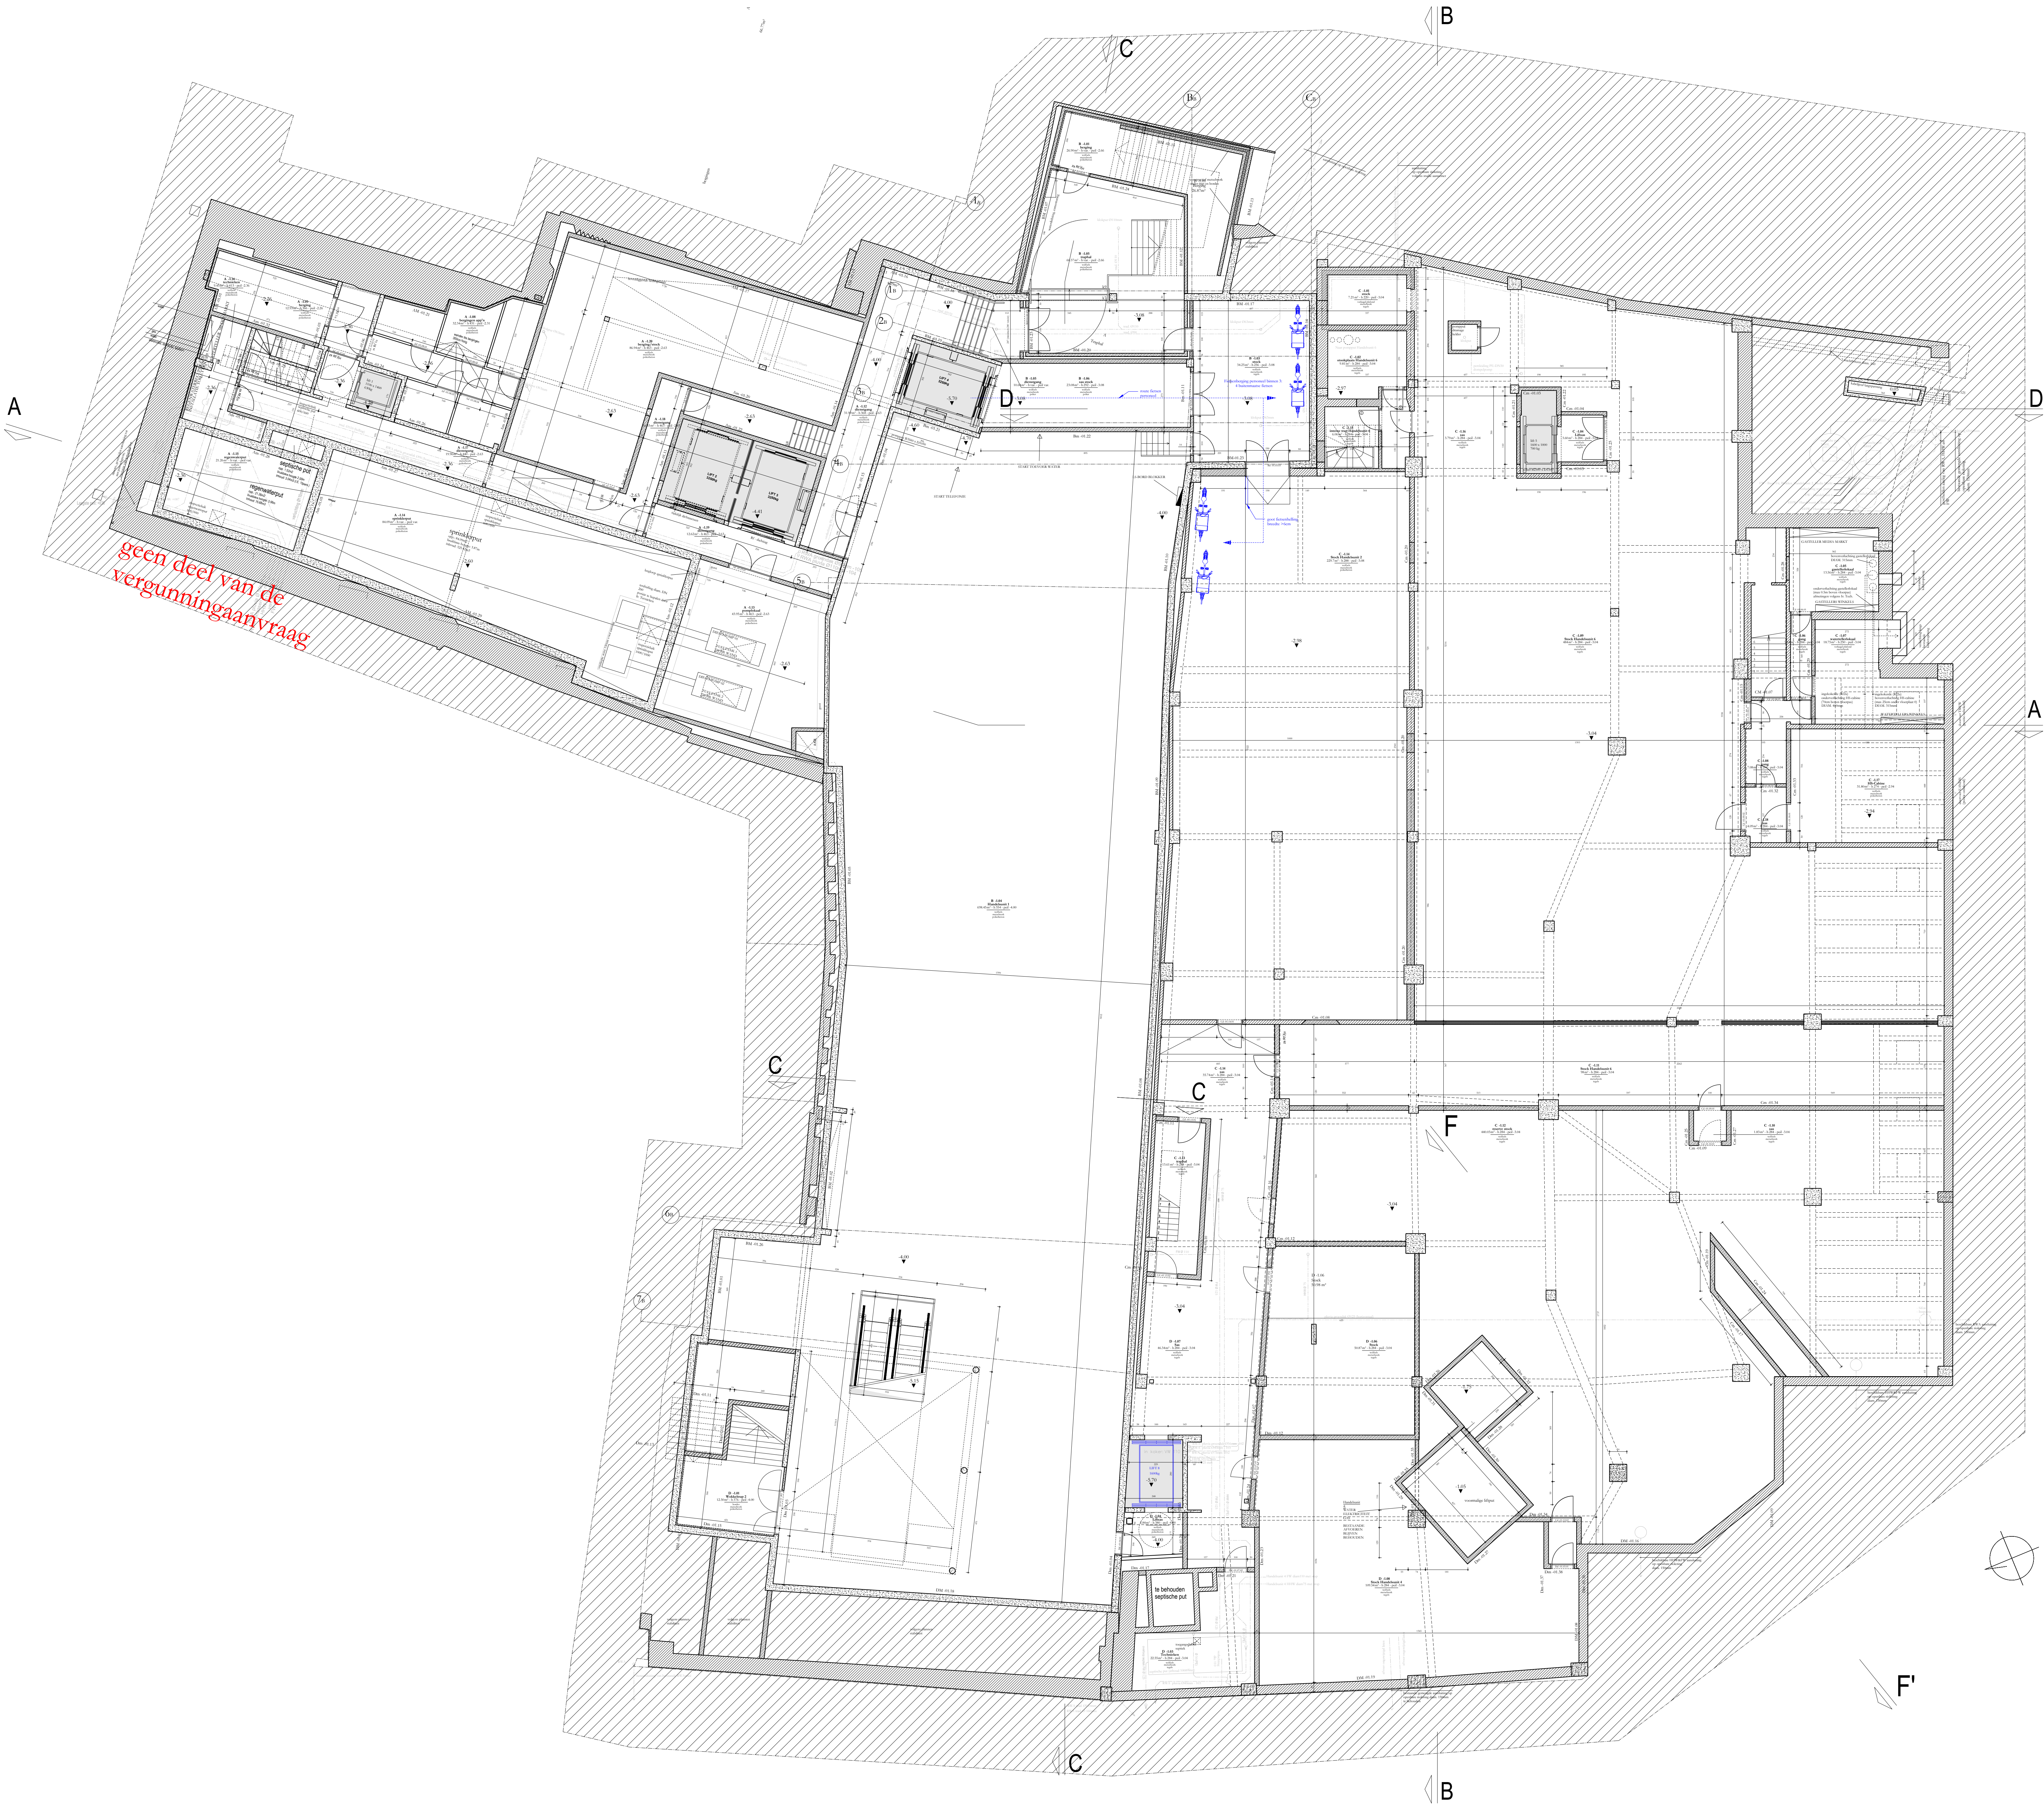

PLAN & SNEDE

- baksteen
- schuifwanden
- natuursteen
- beton
- recent hout
- betonbalken metselwerk
- prefab beton
- hande isolatie
- hande isolatie
- hande isolatie
- nachte isolatie
- stalenbeton
- staal
- afbraak
- nieuw
- afvalwater
- fecal water
- regewater

GEVELS

afgebroken aande

- am metselwerk - historisch
- ad dakpannen

a

- natuursteen
- blauw steen
- ov witte steen
- ad natuursteen

b

- beton

h

- hout

g

- glas
- gl blauw chibbet glas
- gr goudmetalend (met)
- gl glas in lood

m

- metaal
- aluminium

afwerkingen

- rp afgewerkt
- rp afgewerkt met gemalen voeg
- rs gesmeerd
- rs geschilderd

beglazing

- beglazing glas (fluit glas)

ZIE BIJZONDERE VOORWAARDE(N)

- de documenten opgesteld door aNNo architecten blijven de volledige intellectuele eigendom van aNNo architecten.
- alle afmetingen in situ te controleren.
- andere bouwpartners worden verondersteld specifieke onderzoeken uit te voeren in situ ter verificatie en ter aanvulling van de opmetingsgegevens of de architect te informeren wanneer bijkomende opmetingsgegevens noodzakelijk zouden zijn.
- de aangegeven afmetingen geven de bestaande toestand weer zoals aangetroffen in situ (muntstukken zijn brutomaten).
- eventuele tegenstellingen tussen de documenten van de bouwpartners moeten gemeld worden door de aannemer voor start van de uitvoering.

aNNo ARCHITECTEN	aNNo architecten beba Foreestraat 530 9000 Gent 09 329 46 98 www.annoarchitecten.be louis.ocke@annoarchitecten.be
BOUWHEER	Arioso Investments Belgium NV Gaston Crommenlaan 6, 9050 Gent
INGENIEUR STABILITEIT	OneBin Dendelstraat 13, 9000 Gent
INGENIEUR TECHNIEKEN	HP Engineers Beverstraat 109, 9700 Oudewaarde
EPB VERSLAGGEVER	Gevulniet Mechelensteeweg 271 bus 1.1., 2018 Antwerpen
VERGUNNINGSBEGELEIDING	Permis Kloosterstraat 35, 8210 Veldwezelt
ERFGOEDCONSULENT	Veerle Vercauteren
PROJECT	2401 Korenmarkt Oost-Vlaanderen 9000 Gent
PROVINCE	Korenmarkt 1-3 Ald. 3, Sectie C, Nr. 346 & 332

BA_SARMA_P_N_-1		0 2 4m	
Plan verdieping -1 nieuwe toestand			
DATUM	12.09.2025		
SCHAAAL	1:100		
PLANNUMMER	Bouwaanvraag	SARMA	
1			
2			
3			
4			
5			
6			
7			