


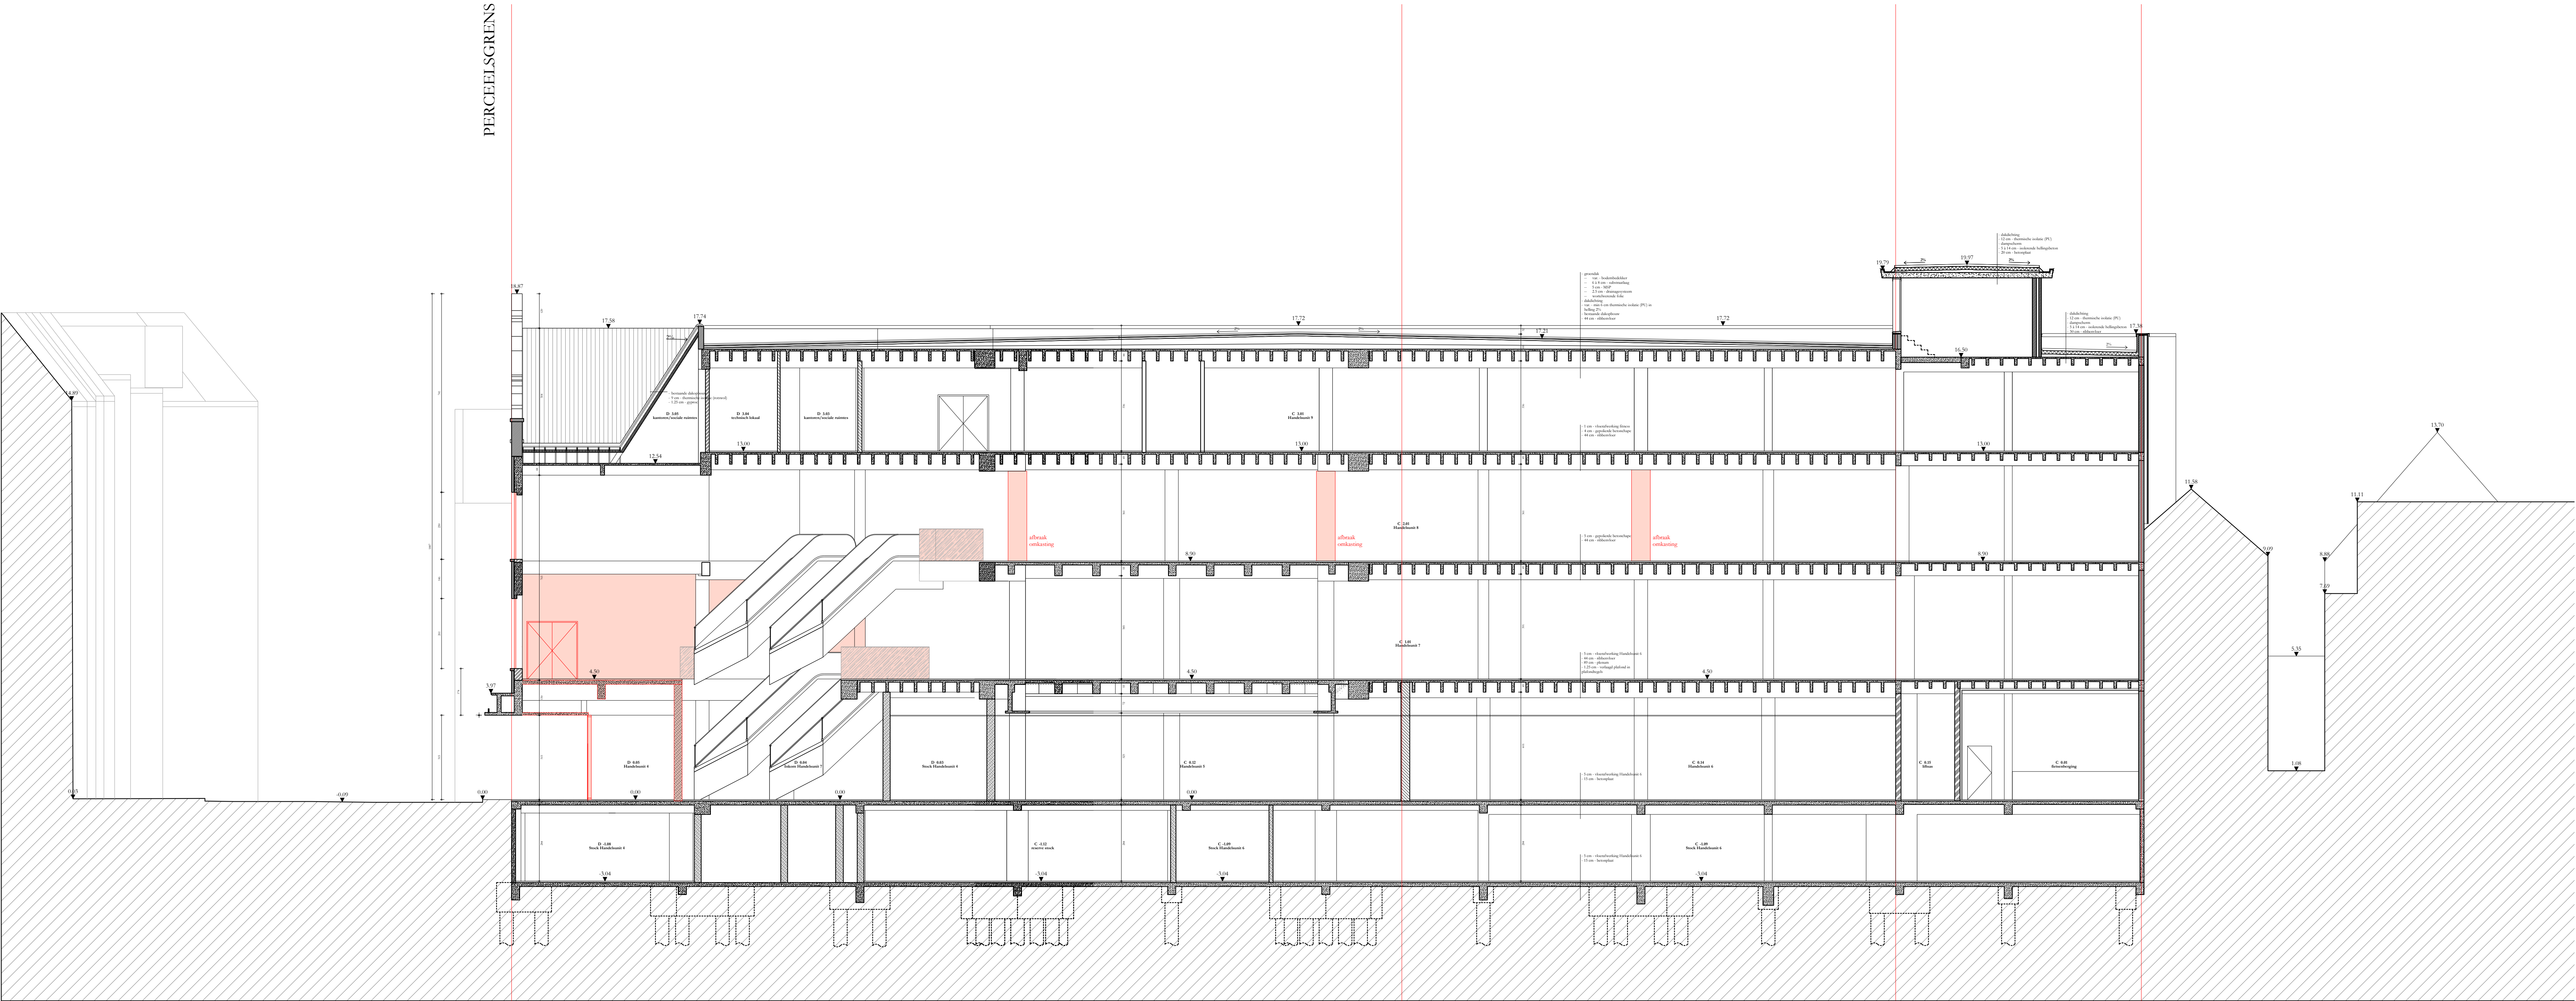

PLAN & SNEDE		GEVELS	
	haken		gefabriceerde aarde
	asbestcement		metaalwerk - horizontaal
	adobe		dakpannen
	natuursteen		natuursteen
	blauwe steen		blauwe steen
	witte steen		witte steen
	natuurfleur		natuurfleur
	beton		beton
	recent hout		hout
	betonbalken met houtwerk		glas
	prefab beton		glazen dubbel glas
	hande isolatie		geïsoleerd glas (mont)
	hande isolatie		glas in lood
	hande isolatie		metaal
	sachte isolatie		aluminium
	tellenbeton		afdekingslagen
	stiel		afdekingslaag
	afbraak		afdekingslaag met gemiddeld voeg
	nieuw		geïsoleerd
	afvalwater		geïsoleerd
	fociaal water		beglazing
	regewater		beglazing

- de documenten opgemaakt door aNNo architecten blijven de volledige intellectuele eigendom van aNNo architecten.
- alle afmetingen in situ te controleren.
- andere bouwpartners worden verondersteld specifieke onderzoeken uit te voeren in situ ter verificatie en ter aanvulling van de opmetingsgegevens of de architect te informeren wanneer bijkomende opmetingsgegevens noodzakelijk zouden zijn.
- de aangegeven afmetingen geven de bestaande toestand weer zoals aangetroffen in situ (muurdiktes zijn bruto maten).
- eventuele tegenstrijdigheden tussen de documenten van de bouwpartners moeten gemeld worden door de aannemer voor start van de uitvoering.

aNNo
ARCHITECTEN

aNNo architecten beba
Forestraat 530
9000 Gent
09 329 46 98
www.annoarchitecten.be
louis.ocke@annoarchitecten.be

BOUWHEER

Arioso Investments Belgium NV
Gaston Crommenlaan 6, 9050 Gent

INGENIEUR STABILITEIT

OneBin
Dendelstraat 13, 8000 Kortrijk

INGENIEUR TECHNIEKEN

HP Engineers

EPB VERSLAGGEVER

Beverstraat 109, 9700 Oudenaarde

VEILIGHEIDSCOÖRDINATOR

Gewelzicht
Mechelsesteenweg 271 bus 1.1., 2018 Antwerpen

ERFGOEDCONSULENT

Permis
Kloosterstraat 35, 8210 Veldwezelt

Veerle Vercauteren

PROJECT

2401

PROVINCE

Korenmarkt

GEMEENTE

Oost-Vlaanderen

BOUWPLAATS


9000 Gent

KADASTRAAL

Korenmarkt 1-3
Afd. 3, Sectie C, Nr. 346 & 332

BA_SARMA_S_B_BB

Sneede BB bestaande toestand

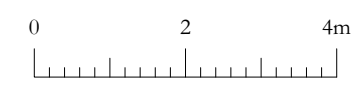

DATUM

12.09.2025

SCHAAL

1:100

PLANNUMMER

Bouwaanvraag SARMA

1		
2		
3		
4		
5		
6		
7		