


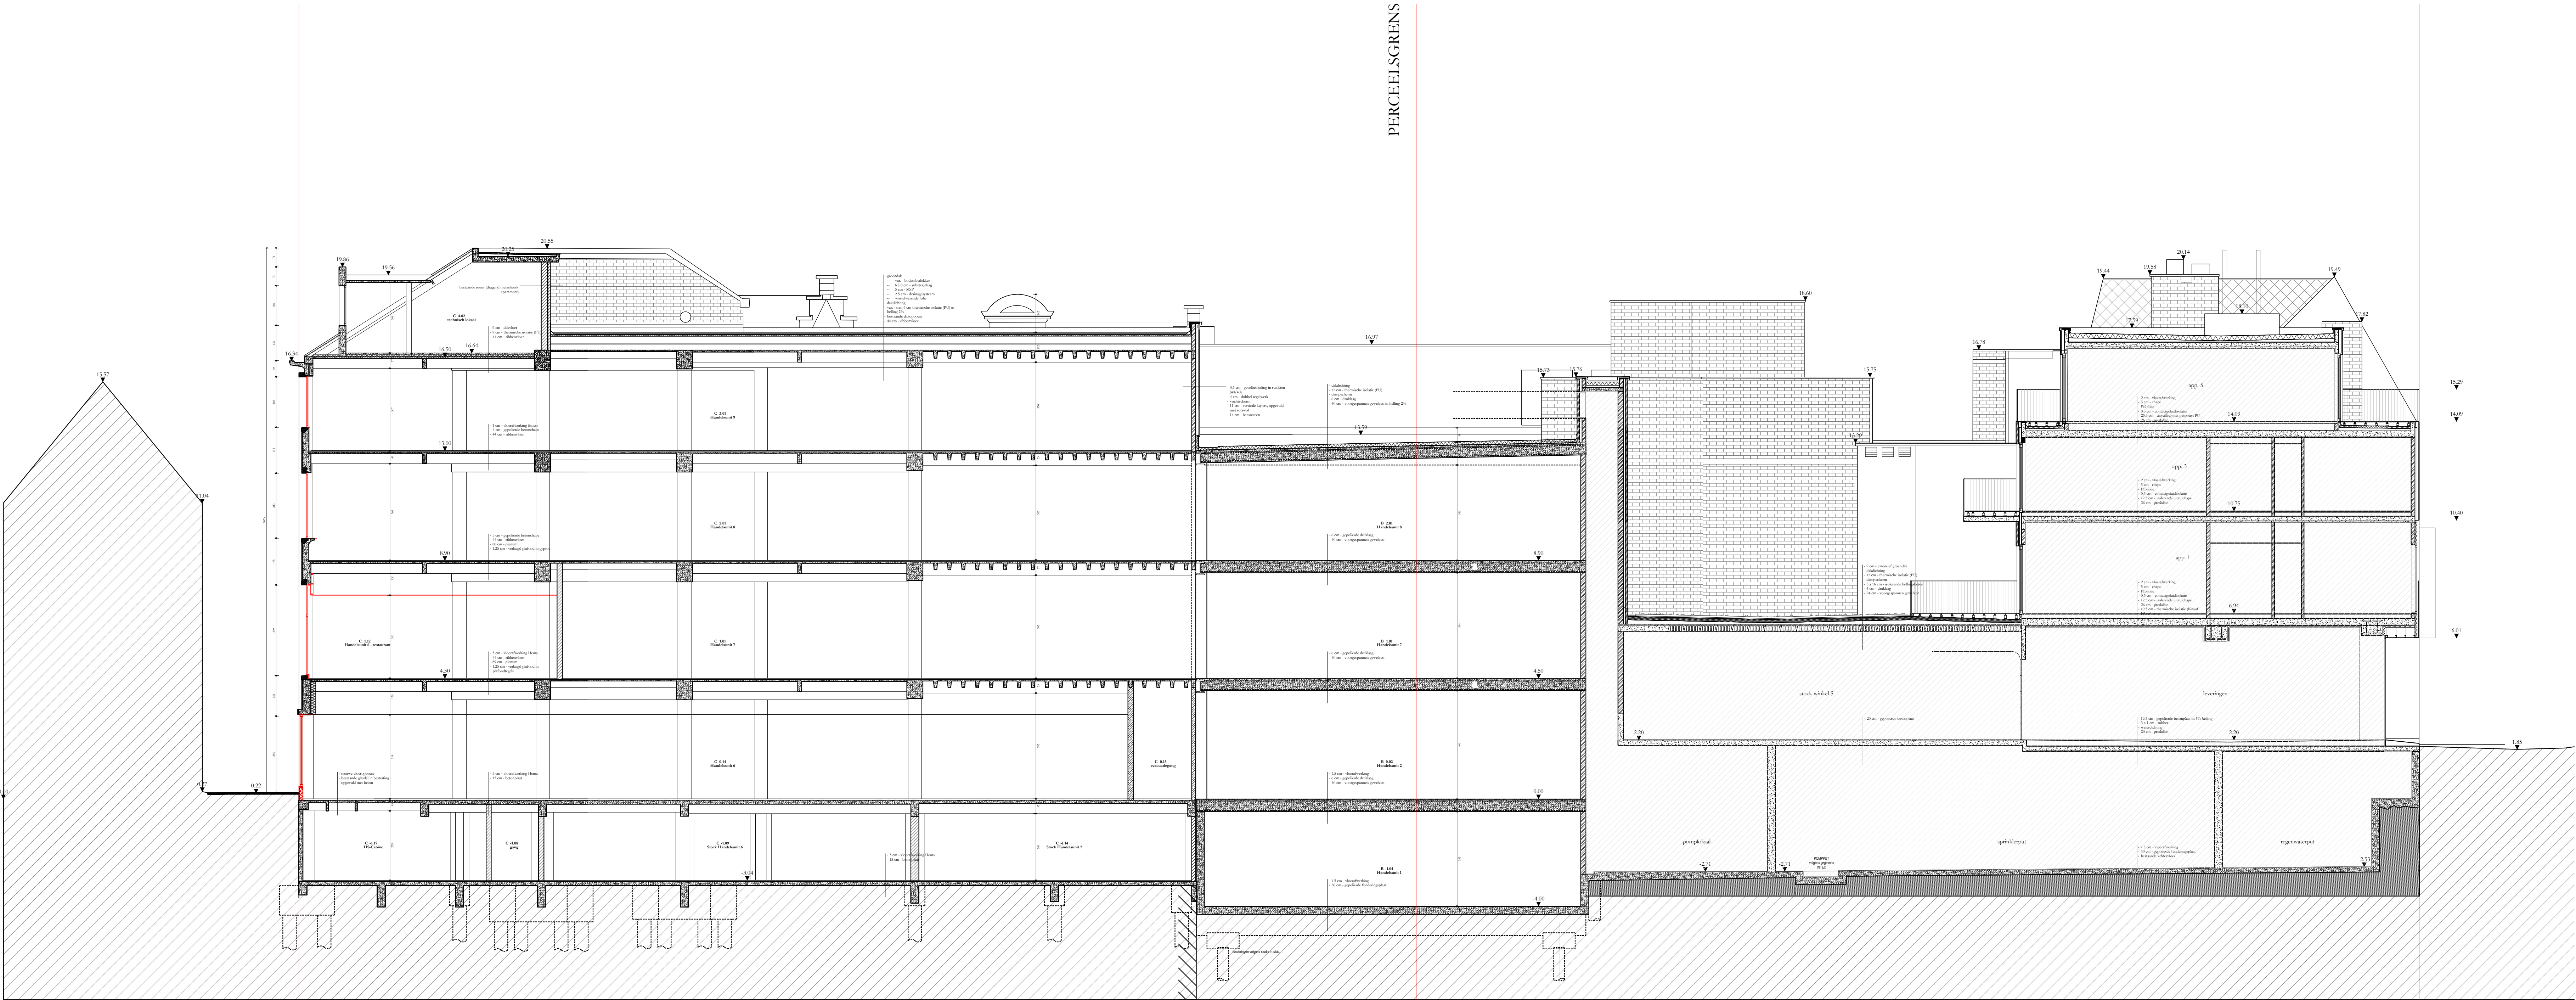

PLAN & SNEDE		GEVELS	
	baksteen	a	gebakken aarde
	sochoorsteen	am	metselewerk - hemsch
	natuursteen	ad	dakpannen
	beton	a	natuursteen
	recent hout	do	blauwe steen
	betrokken metselwerk	ow	witte steen
	prefab beton	al	natuurfien
	hande isolatie	b	beton
	hande isolatie	h	hout
	hande isolatie	g	glas
	hande isolatie	gl	blauw dubbel glas
	hande isolatie	gr	geen dubbel glas
	hande isolatie	gl	glas in lood
	hande isolatie	m	metaal
	hande isolatie	ma	aluminium
	hande isolatie	afwerkinglagen	
	hande isolatie	rp	afgesmeerd
	hande isolatie	rp	afgesmeerd met gemalen voeg
	hande isolatie	rs	gevoerd met
	hande isolatie	rs	gevoerd met
	hande isolatie	beglazing	
	hande isolatie		bedruks glas (float glas)

- de documenten opgemaakt door aNNo architecten blijven de volledige intellectuele eigendom van aNNo architecten.
- alle afmetingen in situ te controleren.
- andere bouwpartners worden verondersteld specifieke onderzoeken uit te voeren in situ ter verificatie en ter aanvulling van de opmetingen en/of de architect te informeren wanneer bijkomende opmetingsgegevens noodzakelijk zouden zijn.
- de aangegeven afmetingen geven de bestaande toestand weer zoals aangetroffen in situ (muntstukken zijn brutomaten).
- eventuele tegenstrijdigheden tussen de documenten van de bouwpartners moeten gemeld worden door de aannemer voor start van de uitvoering.


aNNo
ARCHITECTEN

aNNo architecten beba
Forestraat 530
9000 Gent
09 329 46 98
www.annoarchitecten.be
louis.ocke@annoarchitecten.be

BOUWHEER	Arioso Investments Belgium NV Gaston Crommenlaan 6, 9050 Gent
INGENIEUR STABILITEIT	OneBin Dendelstraat 1A, 9000 Gent
INGENIEUR TECHNIEKEN	HP Engineers Beverstraat 109, 9700 Oudewaarde
EPB VERSLAGGEVER	Gevulniet Mechelensteegweg 271 bus 1.1., 2018 Antwerpen
VERGUNNINGSBEGELEIDING	Permis Kloosterstraat 35, 8210 Veldwezelt
ERFGOEDCONSULENT	Veerle Vercauteren

PROJECT	2401
PROVINCE	Korenmarkt
GEMEENTE	Oost-Vlaanderen
BOUWPLAATS	9000 Gent
KADASTRAAL	Korenmarkt 1-3 Afd. 3, Sectie C, Nr. 346 & 332

BA_SARMA_S_B_AA
Sneede AA bestaande toestand

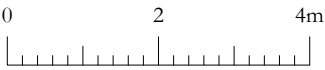

DATUM	12.09.2025
SCHAAL	1:100
PLANNUMMER	Bouwaanvraag SARMA
1	
2	
3	
4	
5	
6	
7	