


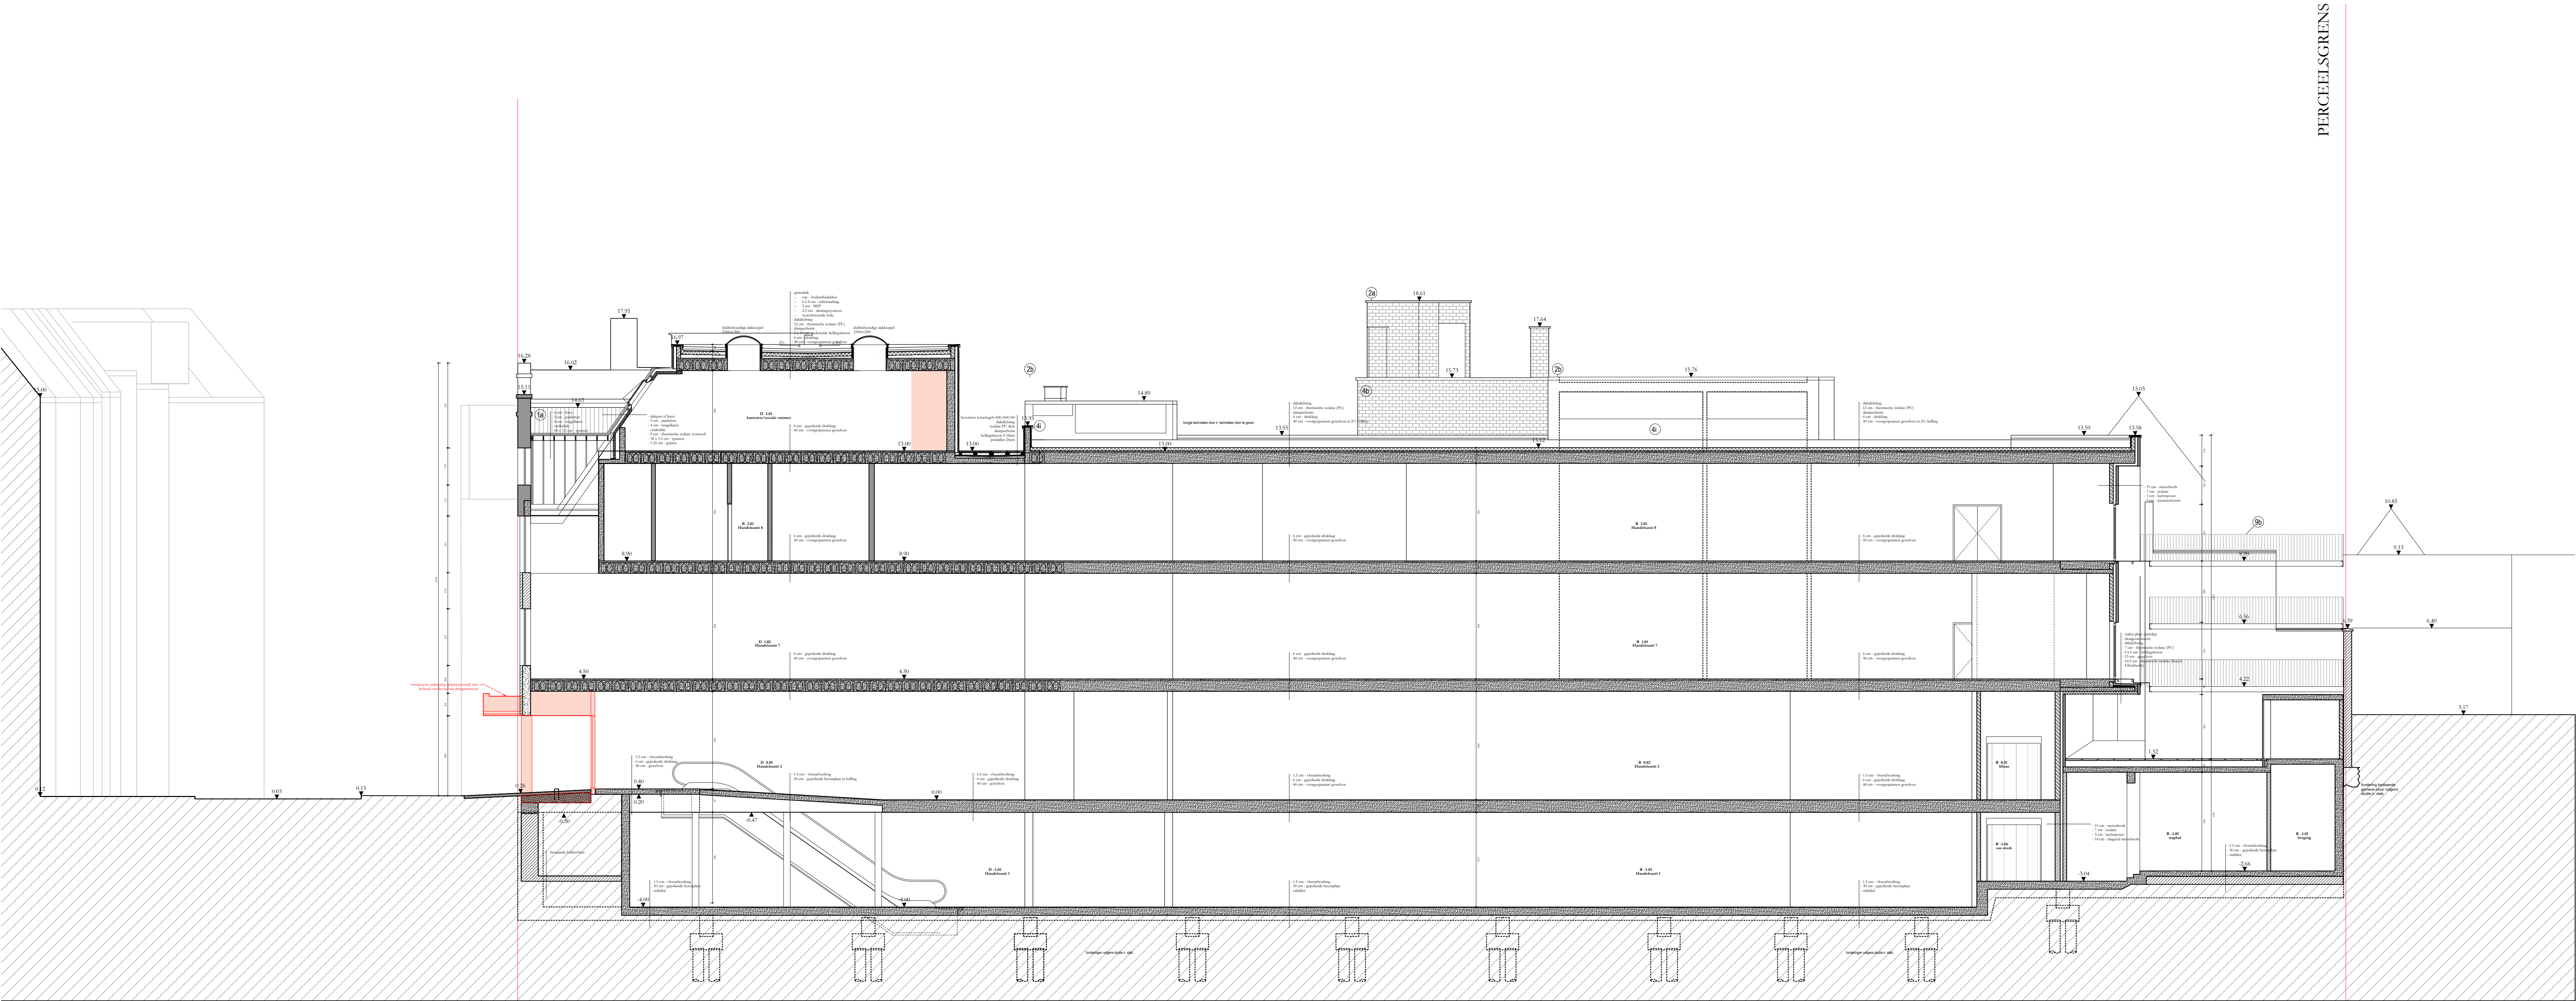

PLAN & SNEDE		GEVELS	
	haken		gebakken aarde
	metabeek - hennich		metabeek - hennich
	ad		ad
	natuursteen		natuursteen
	blauwe steen		blauwe steen
	witte steen		witte steen
	natuursteen		natuursteen
	beton		beton
	hout		hout
	glas		glas
	blauw chibbet glas		blauw chibbet glas
	grootendental (ruig)		grootendental (ruig)
	glas in lood		glas in lood
	metaal		metaal
	aluminium		aluminium
	afwerkinglagen		afwerkinglagen
	afgewerkt		afgewerkt
	afgewerkt met gemalen voeg		afgewerkt met gemalen voeg
	gevoerd		gevoerd
	geschikeld		geschikeld
	beglazing		beglazing
	beglazing glas (fluit glas)		beglazing glas (fluit glas)

- de documenten opgemaakt door aNNo architecten blijven de volledige intellectuele eigendom van aNNo architecten.
- alle afmetingen in situ te controleren.
- andere bouwpartners worden verondersteld specifieke onderzoeken uit te voeren in situ ter verificatie en ter aanvulling van de opmetingsgegevens of de architect te informeren wanneer bijkomende opmetingsgegevens noodzakelijk zouden zijn.
- de aangegeven afmetingen geven de bestaande toestand weer zoals aangetroffen in situ (muurdiktes zijn bruto-maten).
- eventuele tegenstrijdigheden tussen de documenten van de bouwpartners moeten gemeld worden door de aannemer voor start van de uitvoering.

aNNo
ARCHITECTEN

aNNo architecten bvba
Foreestraat 530
9000 Gent
09 329 46 98
www.annoarchitecten.be
louis.ocke@annoarchitecten.be

BOUWHEER Arioso Investments Belgium NV
Gaston Crommenlaan 6, 9050 Gent

INGENIEUR STABILITEIT OneBin
Dendelstraat 1A, 9000 Kortrijk

INGENIEUR TECHNIEKEN HP Engineers
Beverstraat 109, 9700 Oudenaarde

EPB VERSLAGGEVER Gevelzicht
Mechelsesteenweg 271 bus 1.1., 2018 Antwerpen

VERGUNNINGSBEGELEIDING Permis
Kloosterstraat 35, 8210 Veldwezelt

ERFGOEDCONSULENT Veerle Vercauteren

PROJECT 2401
Korenmarkt
PROVINCE Oost-Vlaanderen
GEMEENTE 9000 Gent
BOUWPLAATS Korenmarkt 1-3
KADASTRAAL Afd. 3, Sectie C, Nr. 346 & 332

BA_SARMA_S_B_CC
Sneede CC bestaande toestand

0 2 4m

DATUM	12.09.2025
SCHAAL	1:100
PLANNUMMER	Bouwaanvraag SARMA
1	
2	
3	
4	
5	
6	
7	