


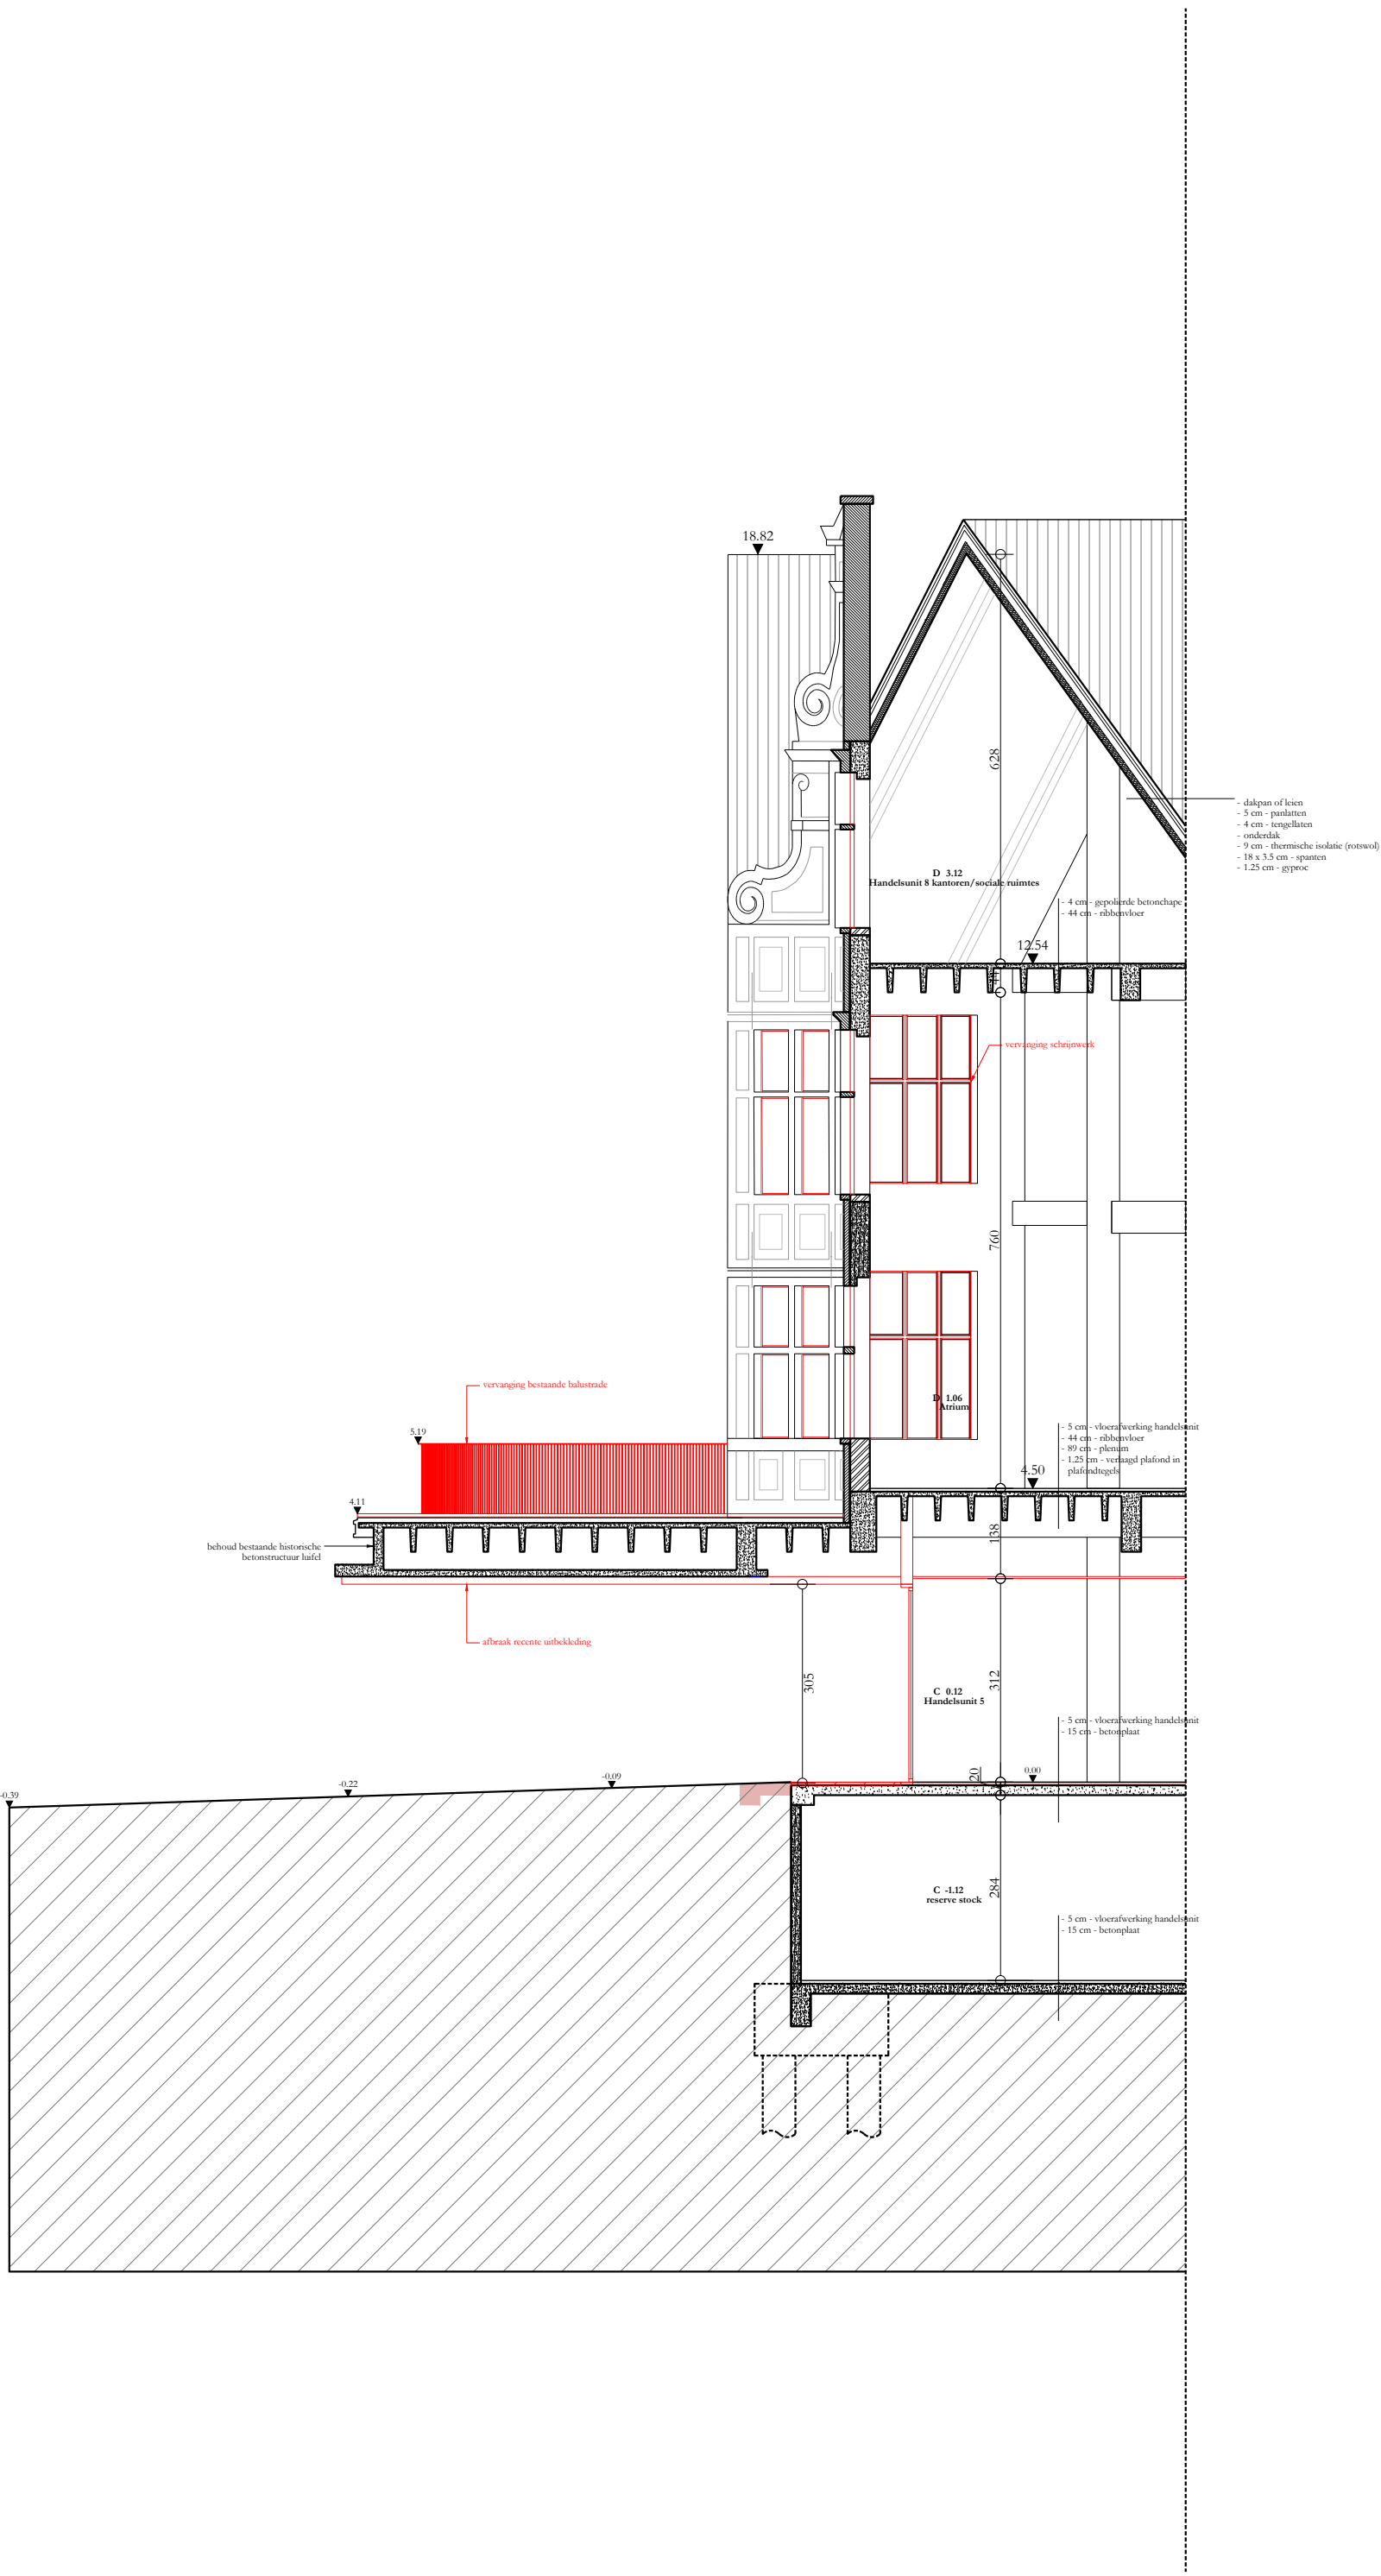

PLAN & SNEDE		GEVELS	
	baksteen	a	gevelaan aande
	steenwanden	am	metsewerk - metsch
	natuursteen	ad	dakpannen
	beton	s	natuursteen
	recent hout	ds	blauw steen
	betonnen metschwerk	ow	witte steen
	prefab beton	d	natuursteen
	harde isolatie	b	beton
	zachte isolatie	h	hout
	cellenbeton	g	glas
	staal	gl	blauw dubbel glas
	afbraak	gr	gevelmetsch (metsch)
	nieuw	gl	glas in lood
	afvalwater	m	metaal
	fecaal water	ma	aluminium

- de documenten opgemaakt door aNNo architecten blijven de volledige intellectuele eigendom van aNNo architecten.
- alle afmetingen in situ te controleren.
- andere bouwpartners worden verondersteld specifieke onderzoeken uit te voeren in situ ter verificatie en ter aanvulling van de opmetingsgegevens of de architect te informeren wanneer bijkomende opmetingsgegevens noodzakelijk zouden zijn.
- de aangegeven afmetingen geven de bestaande toestand weer zoals aangetroffen in situ (muurdiktes zijn bruto-maten).
- eventuele tegenstrijdigheden tussen de documenten van de bouwpartners moeten gemeld worden door de aannemer voor start van de uitvoering.

aNNo ARCHITECTEN		aNNo architecten bvba Foreestraat 55b 9000 Gent 09 329 46 98 www.annoarchitecten.be louis.ocke@annoarchitecten.be
BOUWHEER	Arioso Investments Belgium NV Gaston Crommenlaan 6, 9050 Gent	
INGENIEUR STABILITEIT	OneBin Denselstraat 1A, 8000 Kortrijk	
INGENIEUR TECHNIEKEN	HP Engineers Beverstraat 109, 9700 Oudenaarde	
EPB VERSLAGGEVER	Gewelzicht Michelekenweg 271 bus 1.1., 2018 Antwerpen	
VEILIGHEIDSCOÖRDINATOR	Permis Kloosterstraat 35, 8210 Velegem	
ERFGOEDCONSULENT	Veerle Vercauteren	
PROJECT	2401	
PROVINCIE	Korenmarkt	
GEMEENTE	Oost-Vlaanderen	
BOUWPLAATS	9000 Gent	
KADASTRAAL	Korenmarkt 1-3	
	Afd. 3, Sectie C, Nr. 346 & 332	

BA_SARMA_S_B_EE

Sneede EE bestaande toestand

024m

DATUM	12.09.2025
SCHAAL	1:100
PLANNUMMER	Bouwaanvraag SARMA
1	
2	
3	
4	
5	
6	
7	