


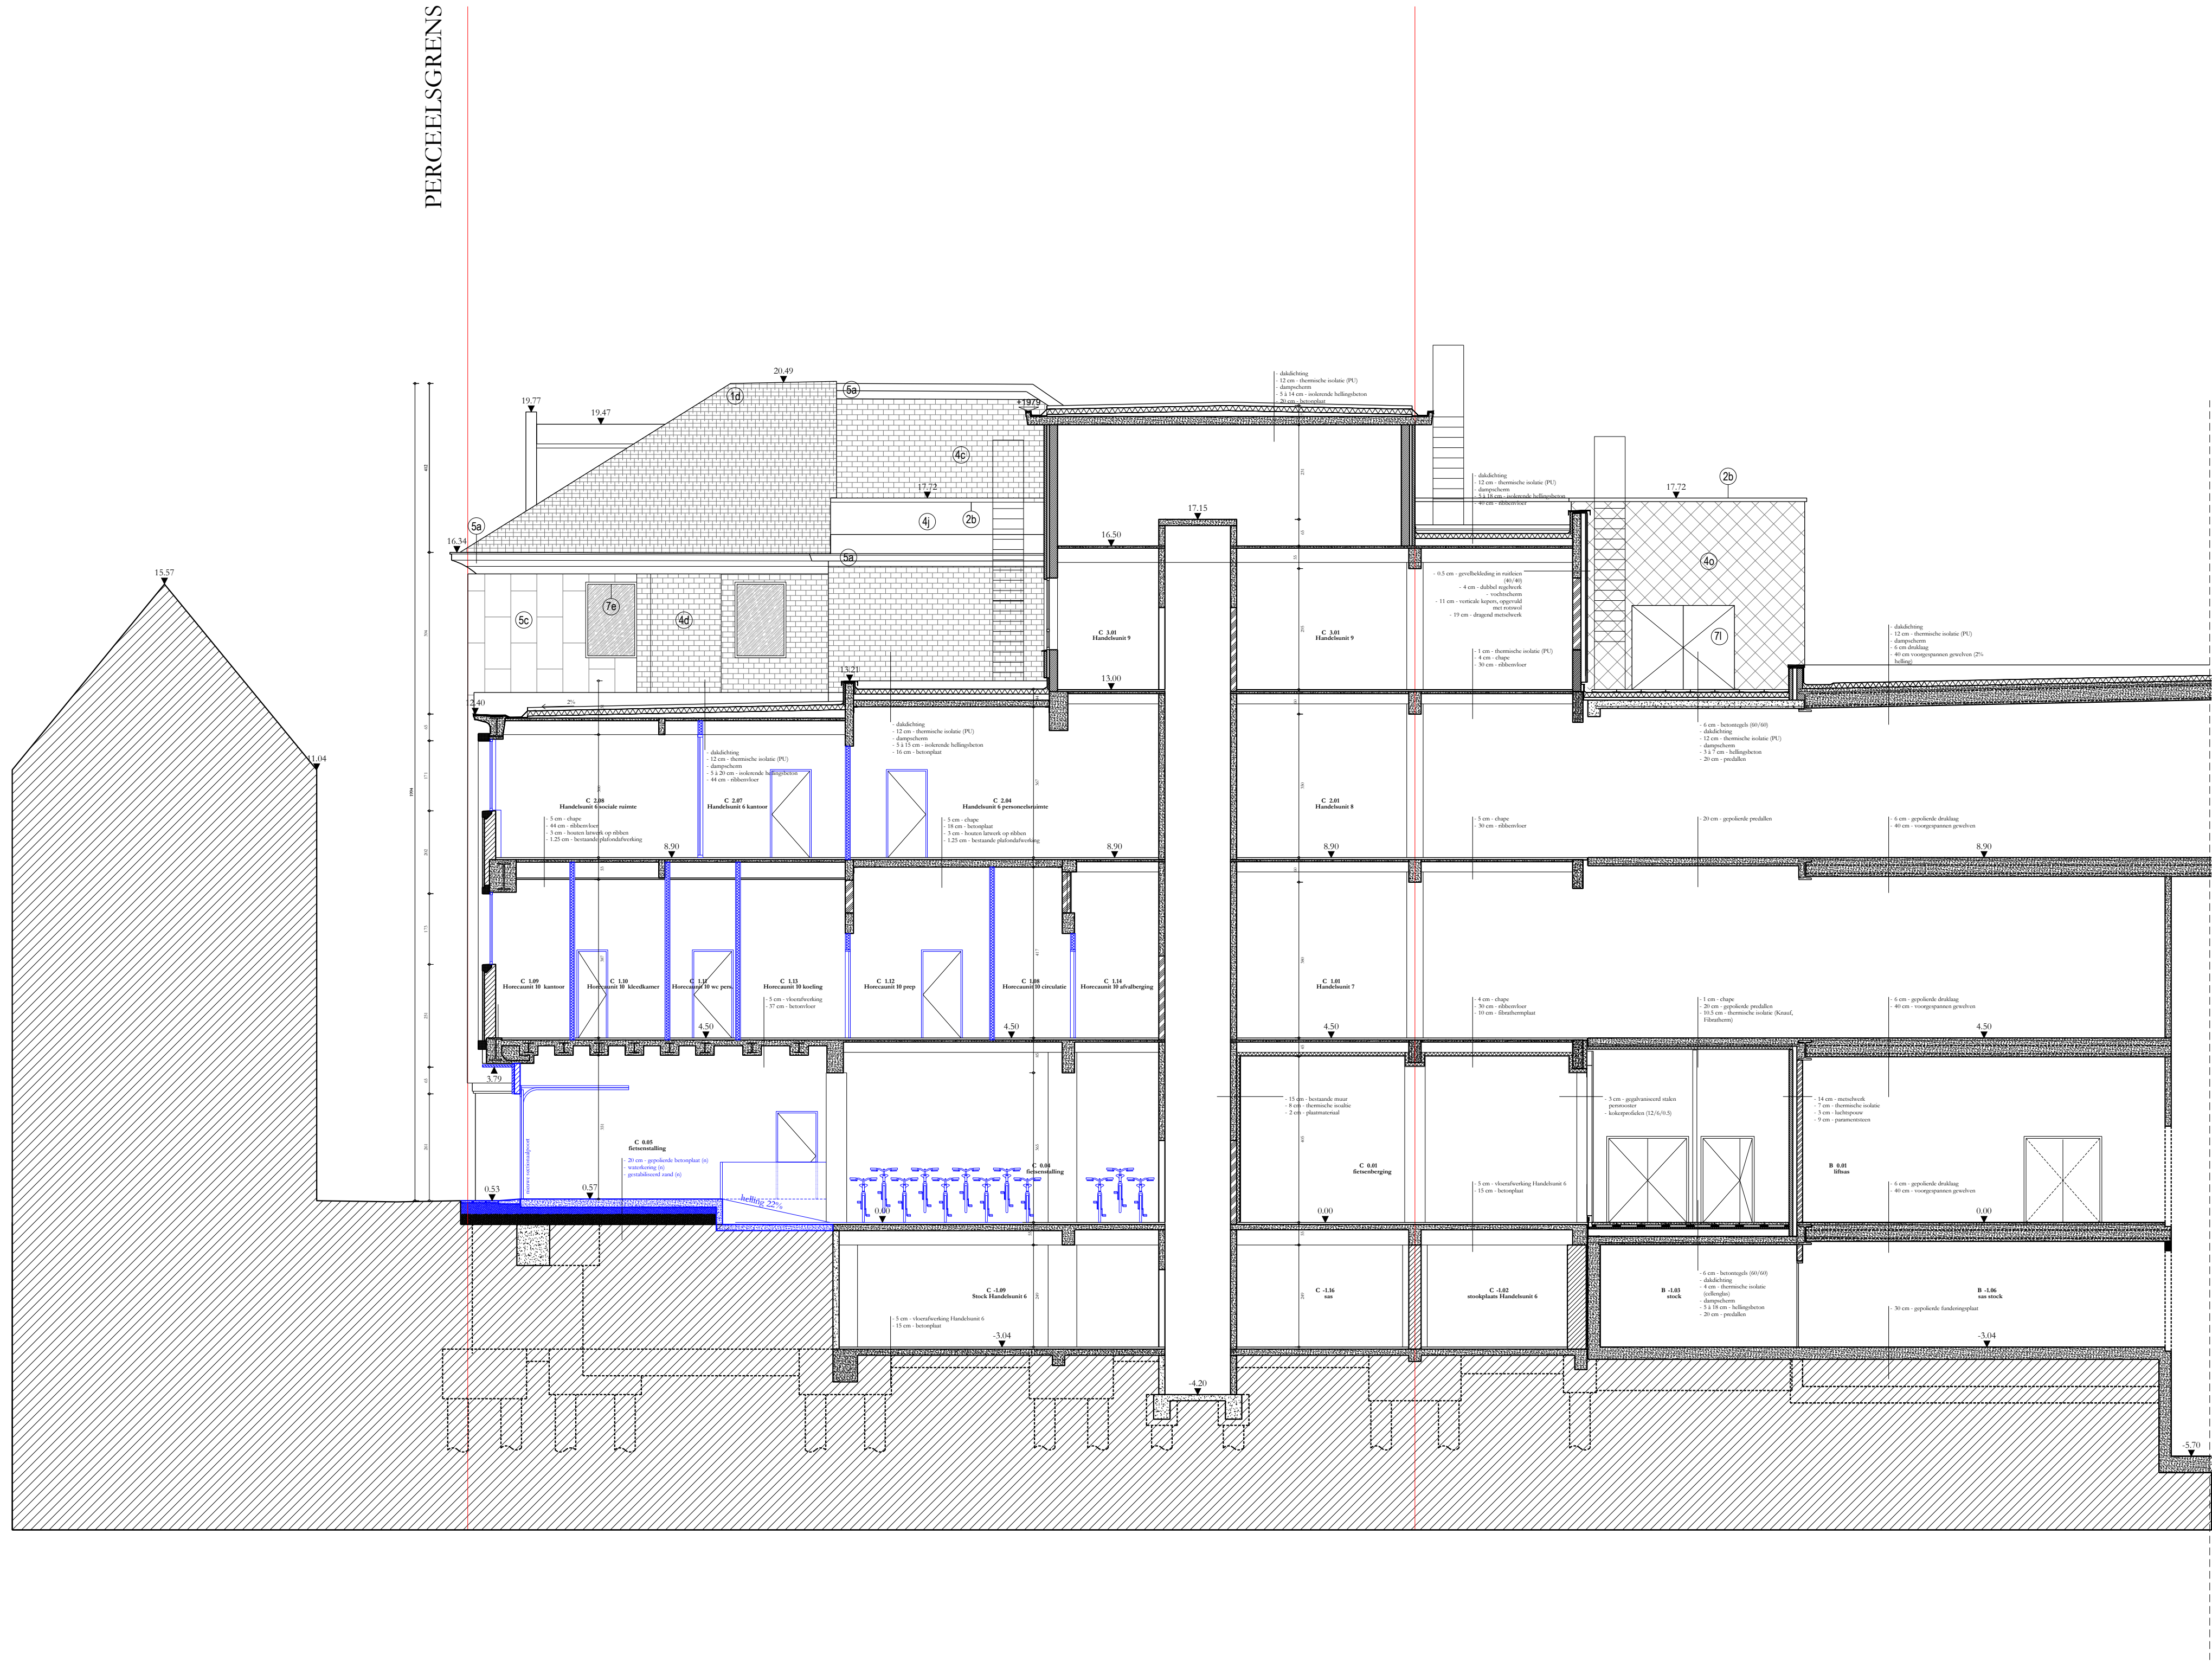

PLAN & SNEDE

- baksteen
- schouwensteen
- natuursteen
- beton
- recent loes
- betrokken metselwerk
- prefab beton
- hande isolatie
- hande isolatie
- hande isolatie
- schuim isolatie
- stalenbeton
- staal
- afbraak
- nieuw
- afvalwater
- fociaal water
- regewater

GEVELS

- a** gebakken aarde
- am** metselwerk - hennisch
- ad** dakpannen
- s** natuursteen
- do** blauwe steen
- ow** witte steen
- d** natuursteen
- b** beton
- h** hout
- g** glas
- gl** blauw dubbel glas
- gr** gemiddeld glas (mat)
- gl** glas in lood
- m** metaal
- ma** aluminium
- afwerkinglagen**
- rp** afgestempeld
- rpw** afgestempeld met gemiddeld voeg
- rs** geschilderd
- rs** geschilderd
- beglazing**
- beglazing** glas (blauw glas)

ZIE BIJZONDERE VOORWAARDE(N)

- de documenten opgesteld door aNNo architecten blijven de volledige intellectuele eigendom van aNNo architecten.
- alle afmetingen in situ te controleren.
- andere bouwpartners worden verondersteld specifieke onderzoeken uit te voeren in situ ter verificatie en ter aanvulling van de opmetingsgegevens of de architect te informeren wanneer bijkomende opmetingsgegevens noodzakelijk zouden zijn.
- de aangegeven afmetingen geven de bestaande toestand weer zoals aangetroffen in situ (muurdiktes zijn bruto-maten).
- eventuele tegenstellingen tussen de documenten van de bouwpartners moeten gemeld worden door de aannemer voor start van de uitvoering.

aNNo
ARCHITECTEN

aNNo architecten bvba
Forestraat 53b
9000 Gent
09 329 46 98
www.annoarchitecten.be
louis.ocke@annoarchitecten.be

BOUWHEER

Arioso Investments Belgium NV
Gaston Crommenlaan 6, 9050 Gent

INGENIEUR STABILITEIT

OneBin
Dendelstraat 1A, 9000 Gent

INGENIEUR TECHNIEKEN

HP Engineers
Beverstraat 105, 9700 Oudenaarde

EPB VERSLAGGEVER

Gewelzicht
Mechelensteeweg 271 bus 1.1., 2018 Antwerpen

VERGUNNINGSBEGELEIDING

Permis
Kloosterstraat 35, 8210 Veldwezelt

ERFGOEDCONSULENT

Veerle Vercauteren

PROJECT

2401
Korenmarkt
Oost-Vlaanderen
9000 Gent
Korenmarkt 1-3
Afd. 3, Sectie C, Nr. 346 & 332

BA_SARMA_S_N_DD

Sneede DD nieuwe toestand

0 2 4m

DATUM

12.09.2025

SCHAAL

1:100

PLANNUMMER

Bouwaanvraag SARMA

1		
2		
3		
4		
5		
6		
7		