


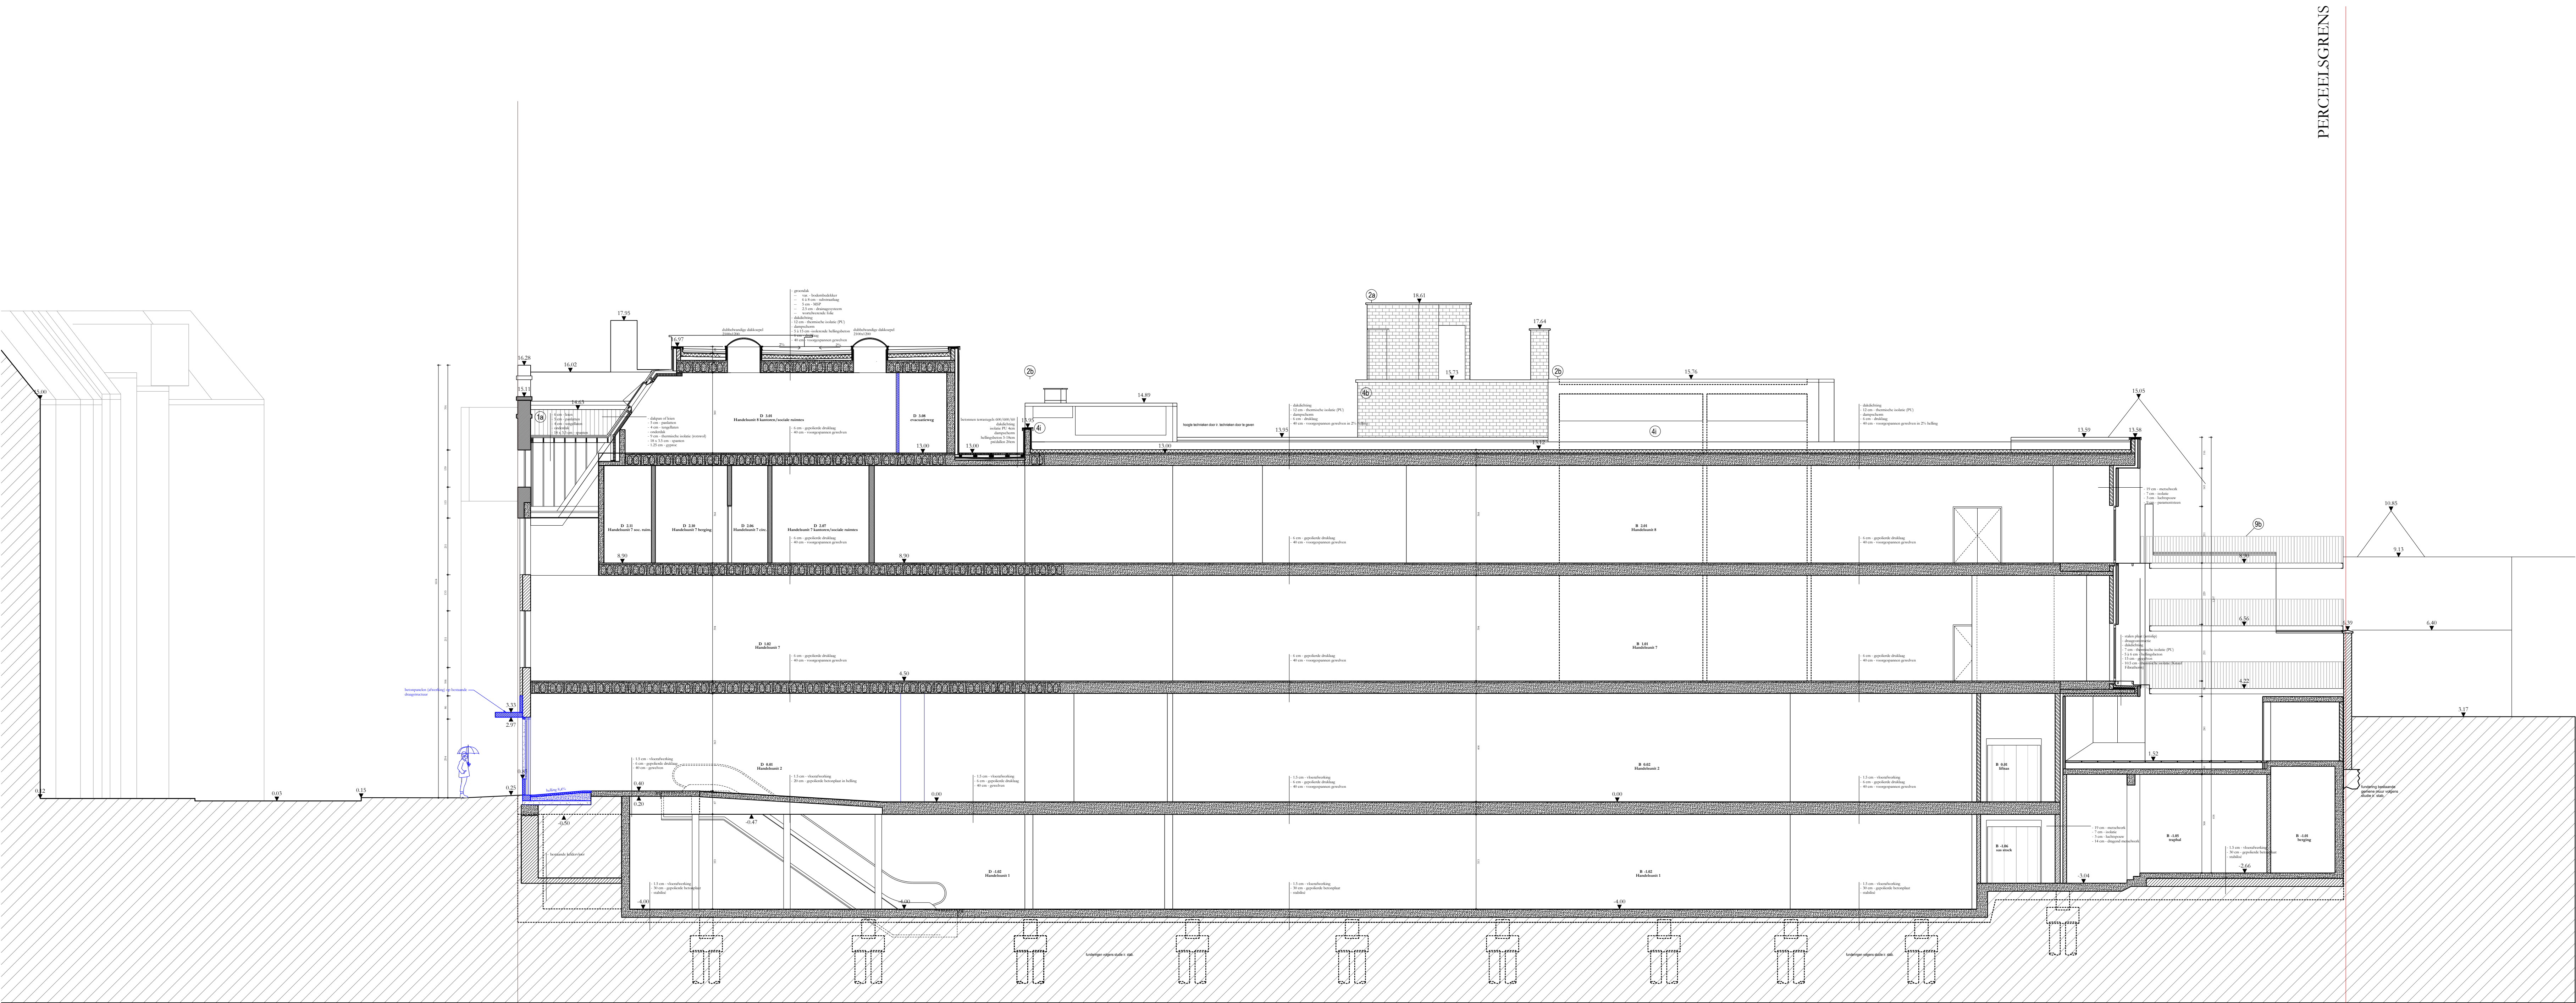

PLAN & SNEDE		GEVELS	
	haken		gebakken aarde
	metabeek - hennich		metabeek - hennich
	ad		ad
	natuursteen		natuursteen
	blauwe steen		blauwe steen
	witte steen		witte steen
	natuursteen		natuursteen
	beton		beton
	hout		hout
	glas		glas
	blauw chibbet glas		blauw chibbet glas
	goudendental (met)		goudendental (met)
	glas in lood		glas in lood
	metaal		metaal
	aluminium		aluminium
	afwerkinglagen		afwerkinglagen
	afgewerkt		afgewerkt
	afgewerkt met gemalen voeg		afgewerkt met gemalen voeg
	gevoerd		gevoerd
	geschikt		geschikt
	beglazing		beglazing
	bedruks glas (flat glas)		bedruks glas (flat glas)

ZIE BIJZONDERE
VOORWAARDE(N)

- de documenten opgemaakt door aNNo architecten blijven de volledige intellectuele eigendom van aNNo architecten.
- alle afmetingen in situ te controleren.
- andere bouwpartners worden verondersteld specifieke onderzoeken uit te voeren in situ ter verificatie en ter aanvulling van de opmetingsgegevens of de architect te informeren wanneer bijkomende opmetingsgegevens noodzakelijk zouden zijn.
- de aangegeven afmetingen geven de bestaande toestand weer zoals aangetroffen in situ (muntkies zijn brutomaten).
- eventuele tegenstellingen tussen de documenten van de bouwpartners moeten gemeld worden door de aannemer voor start van de uitvoering.

aNNo ARCHITECTEN	aNNo architecten bvba Foreestraat 530 9000 Gent 09 329 46 98 www.annoarchitecten.be louis.ocke@annoarchitecten.be
	Arioso Investments Belgium NV Gaston Crommenlaan 6, 9050 Gent
	OneBin Dendelstraat 1A, 8000 Kortrijk
	HP Engineers Beverstraat 109, 9700 Oudenaarde
BOUWHEER	Gewelinzicht Mechelsesteenweg 271 bus 1.1., 2018 Antwerpen
	Permis Kloosterstraat 35, 8210 Veldwezelt
	Veerle Vercouteren
INGENIEUR STABILITEIT	
INGENIEUR TECHNIEKEN	
EPB VERSLAGGEVER	
VERGUNNINGSBEGELEIDING	
ERFGOEDCONSULENT	
PROJECT	2401
	Korenmarkt
	Oost-Vlaanderen
	9000 Gent
PROVINCE	Korenmarkt 1-3
	Afd. 3, Sectie C, Nr. 346 & 332
GEMEENTE	
BOUWPLAATS	
KADASTRAAL	

BA_SARMA_S_N_CC
Sneede CC nieuwe toestand



DATUM	12.09.2025
SCHAAAL	1:100
PLANNUMMER	Bouwaanvraag SARMA
1	
2	
3	
4	
5	
6	
7	