


ZIE BIJZONDERE
VOORWAARDE(N)

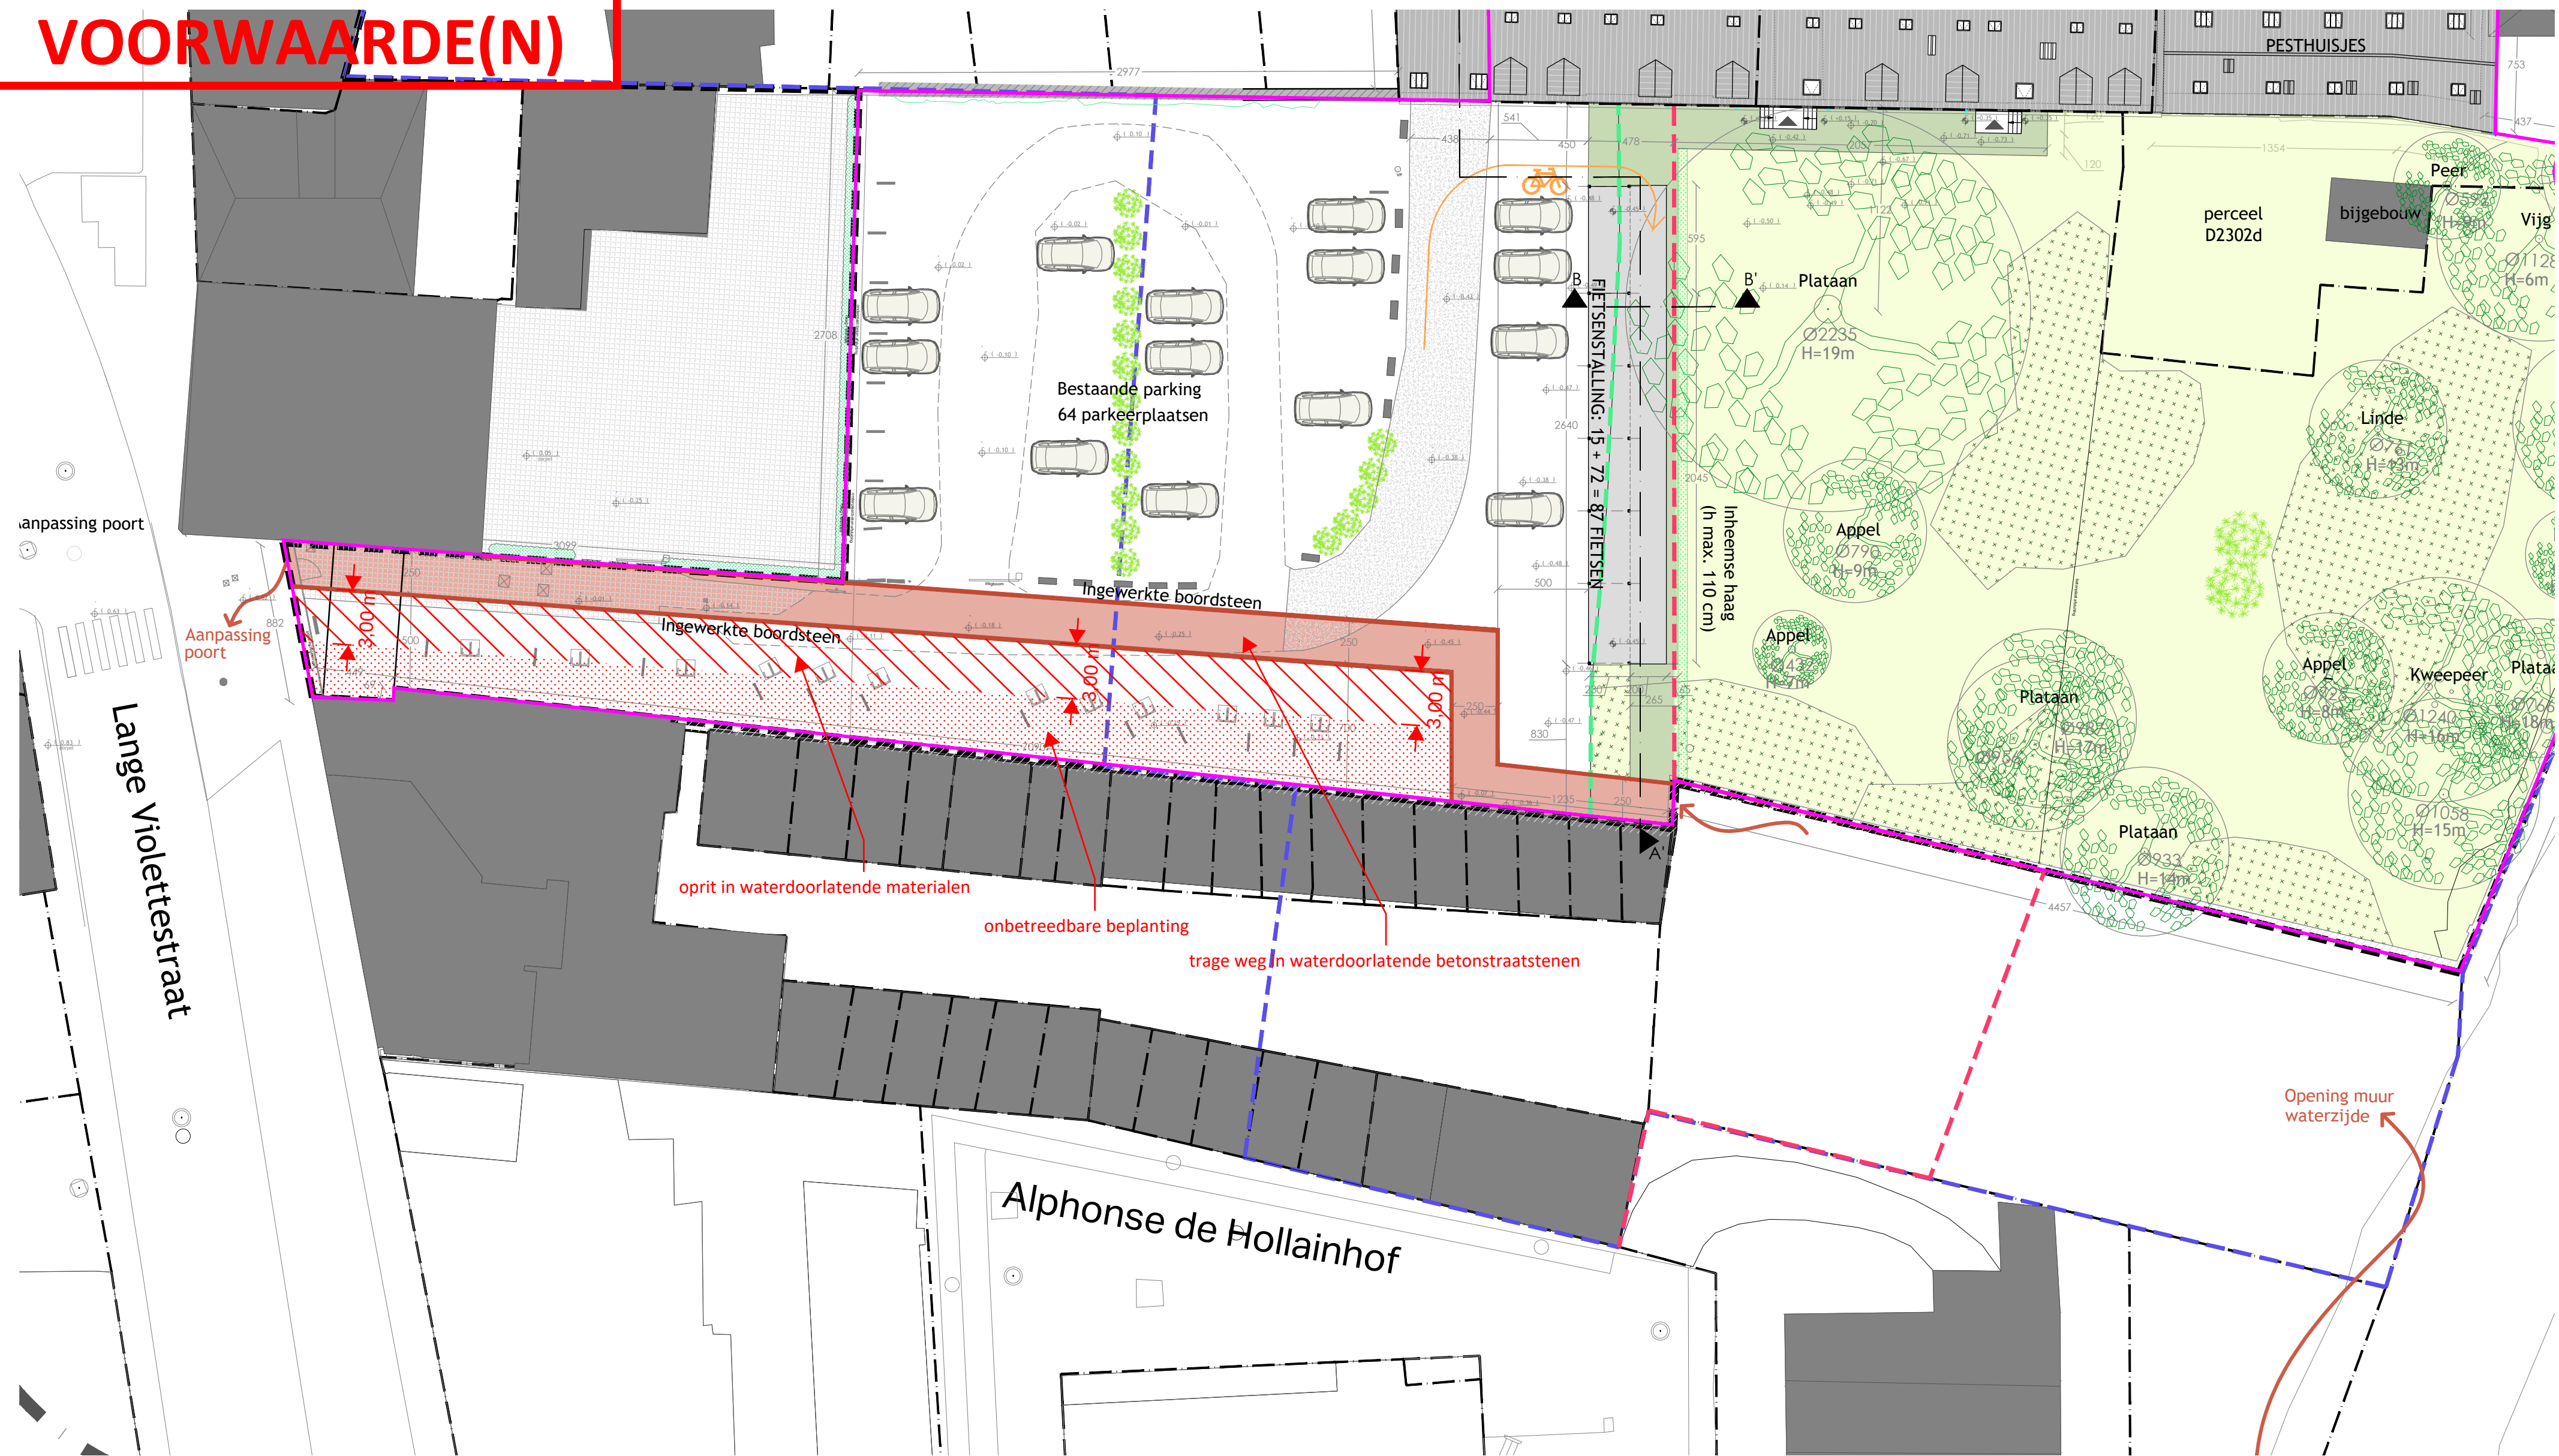

Alle afmetingen zijn louter indicatief en dienen ter plaatse door de aannemer gecontroleerd te worden.
Het nulpas wordt gelijk gelegd met de bovenzijde dorpel van de voordeur van het hoofdgebouw.

Callebaut
Architecten

Sint-Gerolfstraat 32B 9031 Drongen
0032 (0)9 395 10 10
info@callebaut-architecten.be
www.callebaut-architecten.be

i.s.m.

Derveaux
Architecten

Kerkstraat 108 9050 Gent
0032 (0) 483 67 51 34
info@derveauxarchitecten.be
www.derveauxarchitecten.be

PROJECT

23-04-BEGIJNHOF GENT
Lange Violettestraat 237-239
9000 Gent

NR

P.02

TEKENING

NT INPLANTING/ TRAGEWEG
BA_TRAGEWEG_I_N_01_INPLANTINGSPLAN

DATUM

19.08.2025

FORMAAT

A2

SCHAAL

1/250

25 125 250 500 750 1000 1250
meeteneheid centimeter