


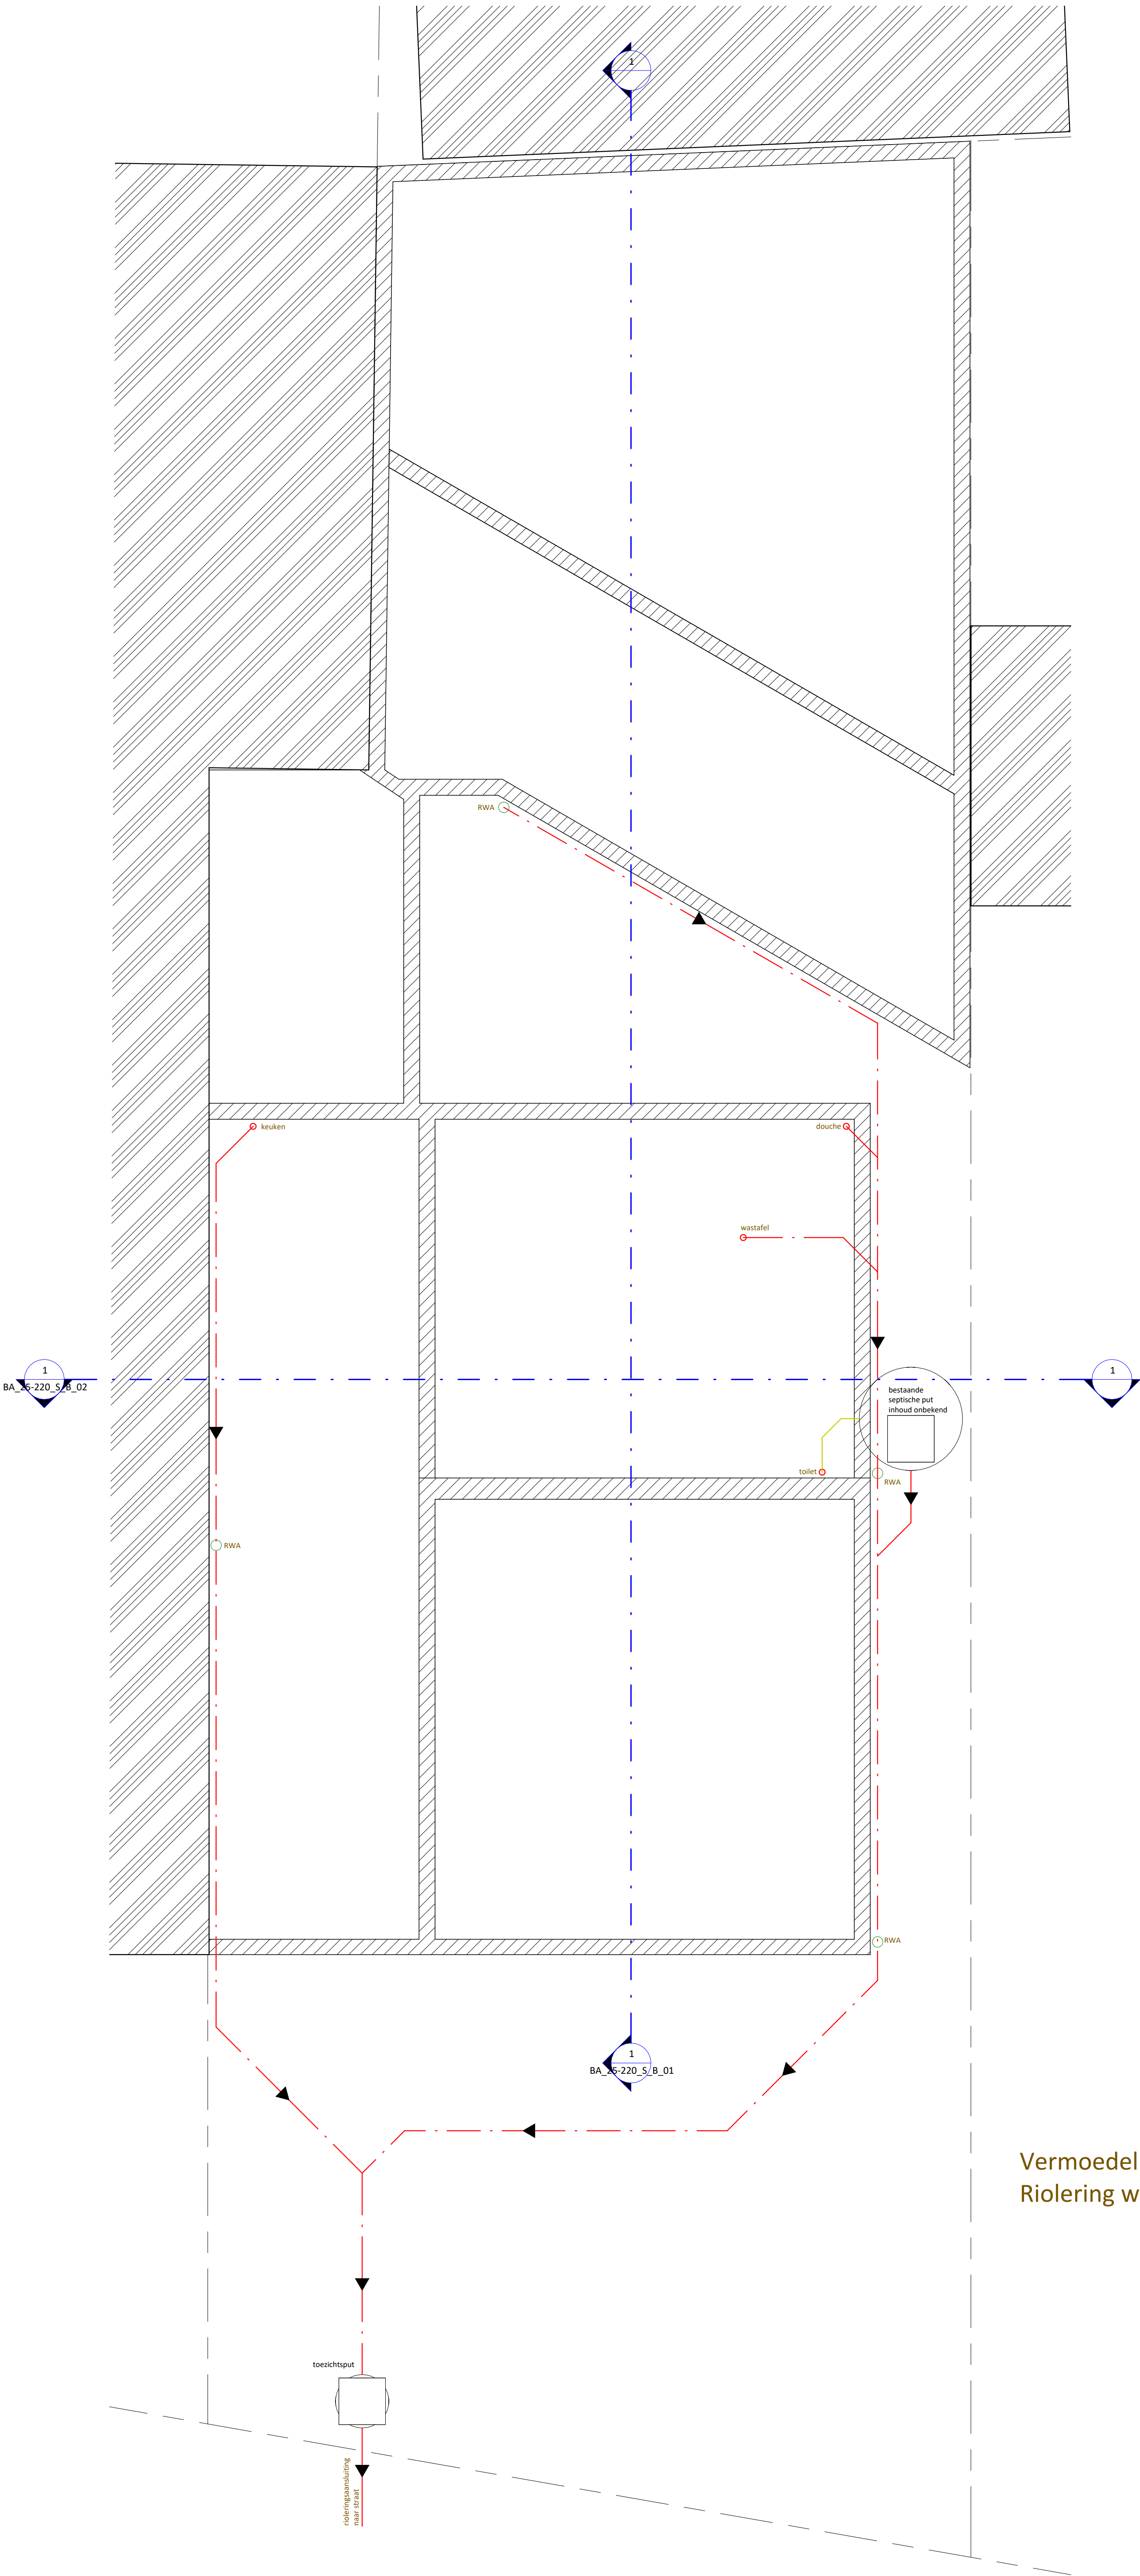

Vermoedelijke ligging bestaande riolering.
Riolering wordt volledig vernieuwd.