

Gent, 10^{de} afdeling, sectie K

Nrs. 399H4, 399K4, 399L4, 399M4, 399N4, 399R4, 399P4, 399S4, 399T4, 399V4, 399W4, 399V5, 399X4, 399Y4,399Z4, 399A5, 399B5, 399C5, 399D5

Nrs. 399F5, 399G5, 399H5, 399K5, 399L5, 399M5, 399N5, 399P5, 399R5, 399S5, 399T5, 409T, 409V, 409W

Gent, 10^{de} afdeling, sectie Z

Nrs. 569L2, 569F2, 569C2 en 573B3

LEGENDE

 loofboom + kruinontrek

 paal verlichting

 waterslaker

 zichtbaar cirkelvormig putdeksel

 huisaansluiting water/gas

 verkeersbord

 type verharding: straatstenen

 type verharding: asfalt

 type verharding: beton

 hoogepunten nok

 hoogepunten dakgoot

 hoogepunten plat dak

 baardsteen

 rand van de rijbaan

 grens onverharde zone

 afsluiting

 afsluiting betonplaten

 haag

 as gracht



 bovenkant talud gracht

 groenzone


 terrestrisch gemeten gevel

 muur hoog

 muur laag

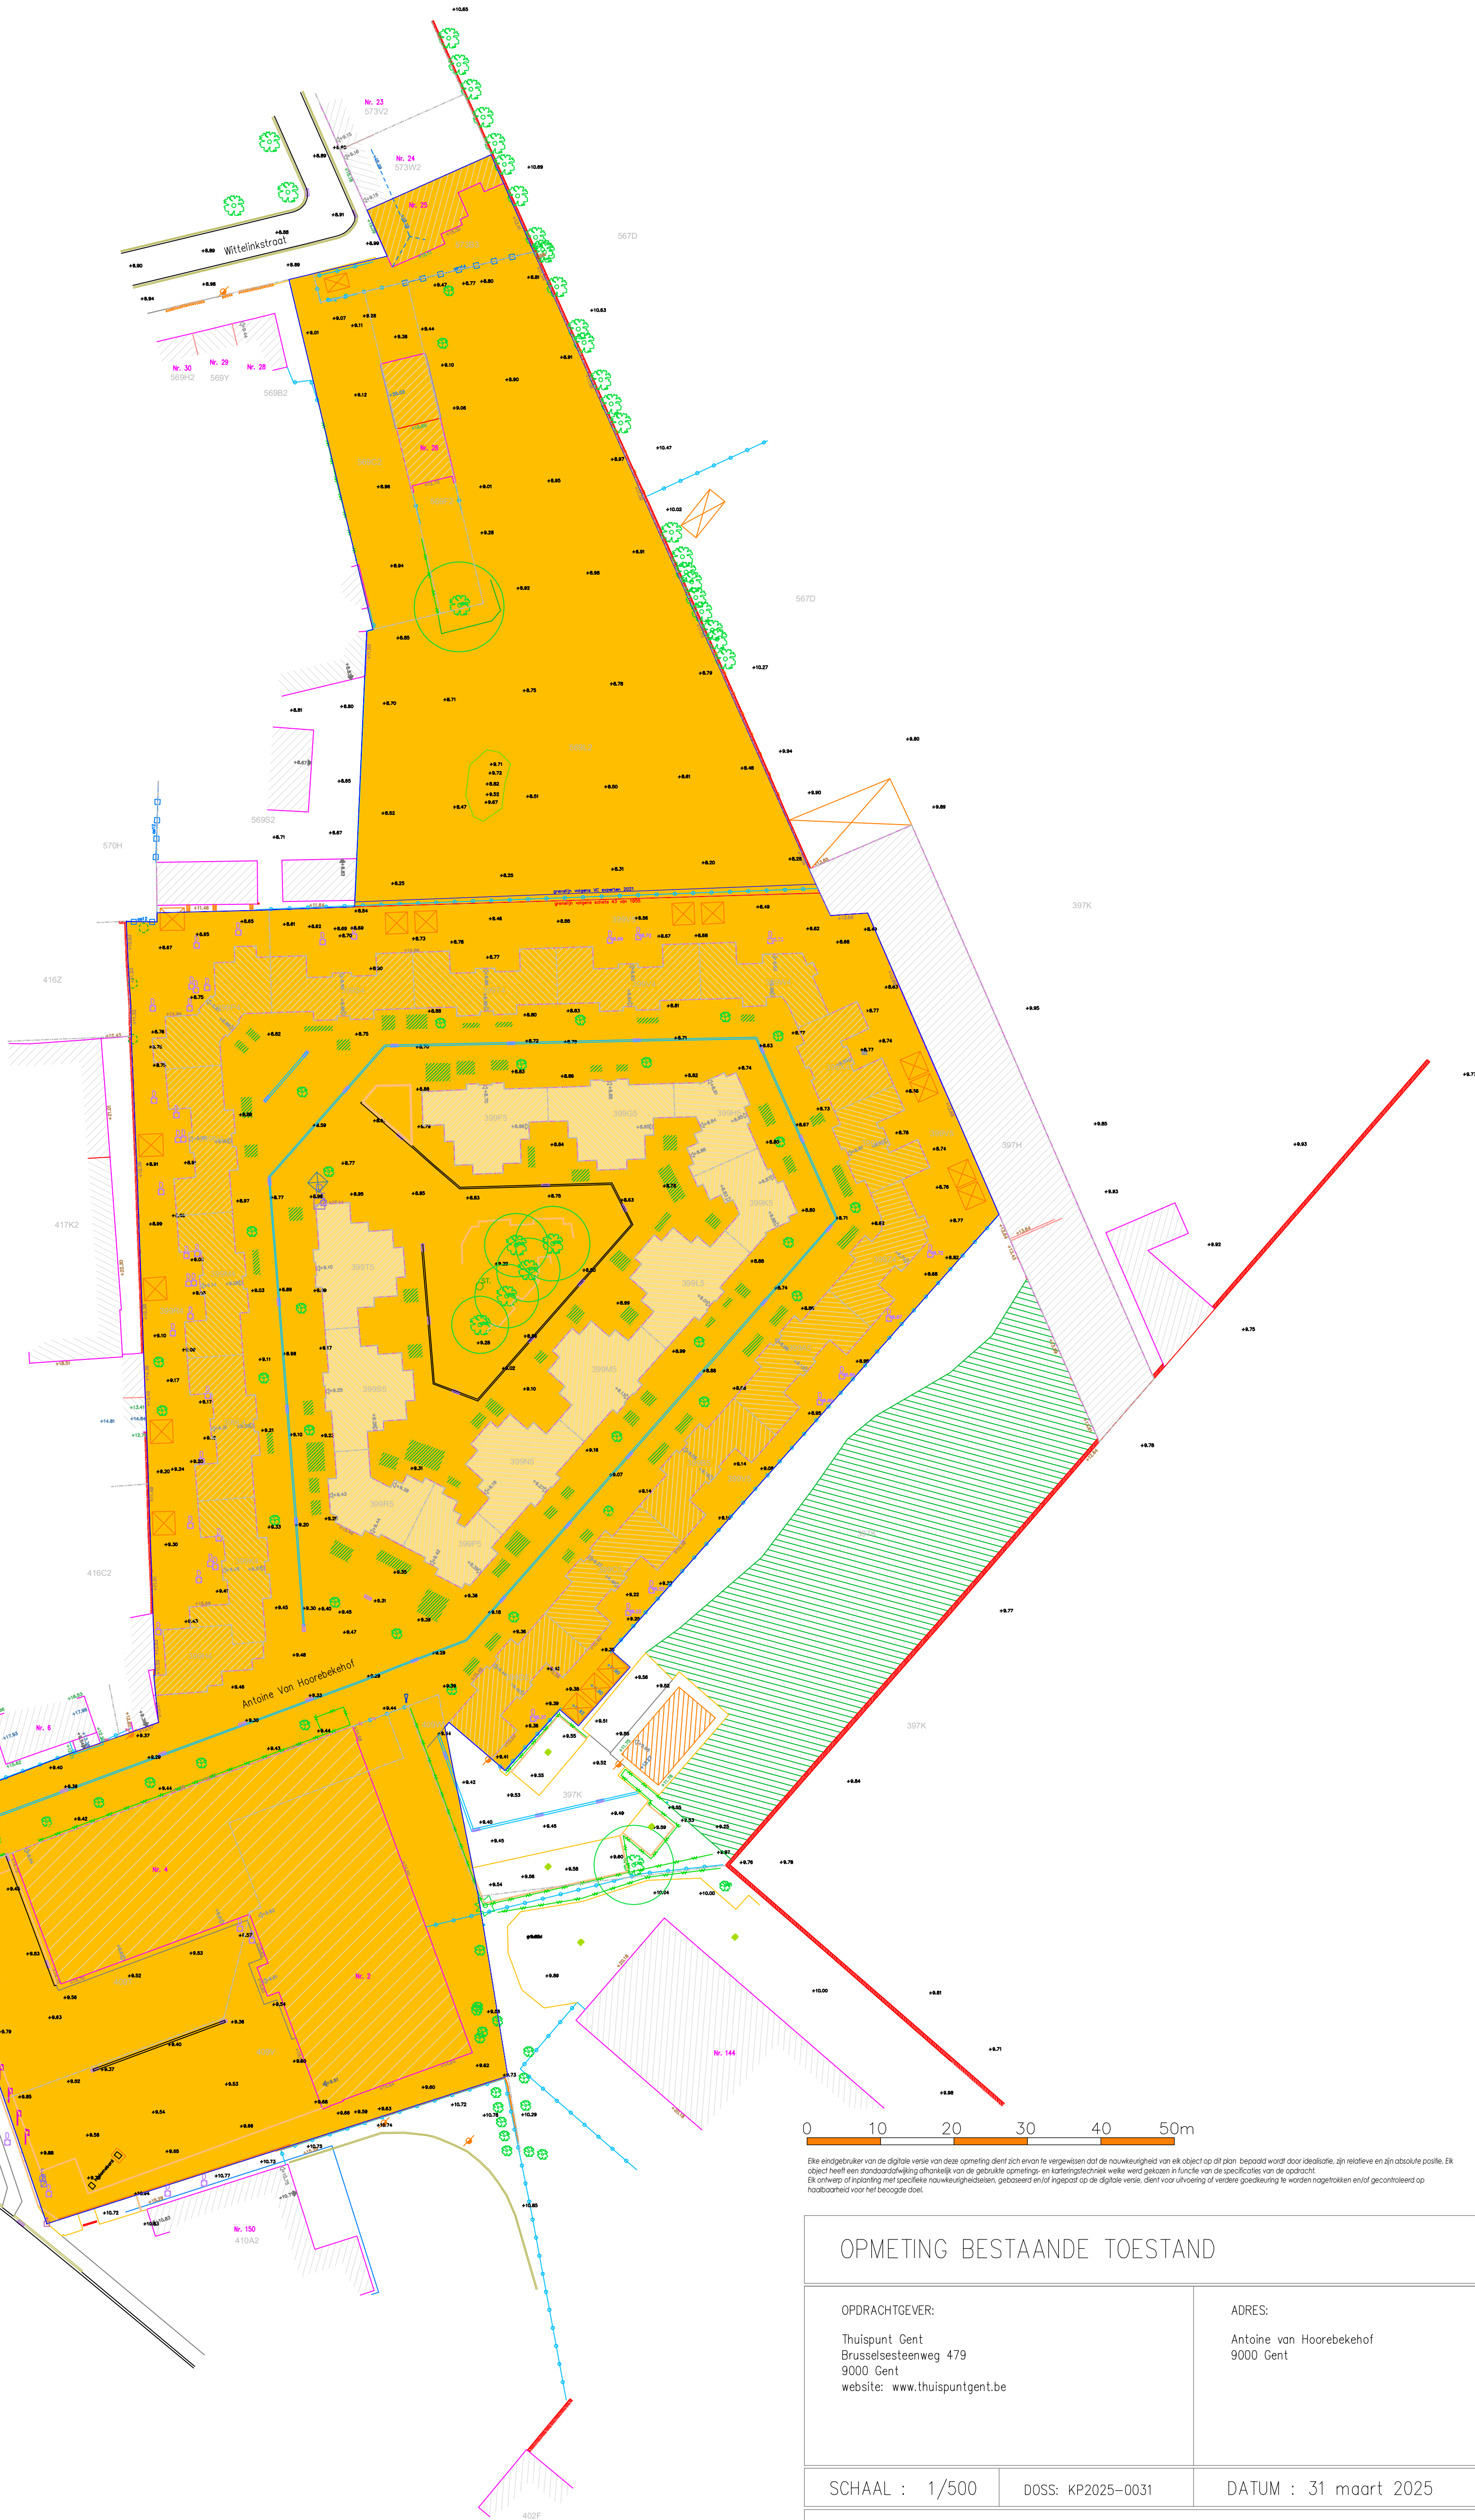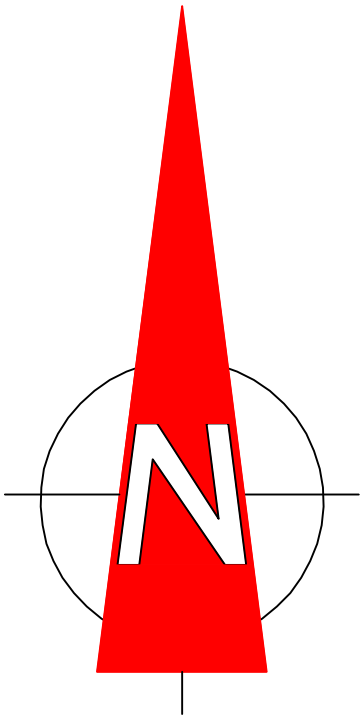

Elke eindgebruiker van de digitale versie van deze opmeting dient zich ervan te vergewissen dat de nauwkeurigheid van elk object op dit plan bepaald wordt door idealisatie, zijn relatieve en zijn absolute positie. Elk object heeft een standaardafwijking afhankelijk van de gebruikte opmetings- en kartingstechniek welke werd gekozen in functie van de specificaties van de opdracht. Elk ontwerp of ingebruikstelling met speciale nauwkeurigheidswaarden, gebaseerd en/of ingepast op de digitale versie, dient voor uitvoering of verdere goedkeuring te worden nagezien en/of gecontroleerd op haalbaarheid voor het beoogde doel.

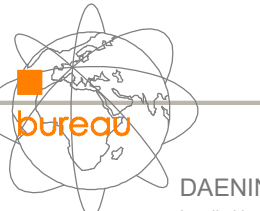OPMETING BESTAANDE TOESTAND		
OPDRACHTGEVER: Thuispunt Gent Brusselsesteenweg 479 9000 Gent website: www.thuispuntgent.be		ADRES: Antoine van Hoorebekehof 9000 Gent
SCHAAL : 1/500	DOSS: KP2025-0031	DATUM : 31 maart 2025
DAENINCK-AUDENAERT en TAILLIEU landmeetkundig bureau  landmeetkundig bureau Daeninck-Audenaert bv Doornzeelsestraat 56 B - 9940 Evergem www.lbda.be DAENINCK MICHEL beeldigd landmeter-expert LAN 04 0393 tel. 09 430 04 55 gem 0475 33 23 55 michel@lbda.be AUDENAERT KRIS beeldigd landmeter-expert LAN 04 0394 tel. 09 430 04 55 gem 0485 80 21 66 kris@lbda.be TAILLIEU KRISTOF beeldigd landmeter-expert LAN 08 1358 tel. 09 430 04 55 gem 0488 48 96 77 kristof@lbda.be		