Juliaan Braekeleirsstraat 36 - 36B Gent

PLAN GELIJKVLOERS VERMOEDELIJKE VORIGE TOESTAND
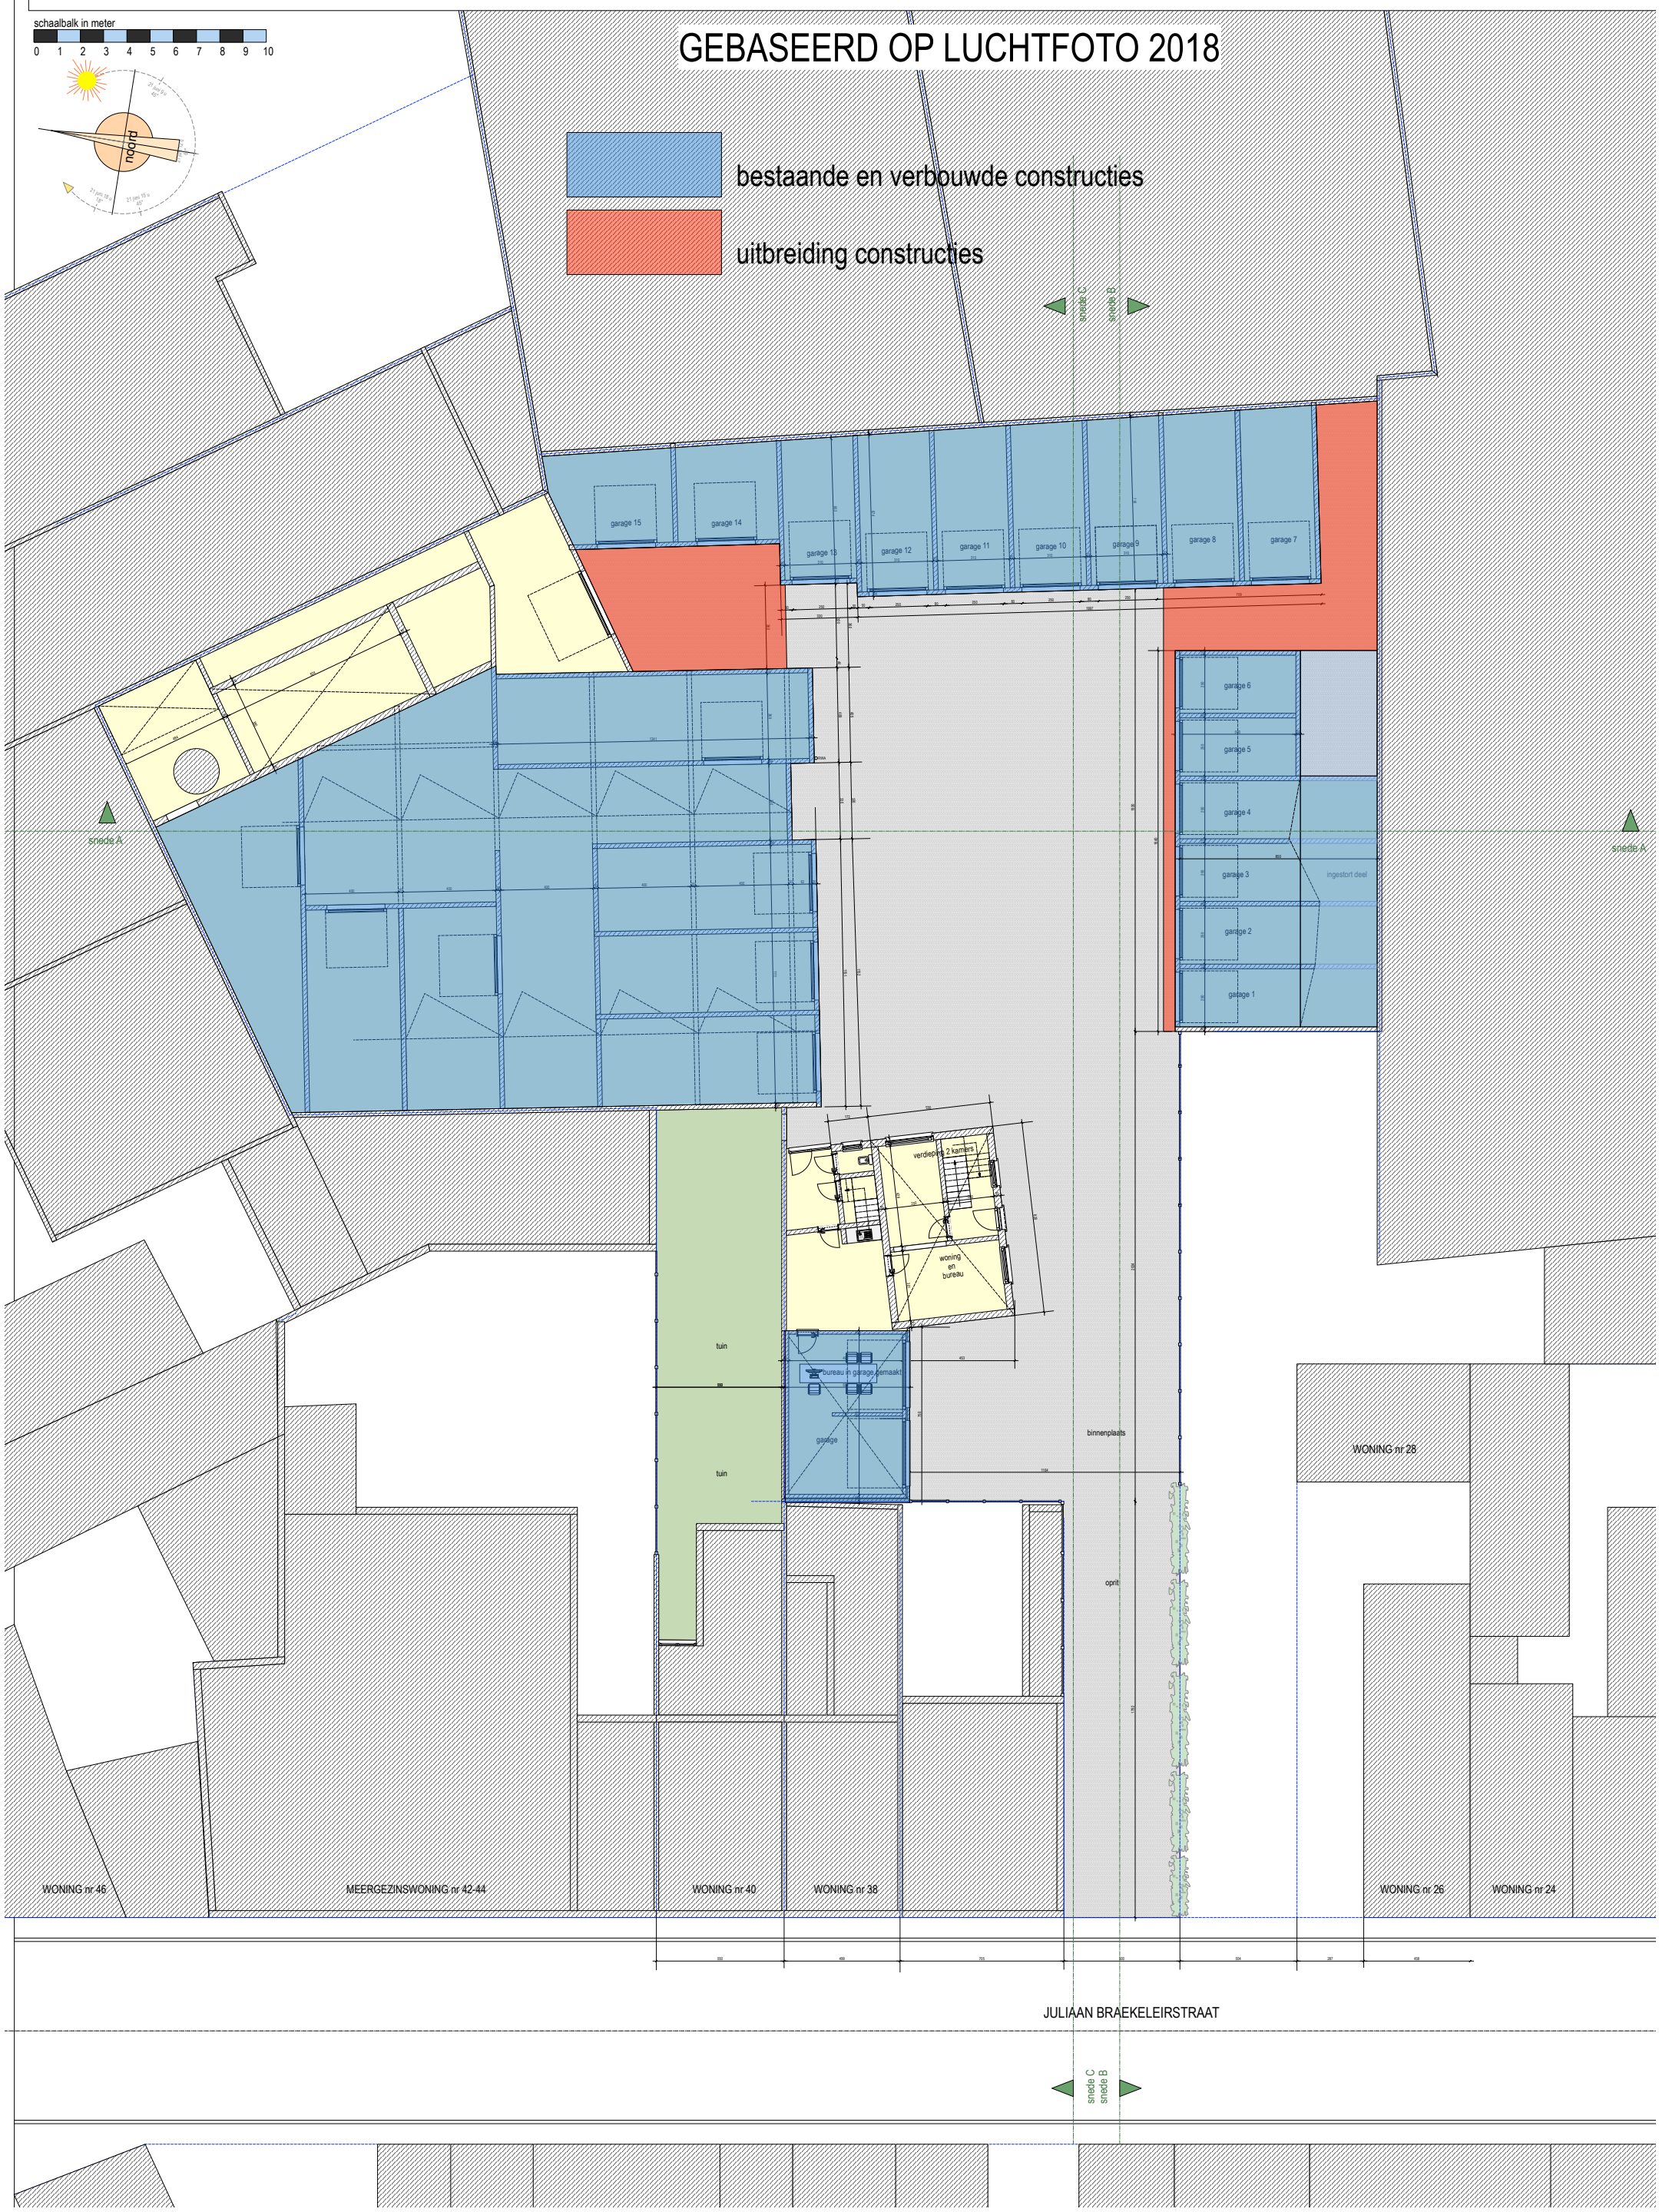
juni 2025
architectuur ARKADE
wim@arkade.be
0475 85 43 87