


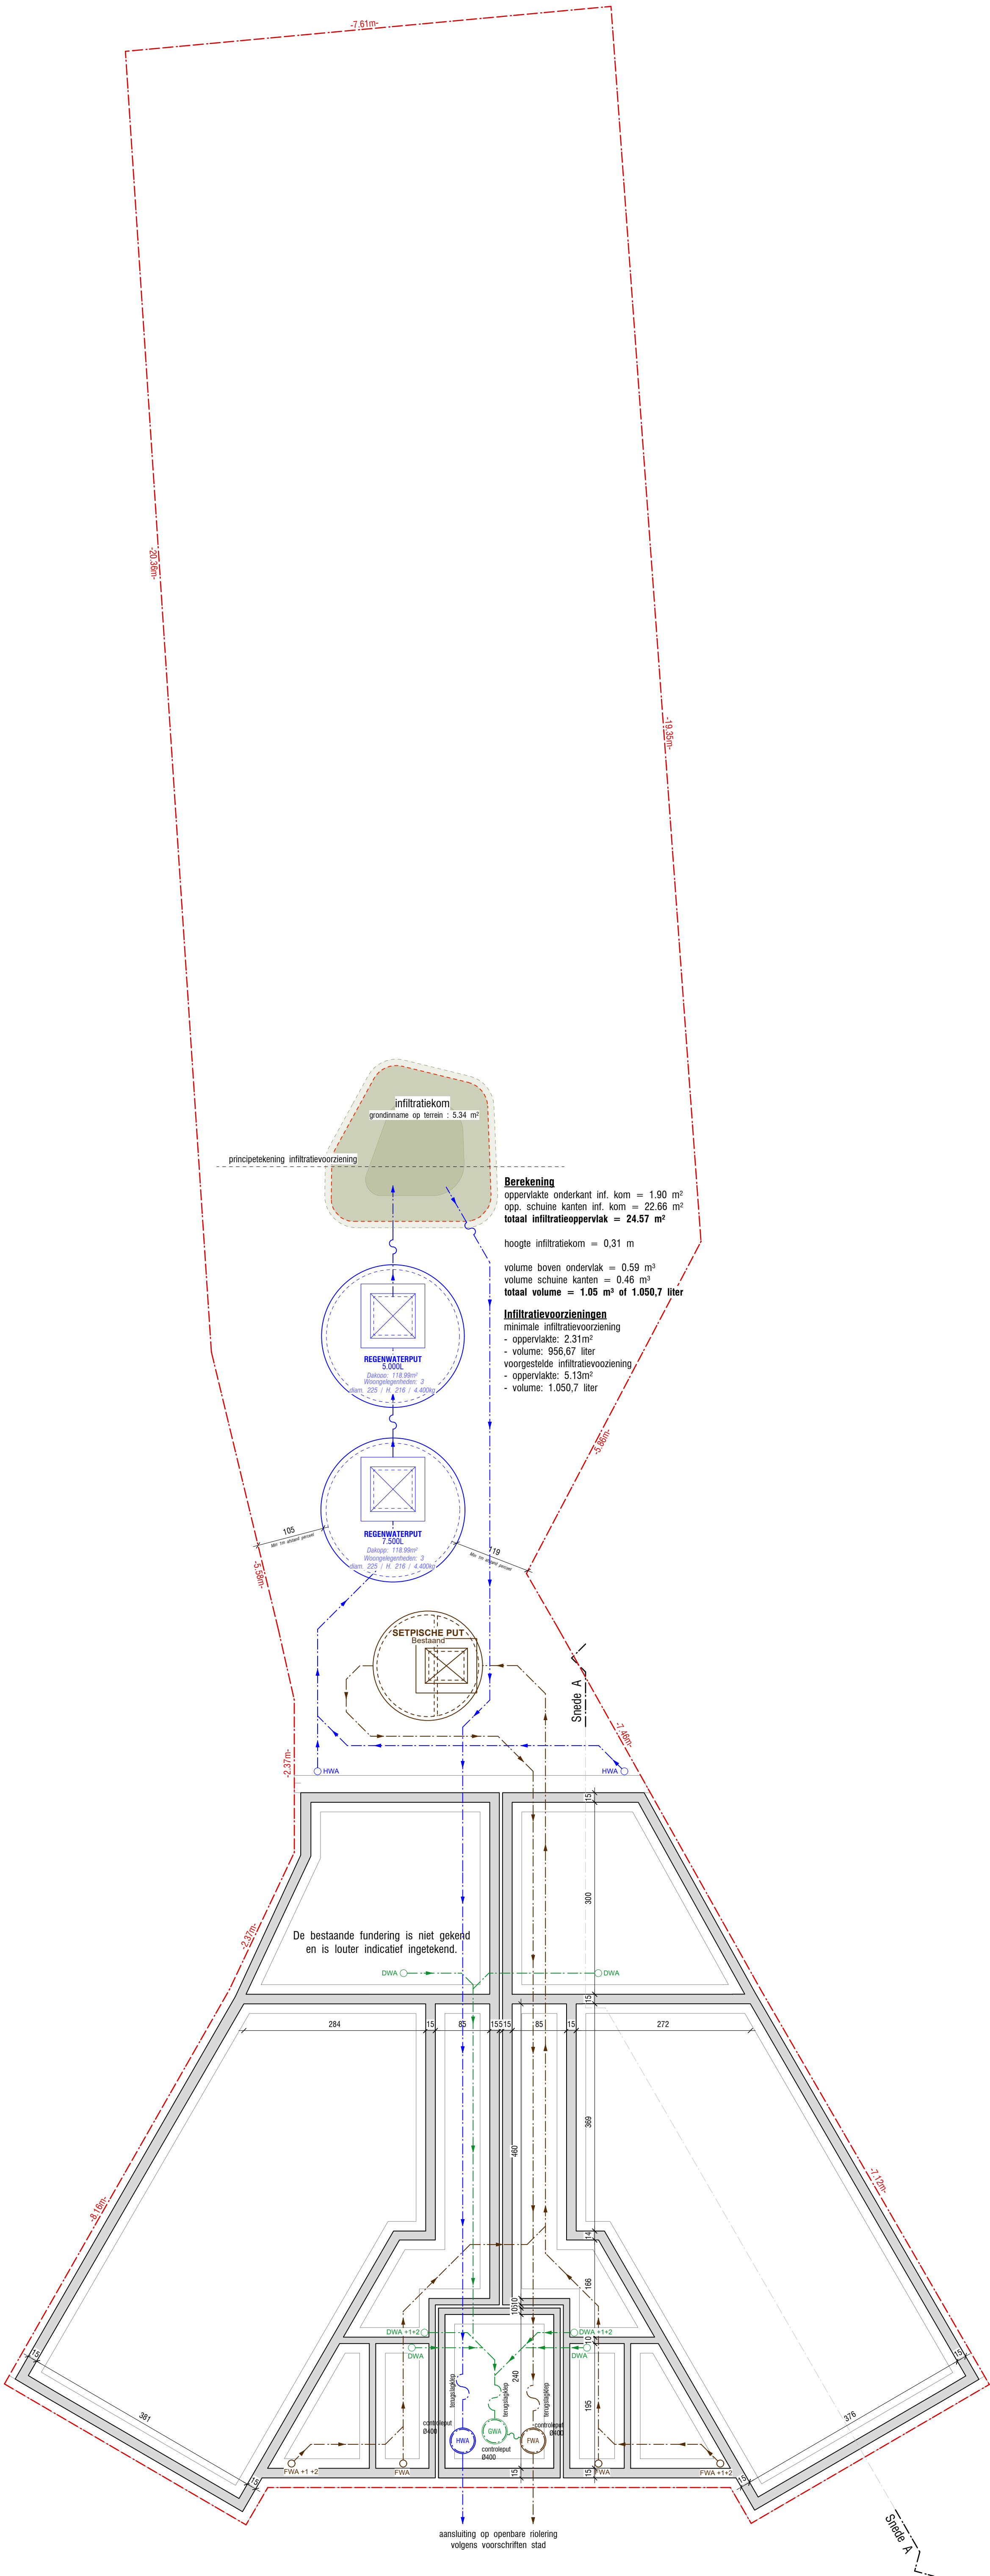

Berekening
oppervlakte onderkant inf. kom = 1.90 m²
opp. schuine kanten inf. kom = 22.66 m²
totaal infiltratieoppervlak = 24.57 m²

hoogte infiltratiekom = 0.31 m

volume boven ondervlak = 0.59 m³
volume schuine kanten = 0.46 m³
totaal volume = 1.05 m³ of 1.050,7 liter

Infiltratievoorzieningen
minimale infiltratievoorziening
- oppervlakte: 2.31m²
- volume: 956,67 liter
voorgestelde infiltratievoorziening
- oppervlakte: 5.13m²
- volume: 1.050,7 liter

Snede A
HWA
DWA
FWA
FWA +1+2
GWA
GWA +1+2
controlput 0400
controlput 0800
controlput 0400
controlput 0800
aansluiting op openbare riolering volgens voorschriften stad

De bestaande fundering is niet gekend en is louter indicatief ingetekend.

0 1 2 3M

NIEUWE TOESTAND
Grondplan +0
Schaal: 1/50

FASE: Omgevingsvergunning
Y Blok Nr:18-16-14
729-24 / 2024-04
09/06/2025