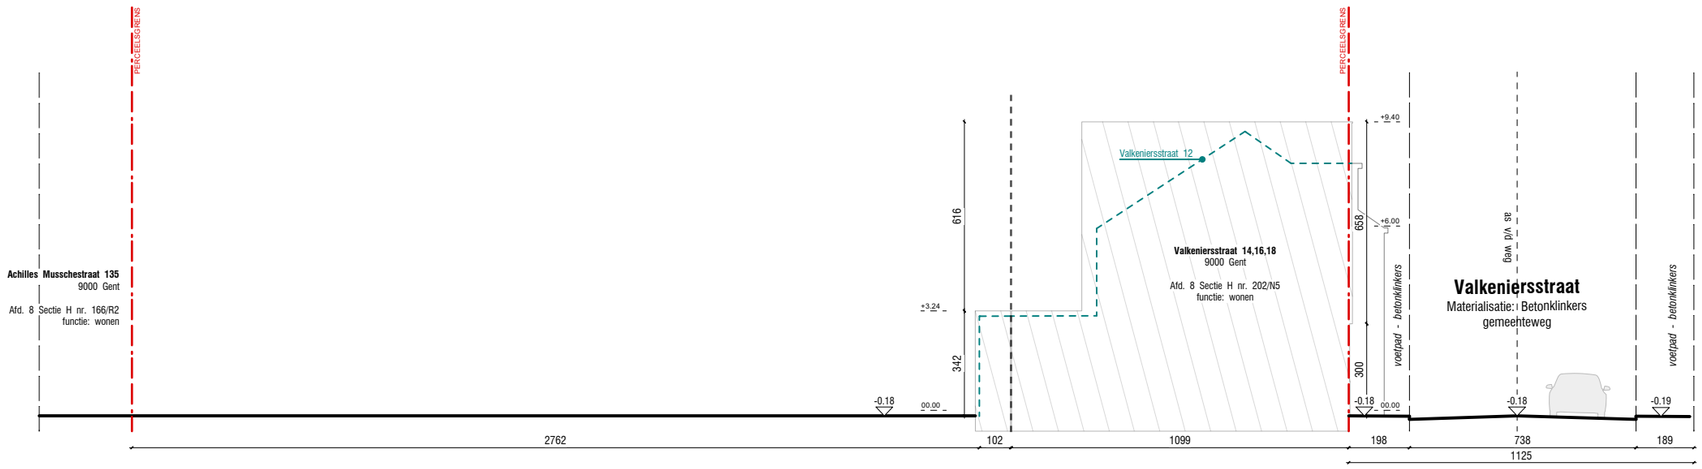

Monoliet - Liniaal
Antwerpsesteenweg 834A
9040 Sint-Amandsberg
contact@liniaalarchitecten.be

NIEUWE TOESTAND
Terreinprofiel
Schaal: 1/200

FASE: Omgevingsvergunnig
Y Blok Nr:18-16-14

729-24 / 2024-04
02/11/2025