


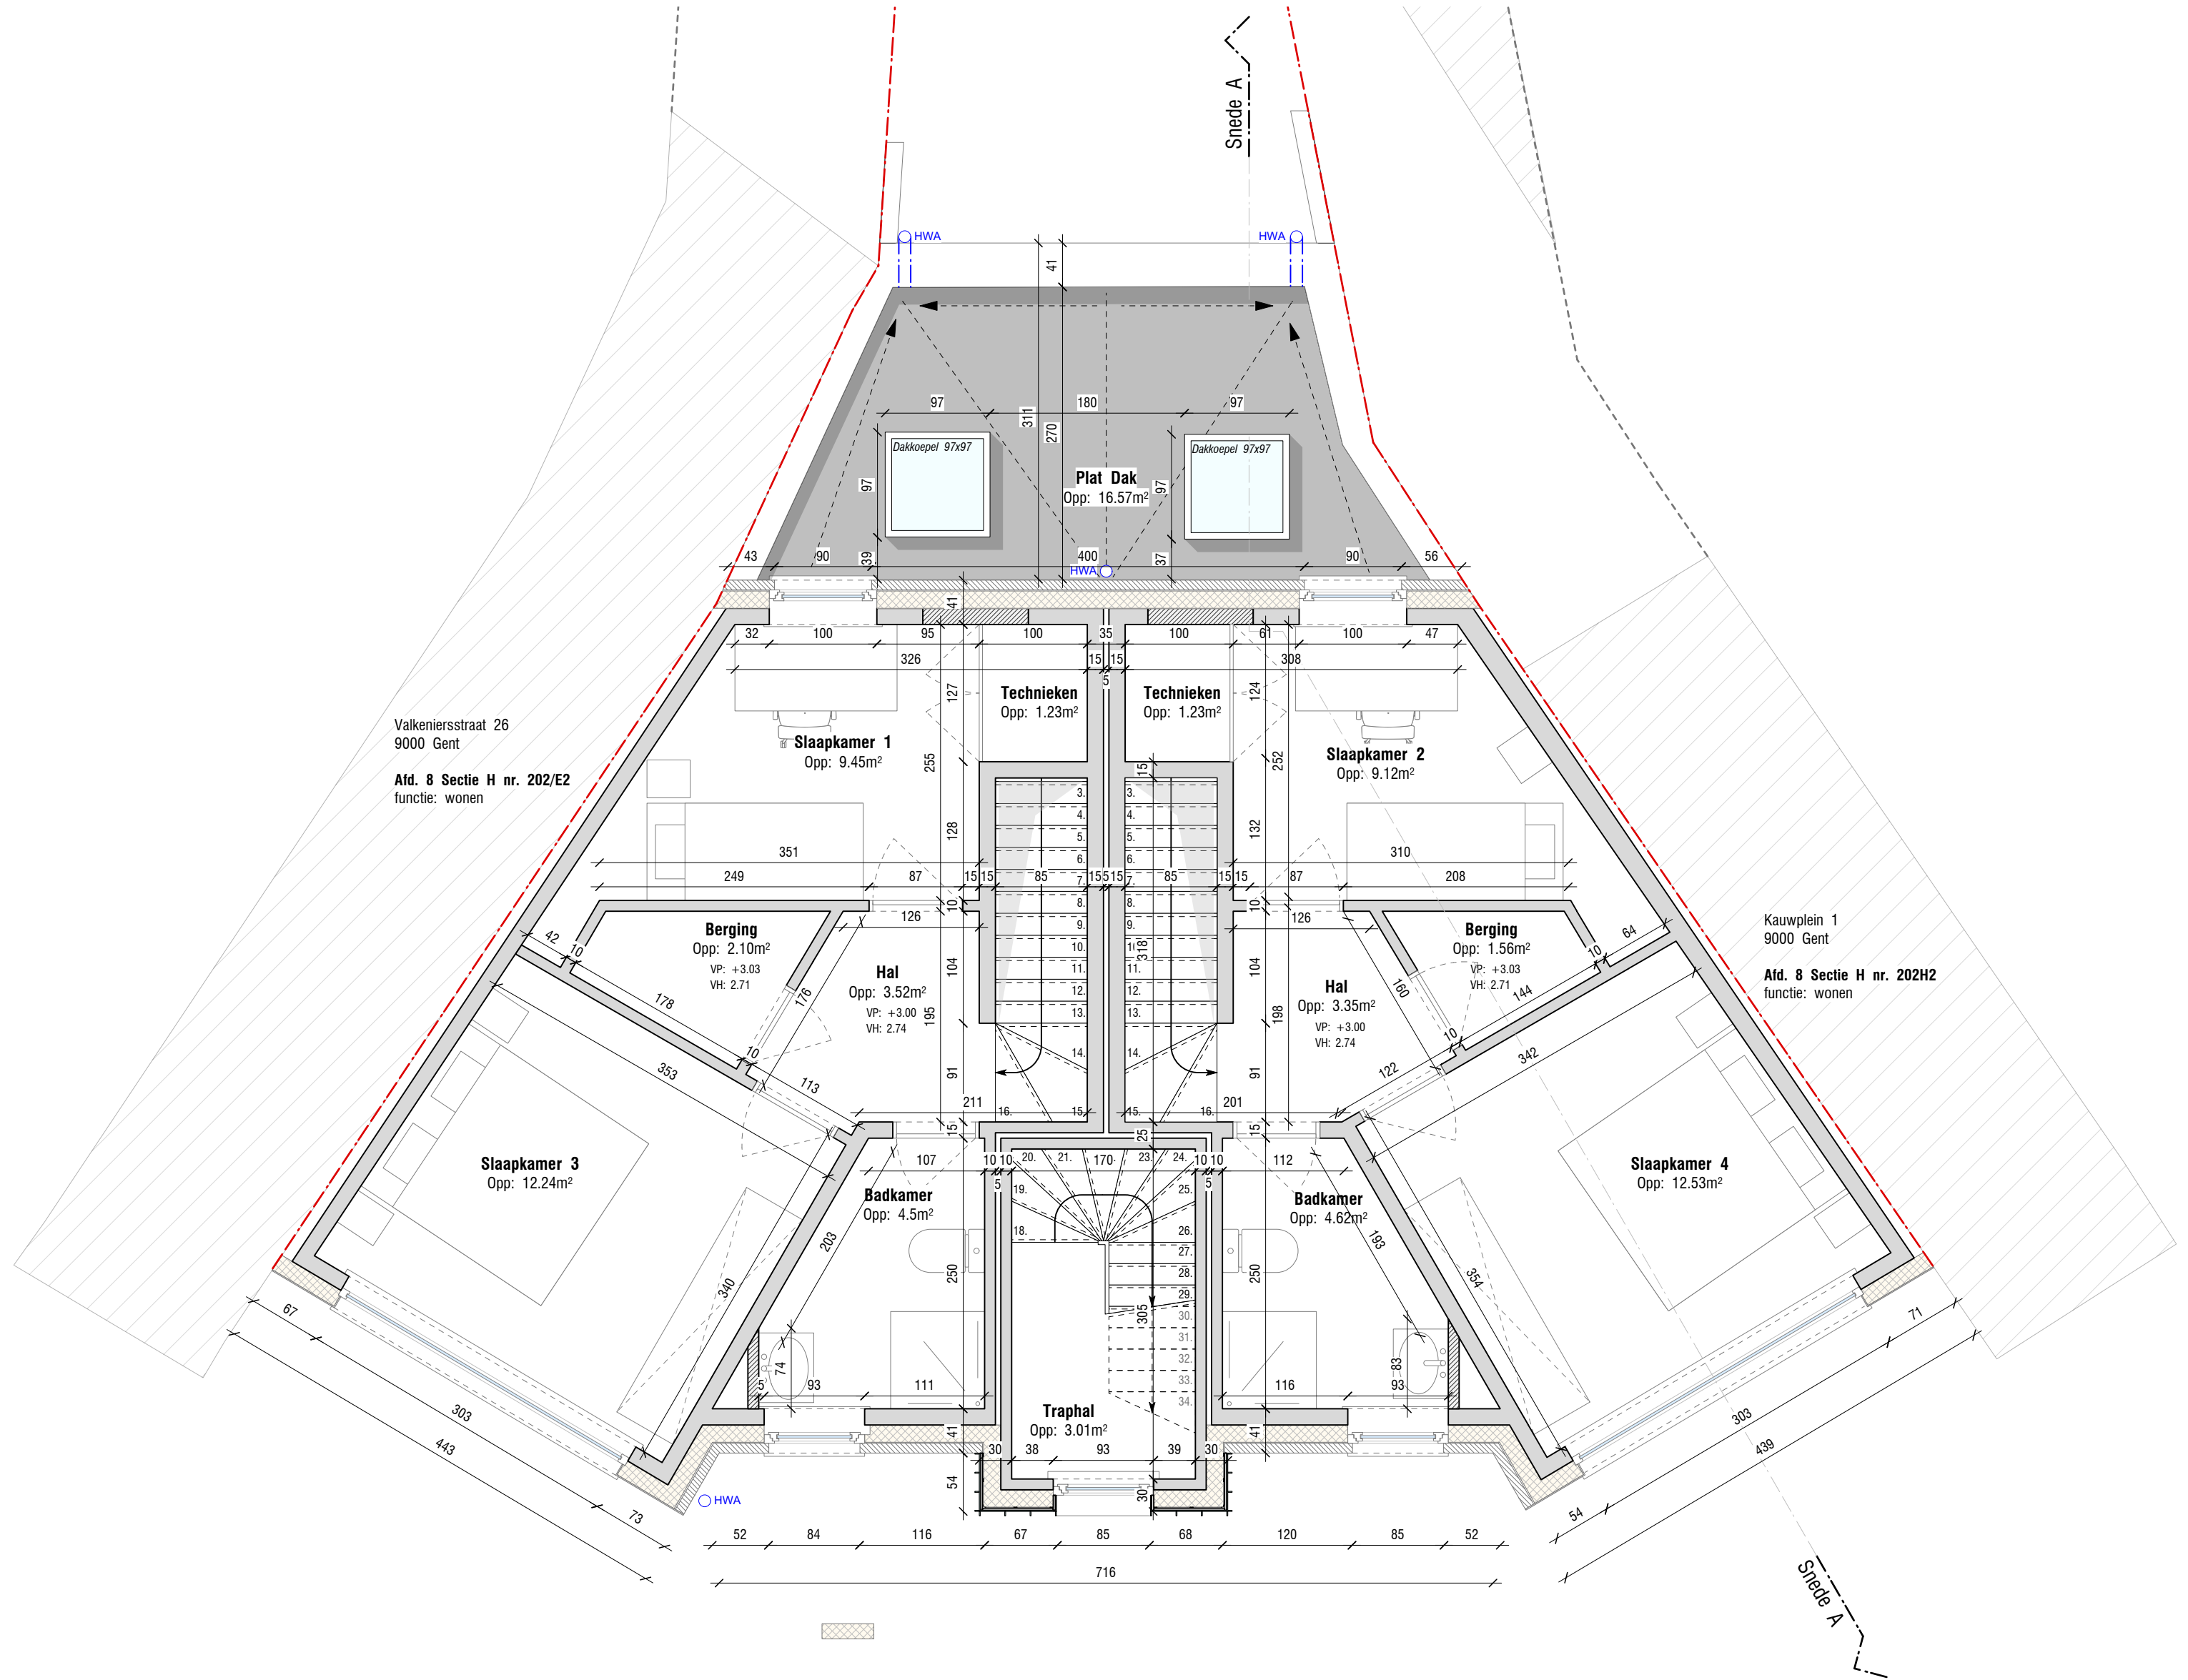

Valkeniersstraat 26
9000 Gent
Afd. 8 Sectie H nr. 202/E2
functie: wonen

Kauwplein 1
9000 Gent
Afd. 8 Sectie H nr. 202H2
functie: wonen