


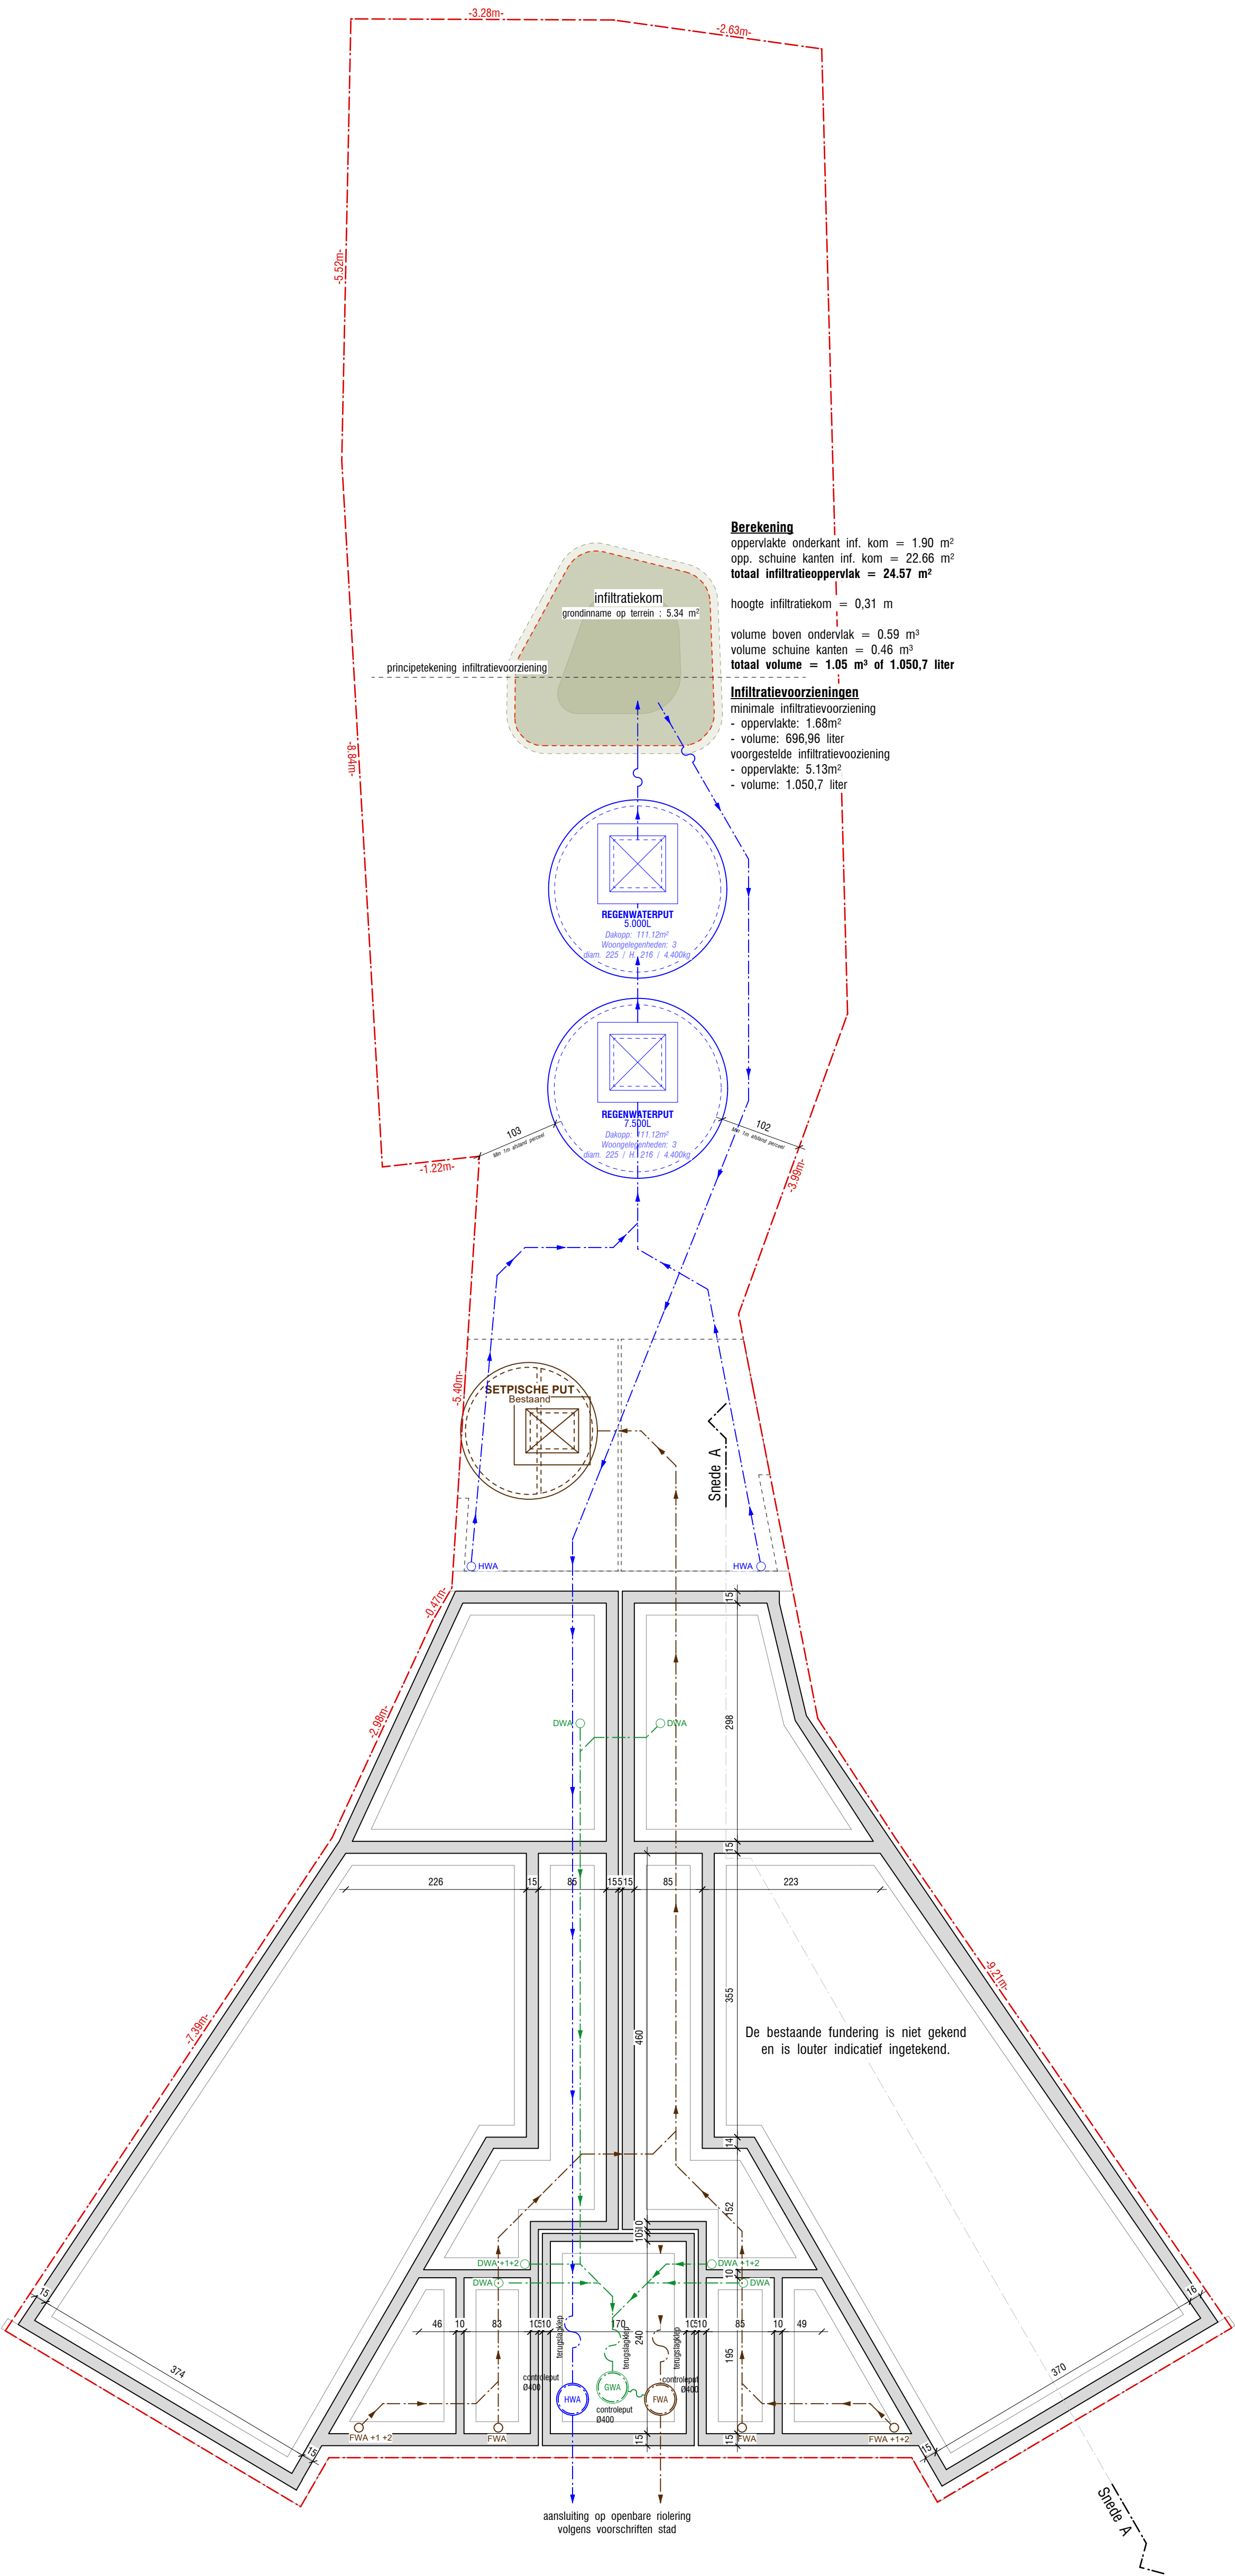

Berekening
oppervlakte onderkant inf. kom = 1.90 m²
opp. schuine kanten inf. kom = 22.66 m²
totaal infiltratieoppervlak = 24.57 m²

hoogte infiltratiekom = 0,31 m

volume boven ondervlak = 0.59 m³
volume schuine kanten = 0.46 m³
totaal volume = 1.05 m³ of 1.050,7 liter

Infiltratievoorzieningen
minimale infiltratievoorziening
- oppervlakte: 1.68m²
- volume: 696,96 liter
voorgestelde infiltratievoorziening
- oppervlakte: 5.13m²
- volume: 1.050,7 liter