



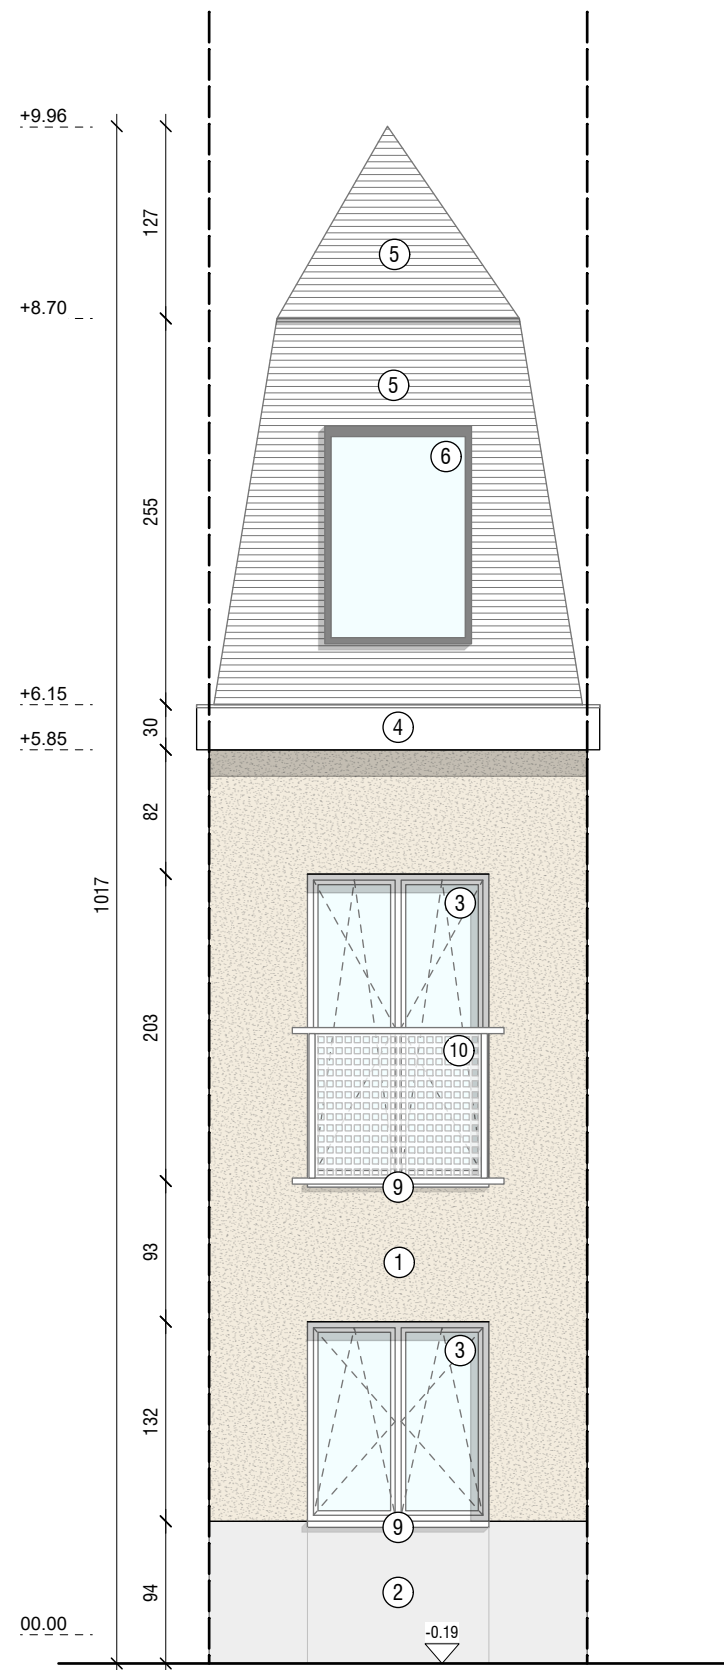

BESTAANDE TOESTAND
Voorgevel Hoek
Schaal: 1/50

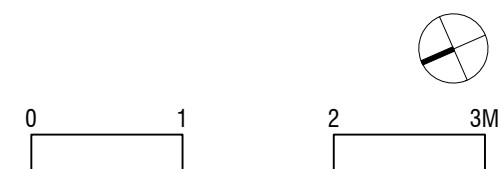

FASE: Omgevingsvergunning
Blok Nr:1-3A
729-24 / 2024-04
09/06/2025