


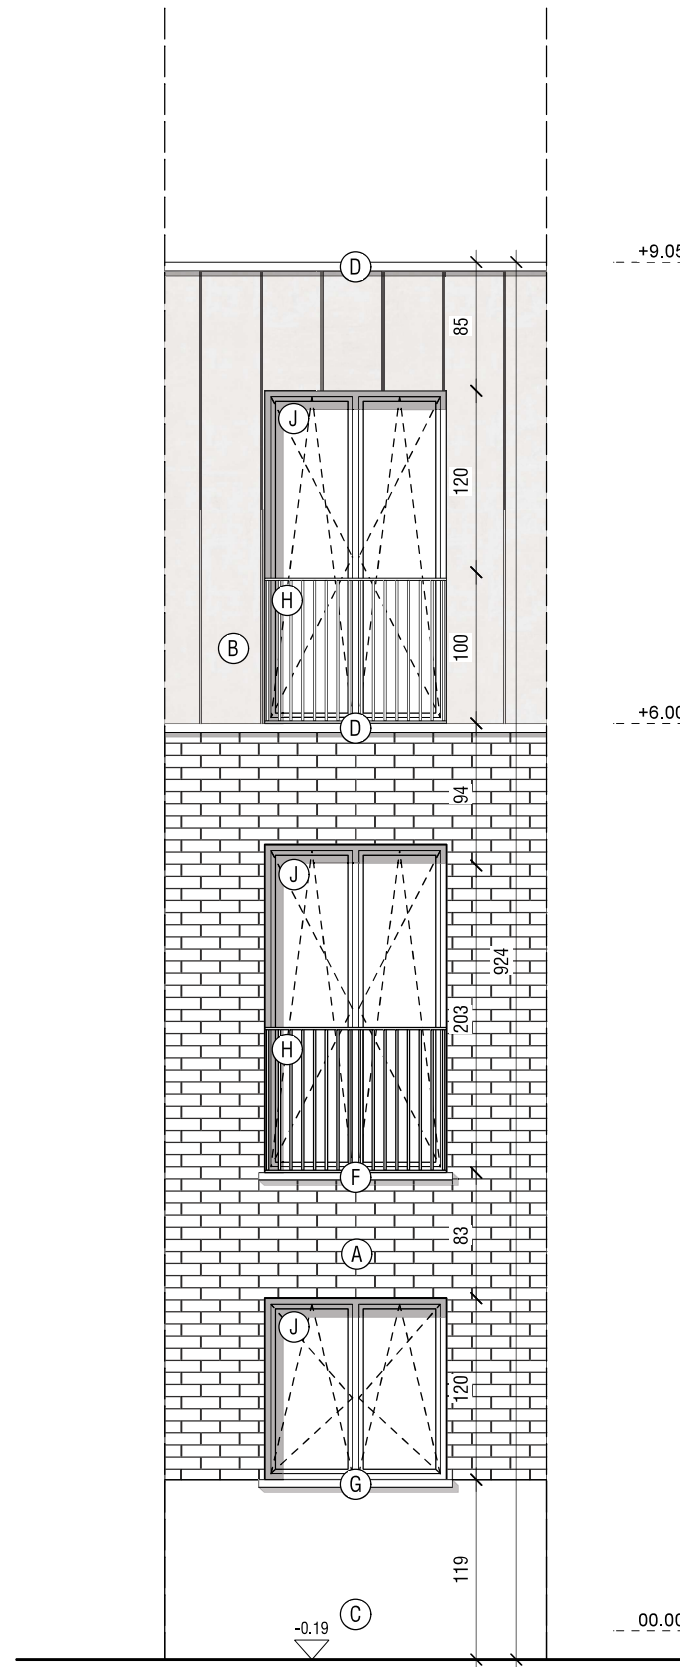

NIEUWE TOESTAND
Voorgeve Hoek
Schaal: 1/50



FASE: Omgevingsvergunnig
Blok Nr:2-4A
729-24 / 2024-04
09/06/2025