


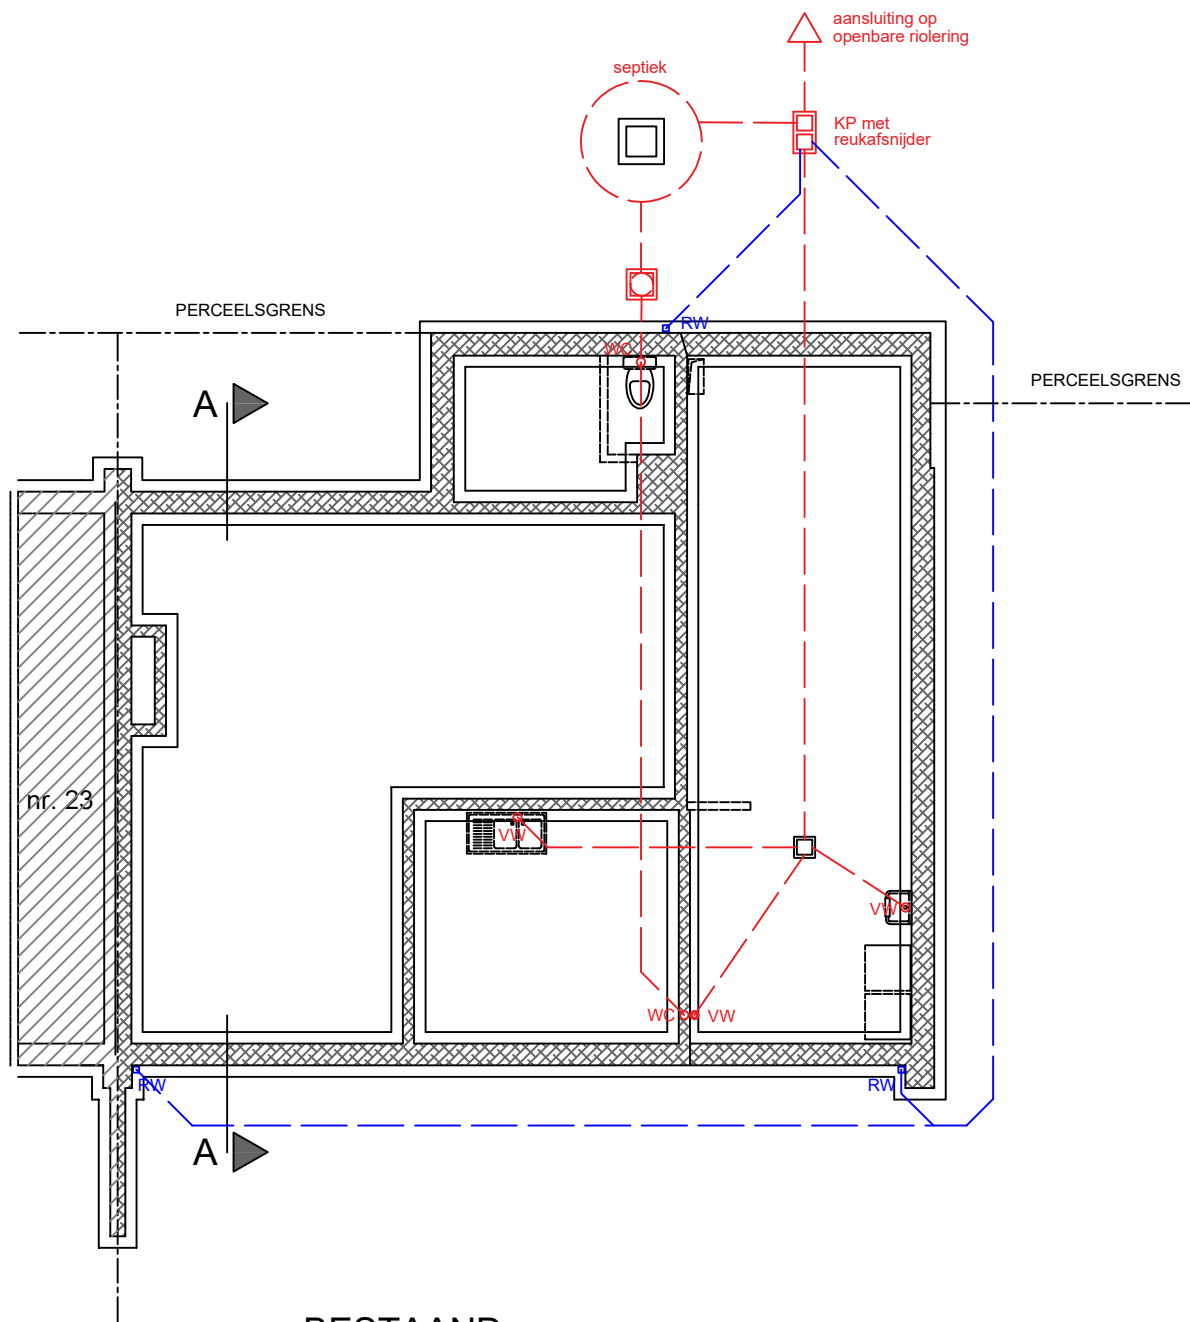

BESTAAND
FUNDERING-RIOLERING

SCHAAL: 1/100

