


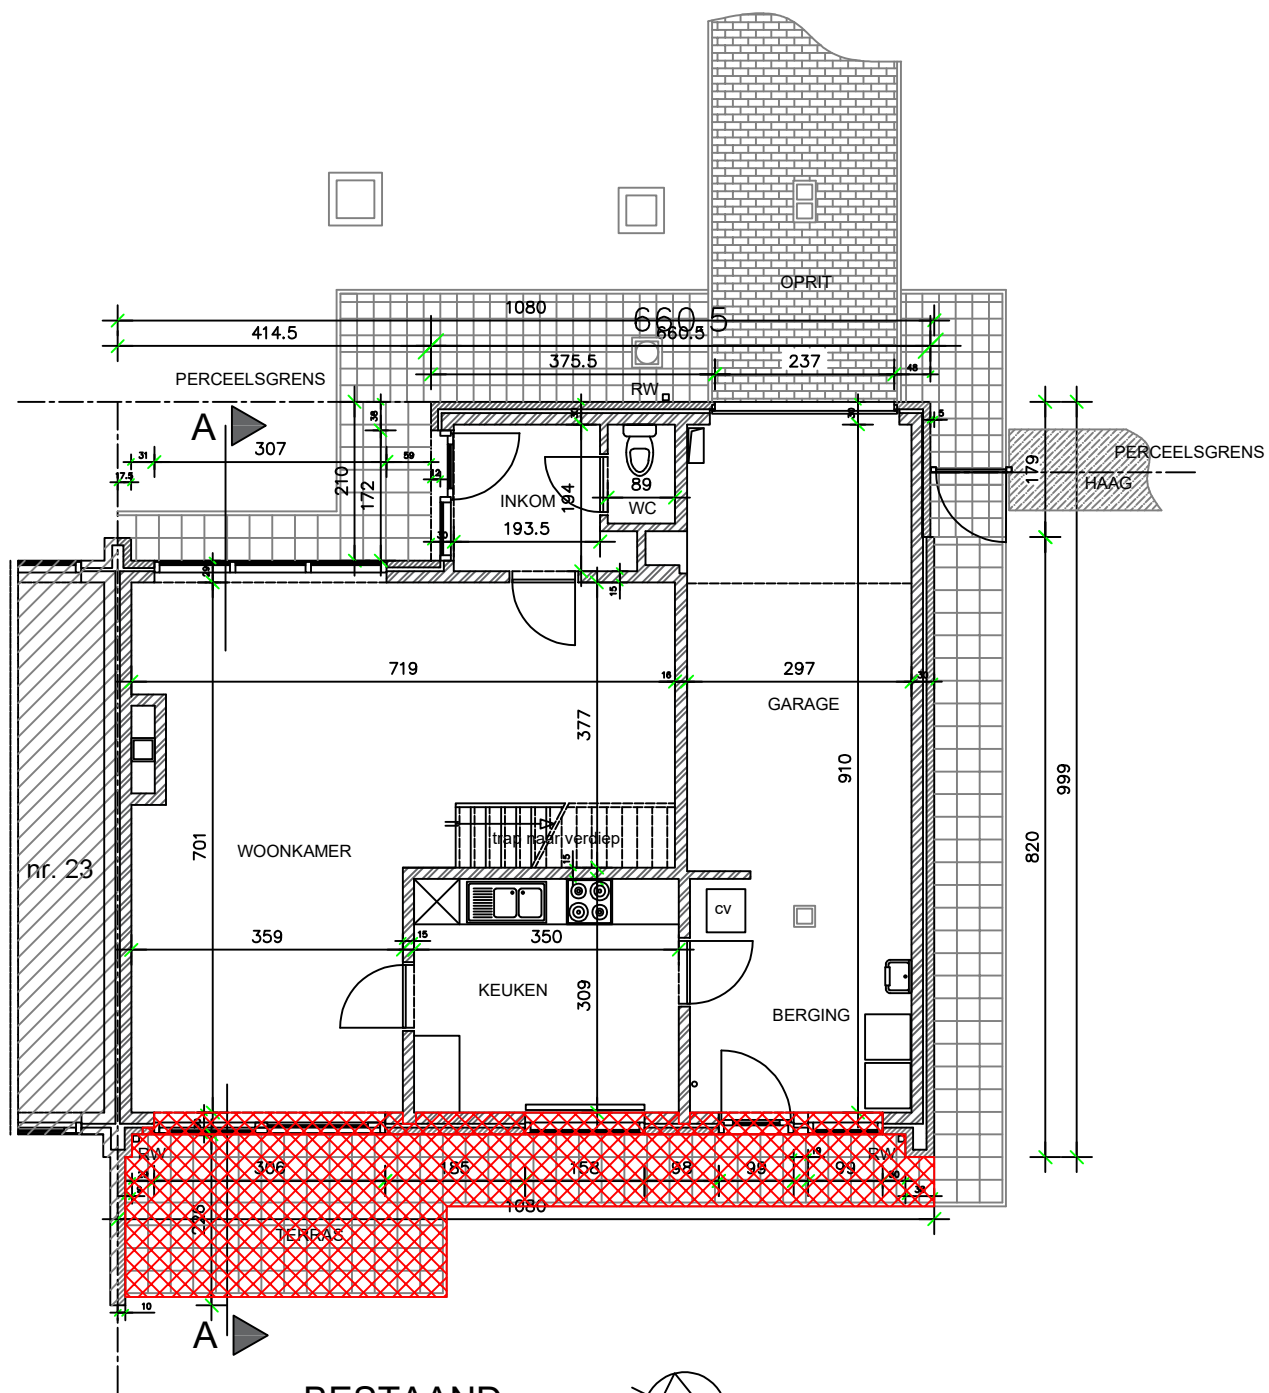

BESTAAND
GELIJKVLOERS



SCHAAL: 1/100

