


ZIE BIJZONDERE VOORWAARDE(N)

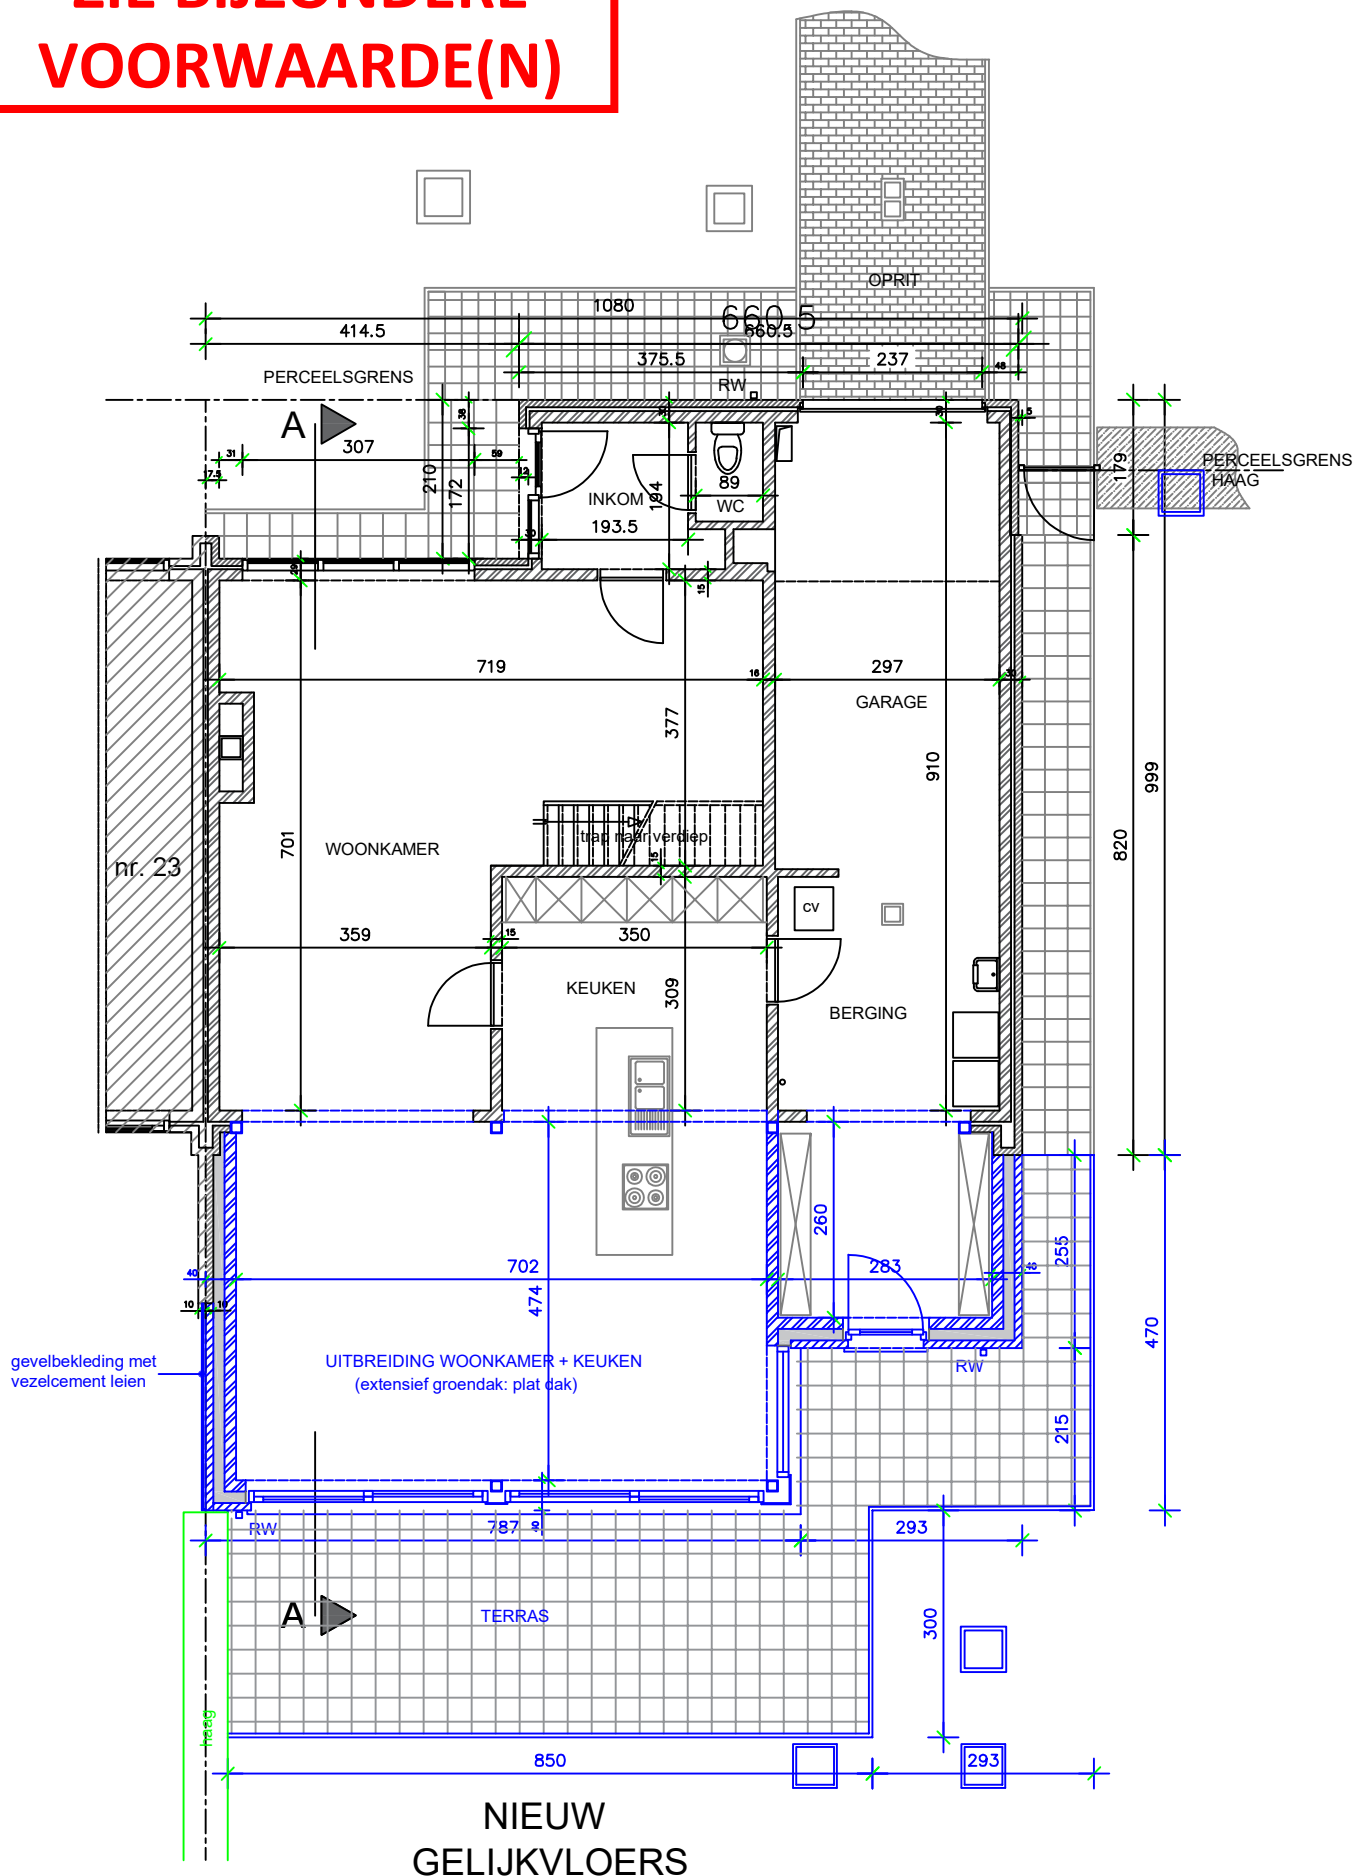

SCHAAL: 1/100

