


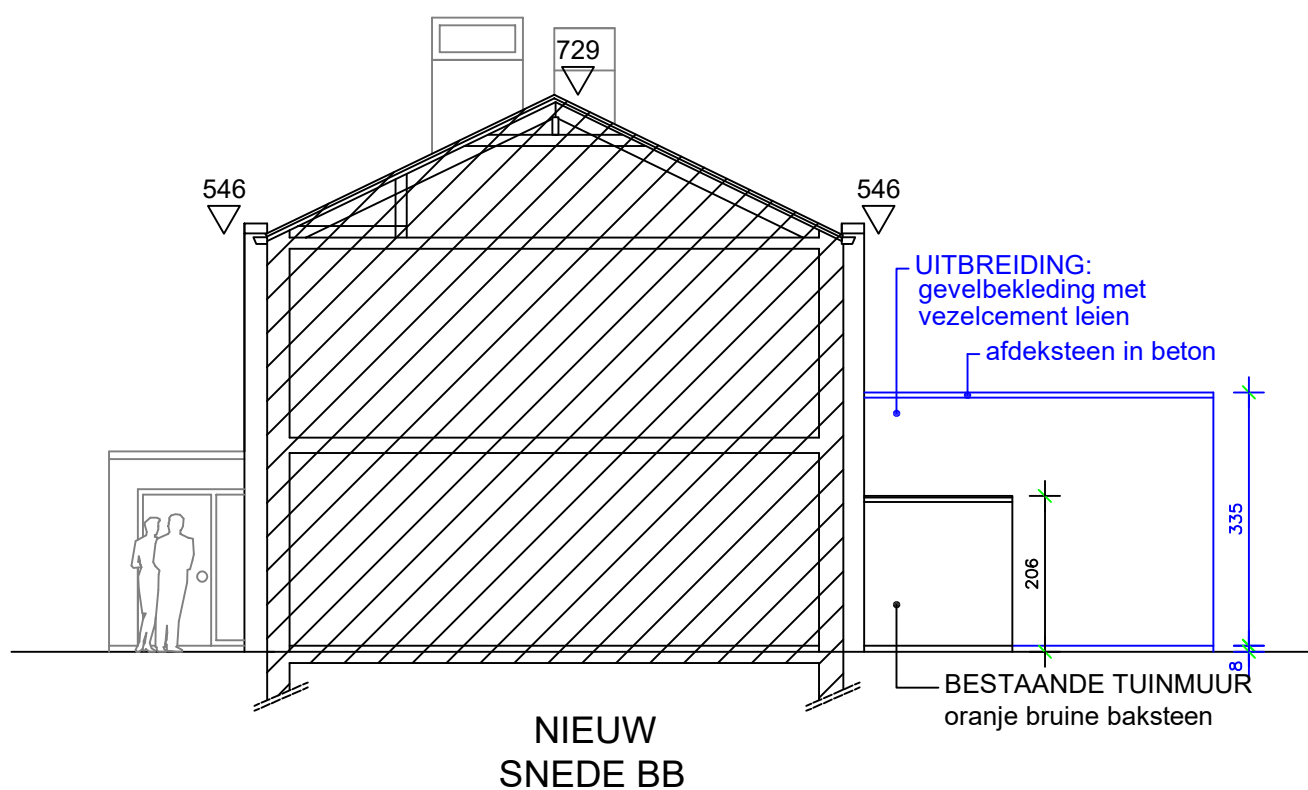

**ZIE BIJZONDERE
VOORWAARDE(N)**

SCHAAL: 1/100

