


ZIE BIJZONDERE
VOORWAARDE(N)

- er worden geen bomen gerooid
- de achterbouw rechts wordt gesloopt en een deel van de garage wordt weggenomen
- alle nutsvoorzieningen zijn aanwezig in de straat
- er worden geen wijzigingen aan het vlakke reliëf aangebracht

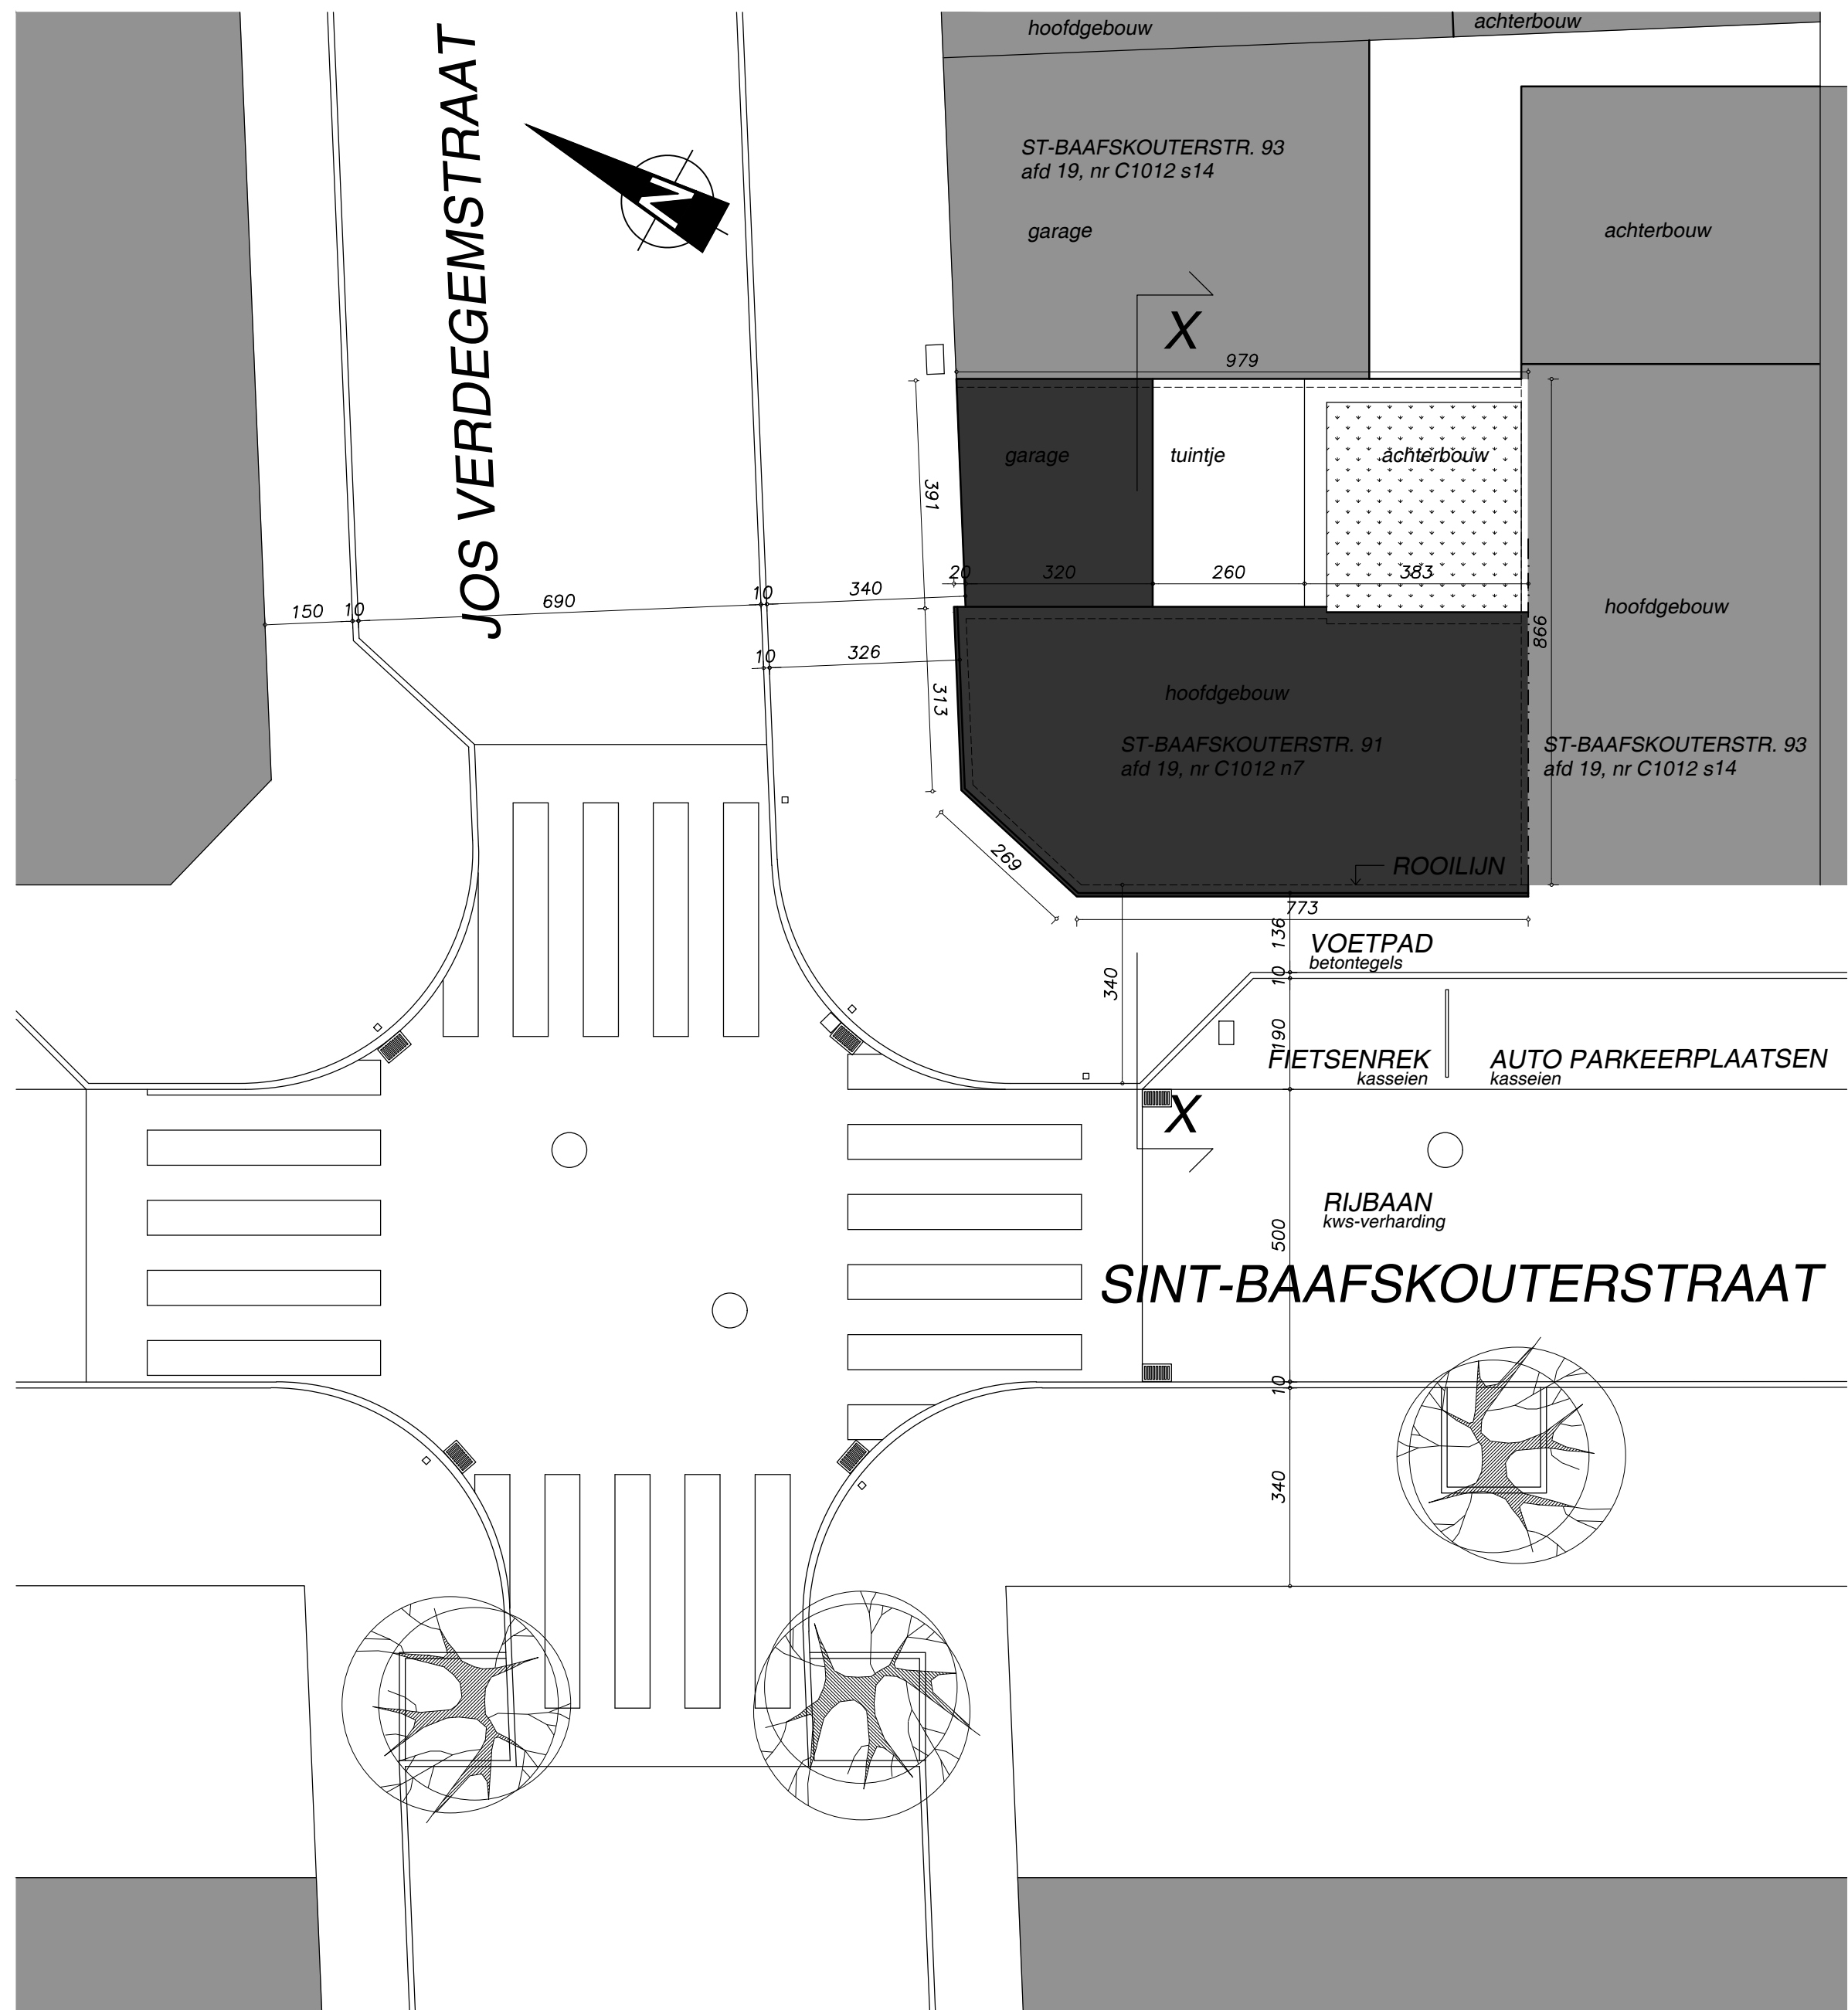

INPLANTINGSPLAN

nieuw 1/100 0 5m