


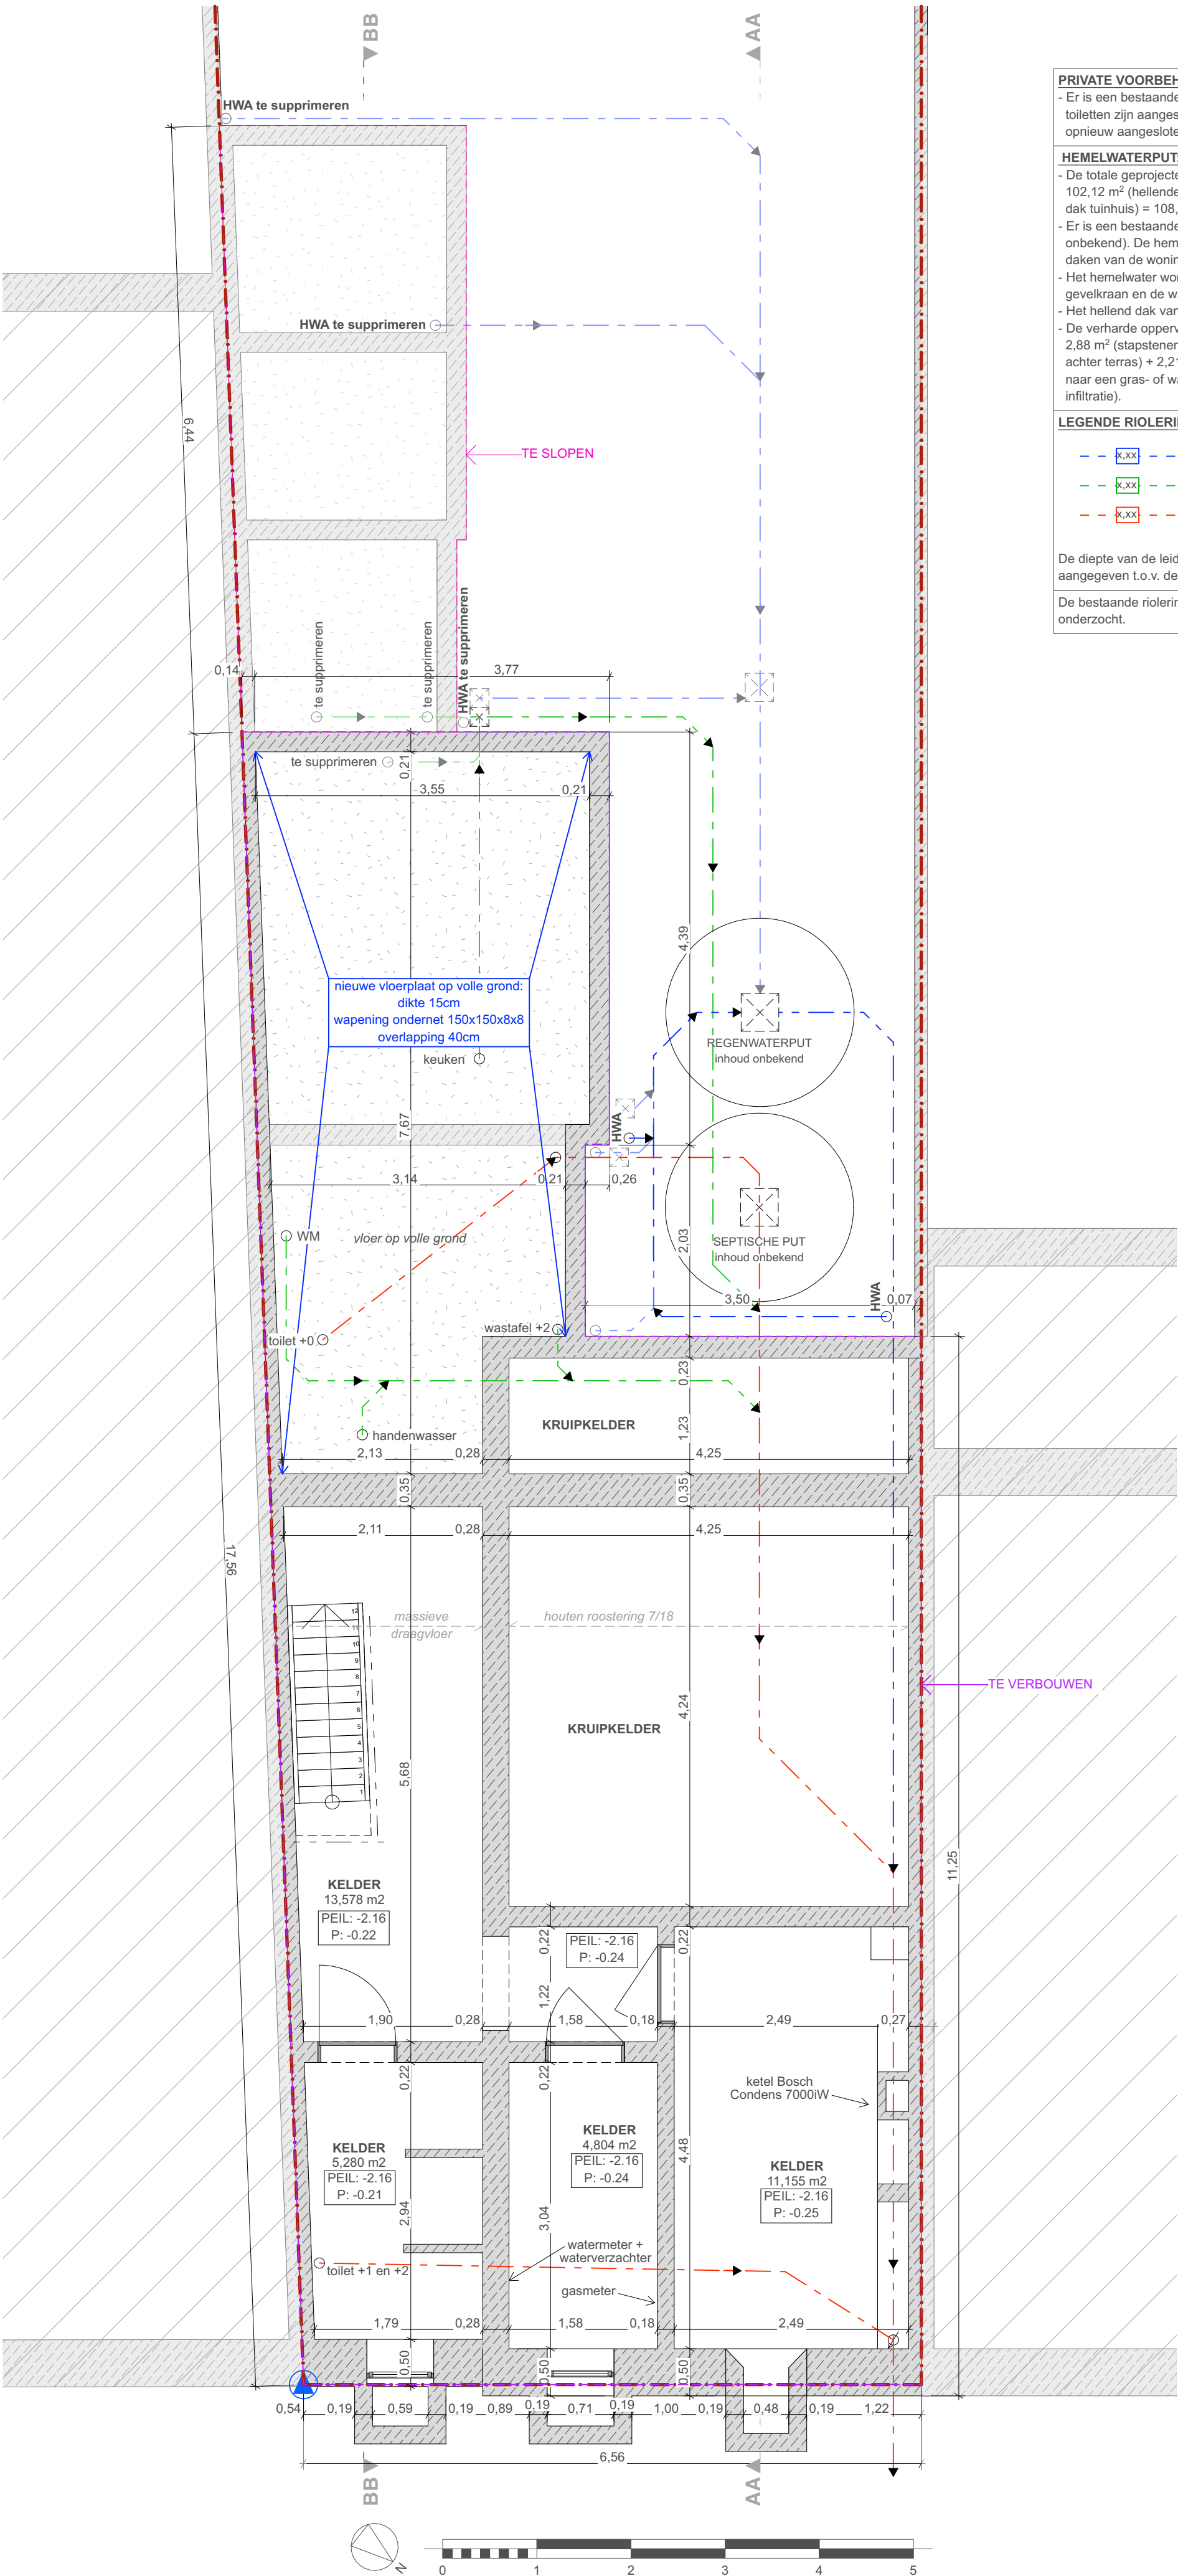

PRIVATE VOORBEHANDELING AFVALWATER:

- Er is een bestaande septische put aanwezig, waarop de toiletten zijn aangesloten. Het nieuwe toilet wordt hierop opnieuw aangesloten (bestaande aansluiting behouden).

HEMELWATERPUT:

- De totale geprojecteerde dakoppervlakte bedraagt 102,12 m² (hellende daken woning) + 6,54 m² (hellend dak tuinhuis) = 108,66m².
- Er is een bestaande hemelwaterput aanwezig (inhoud onbekend). De hemelwaterafvoeren van de hellende daken van de woning (= 102,12 m²) zijn hierop aangesloten.
- Het hemelwater wordt gebruikt voor toiletspoeling, een gevelkraan en de wasmachine.
- Het hellend dak van het tuinhuis watert af op eigen terrein.
- De verharde oppervlakte bedraagt 13,50 m² (terras) + 2,88 m² (stapstenen naast woning) + 3,00 m² (stapstenen achter terras) + 2,21 m² (tuinmuren) = 19,38 m² en watert af naar een gras- of waterdoorlatende zone (natuurlijke infiltratie).

LEGENDE RIOLERING:

x.xx

x.xx

x.xx

hemelwater (HWA)

afvalwater (DWA)

fecaal water (FWA)

De diepte van de leidingen (= bovenzijde buis) wordt aangegeven t.o.v. de nulpas.

De bestaande riolering is onbekend en dient te worden onderzocht.

	Dossier: 25L098	Bouwheer: Jo Naert en Marjolein Van Huffel	FUNDERING	1:50	-1
	Project: Verbouwen van een eengezinswoning	Ligging: Voskenslaan 432, 9000 Gent	NIEUWE TOESTAND	01-12-2025	

LS Architecten Lore Sterckx | Ir. - architect - Molenwalstraat 47 - 9030 Gent - tel: 0498/13 52 62 - info@ls-architecten.com