


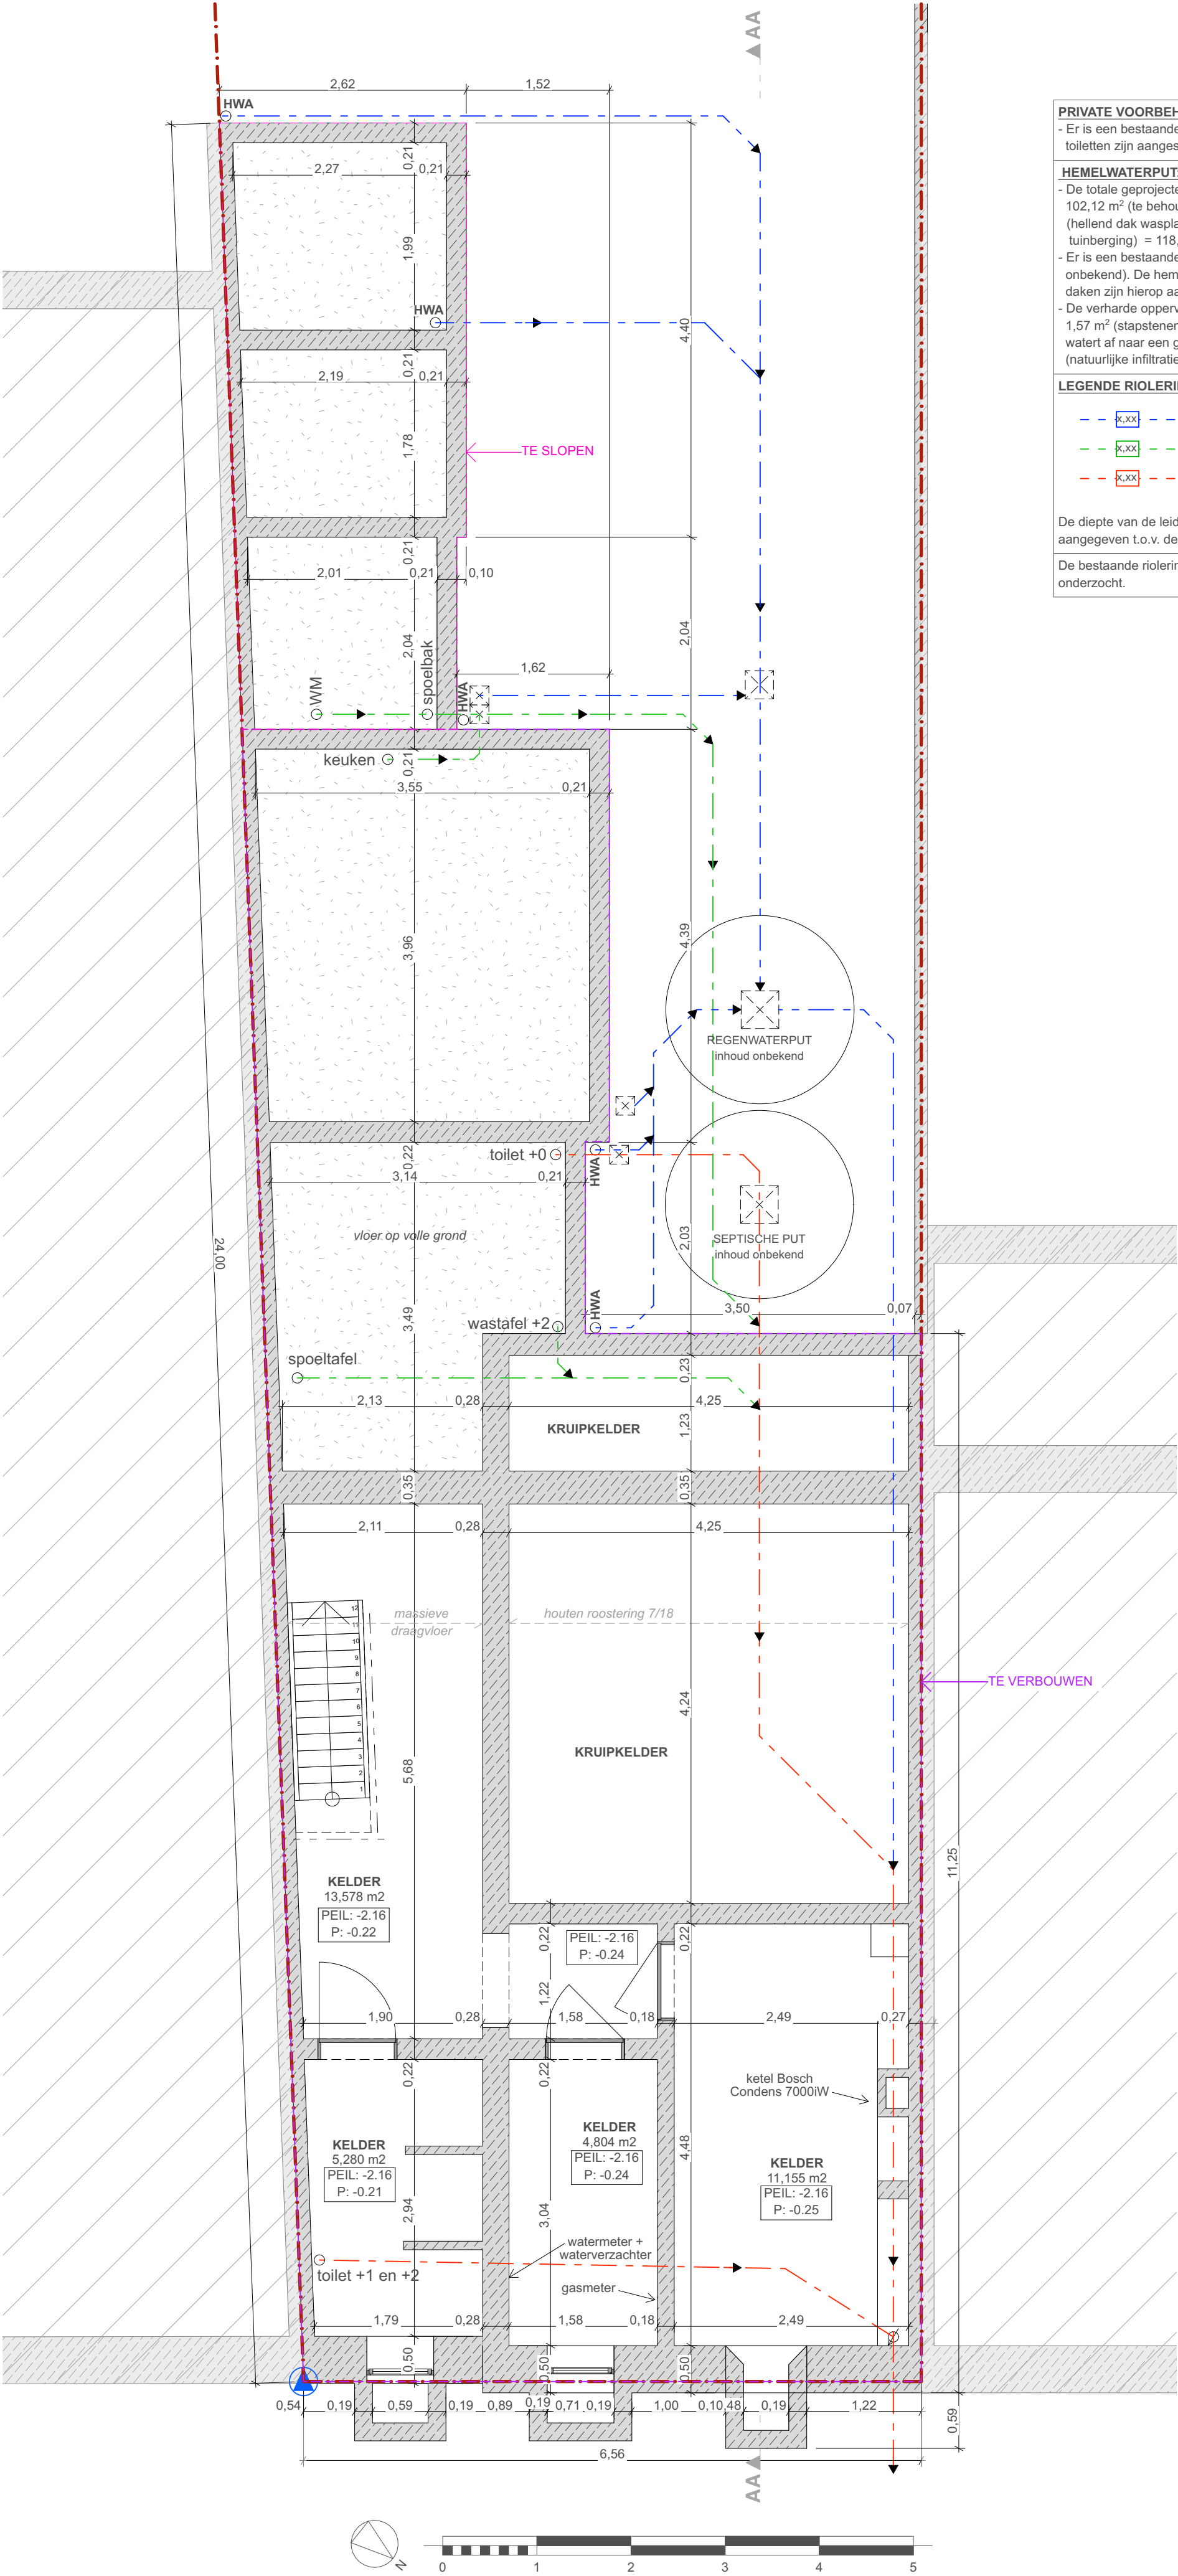

PRIVATE VOORBEHANDELING AFVALWATER:

- Er is een bestaande septische put aanwezig, waarop de toiletten zijn aangesloten.

HEMELWATERPUT:

- De totale geprojecteerde dakoppervlakte bedraagt 102,12 m² (te behouden hellende daken woning) + 3,98m² (hellend dak wasplaats) + 12,46 m² (hellend dak tuinberging) = 118,56m².
- Er is een bestaande hemelwaterput aanwezig (inhoud onbekend). De hemelwaterafvoeren van de hellende daken zijn hierop aangesloten.
- De verharde oppervlakte bedraagt 24,60 m² (terras) + 1,57 m² (stapstenen) + 2,22 m² (tuinmuren)= 28,39m² en watert af naar een gras- of waterdoorlatende zone (natuurlijke infiltratie).

LEGENDE RIOLERING:

- x,xx --- hemelwater (HWA)
- x,xx --- afvalwater (DWA)
- x,xx --- fecaal water (FWA)

De diepte van de leidingen (= bovenzijde buis) wordt aangegeven t.o.v. de nulpas.

De bestaande riolering is onbekend en dient te worden onderzocht.