


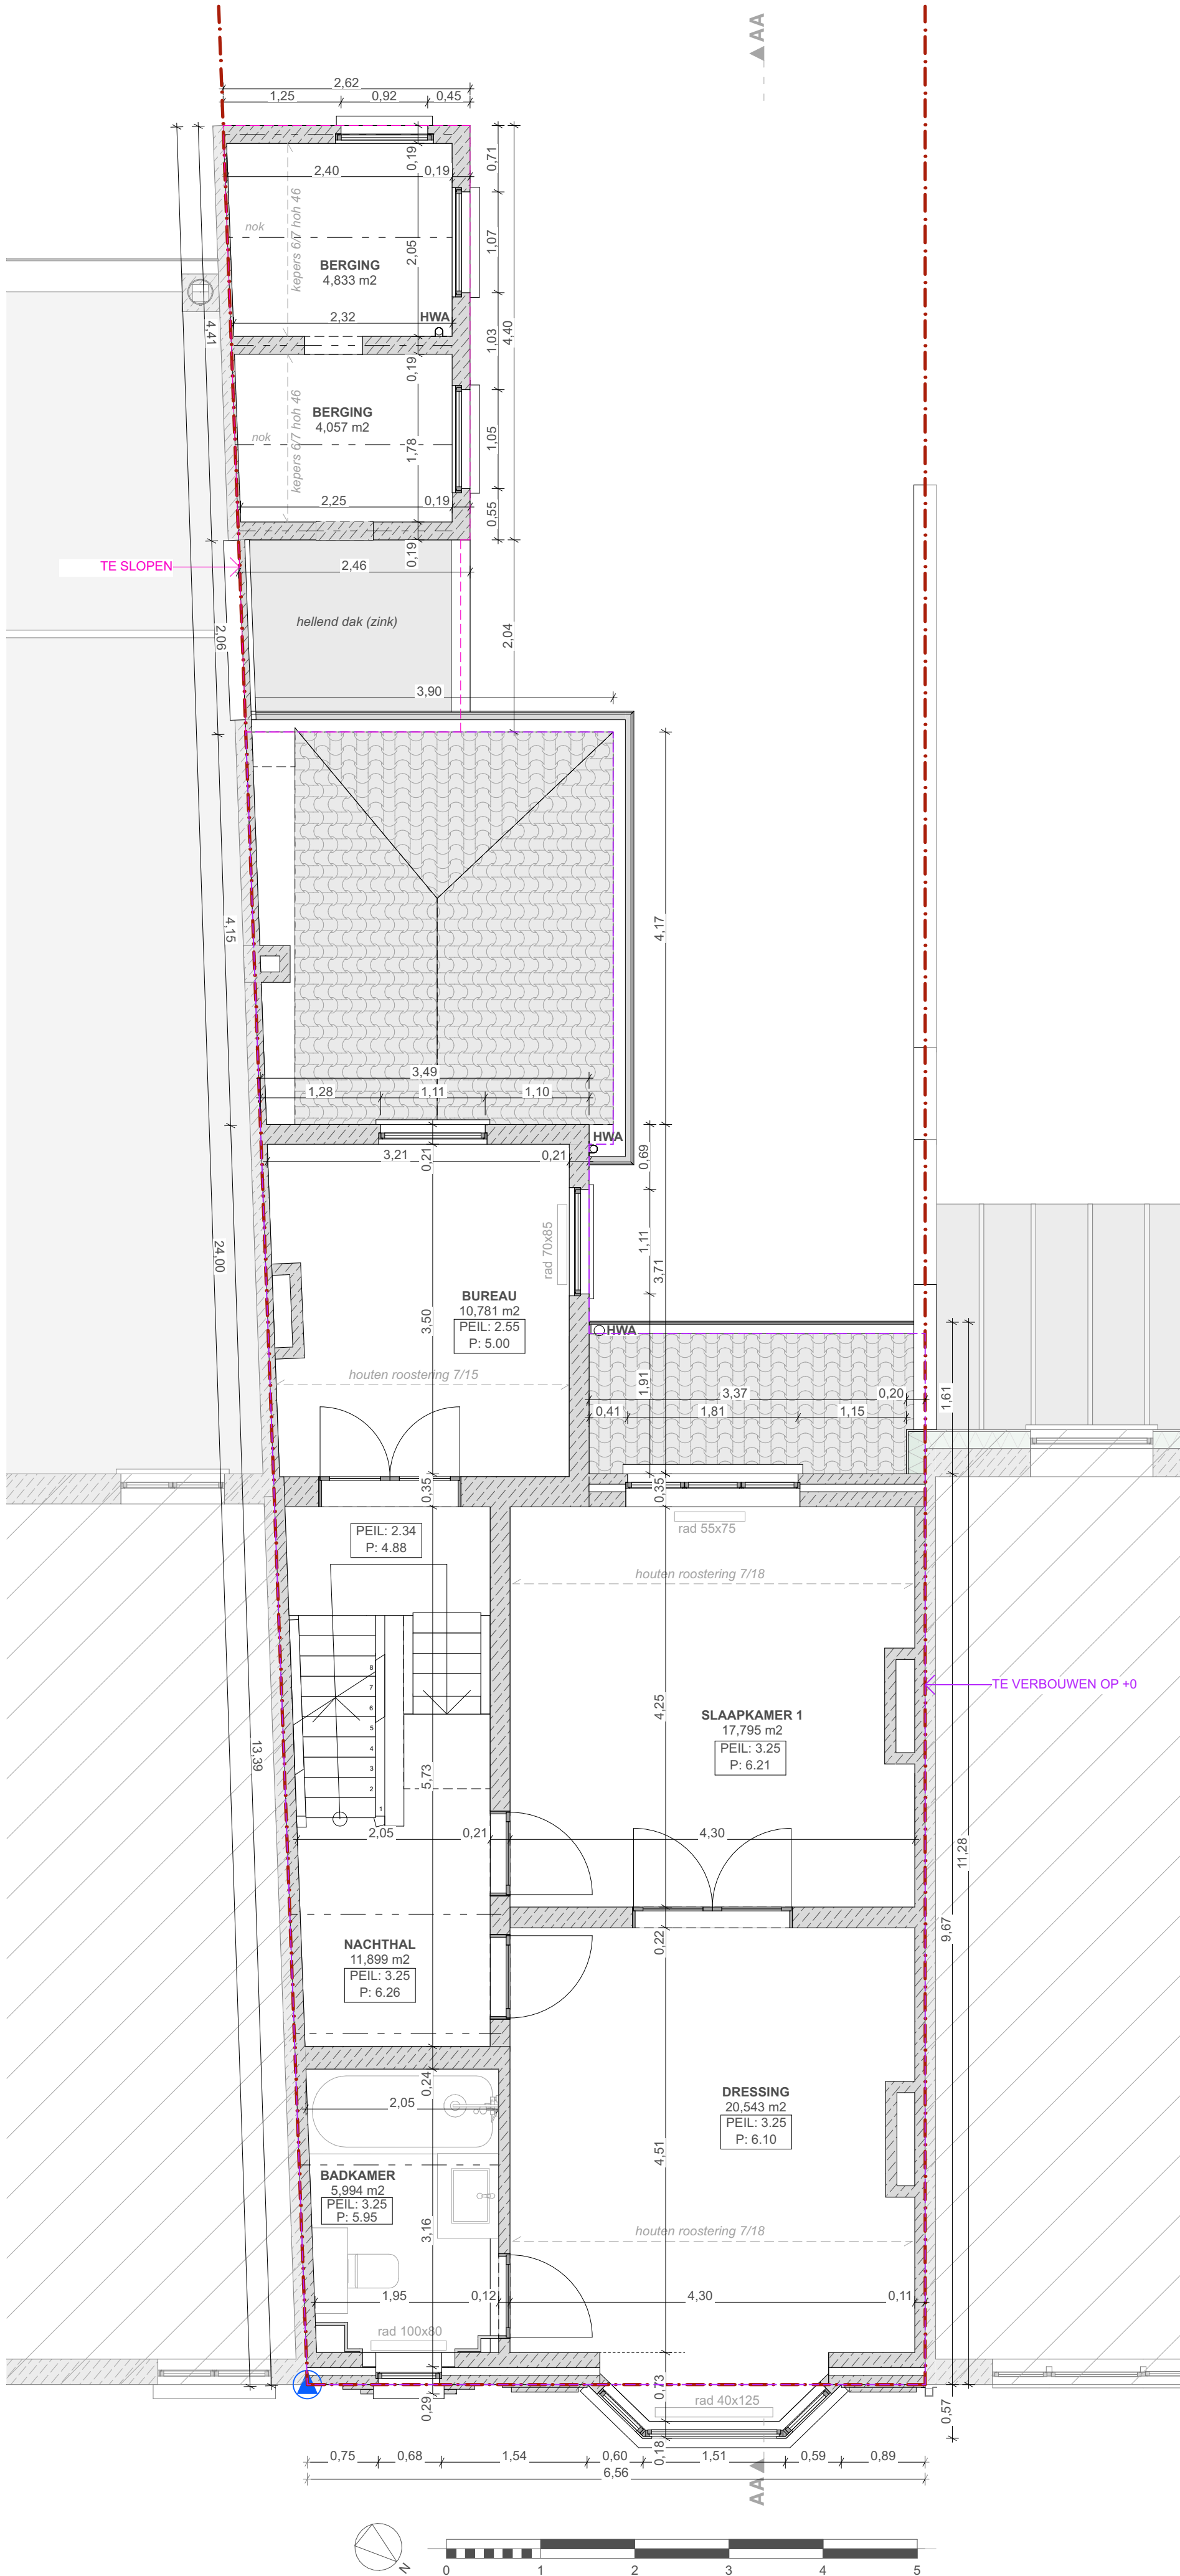

	Dossier: 25L098	Bouwheer: Jo Naert en Marjolein Van Huffel	VERDIEPING +1	1:50	+1
	Project: Verbouwen van een eengezinswoning	Ligging: Voskenslaan 432, 9000 Gent	BESTAANDE TOESTAND	01-12-2025	