



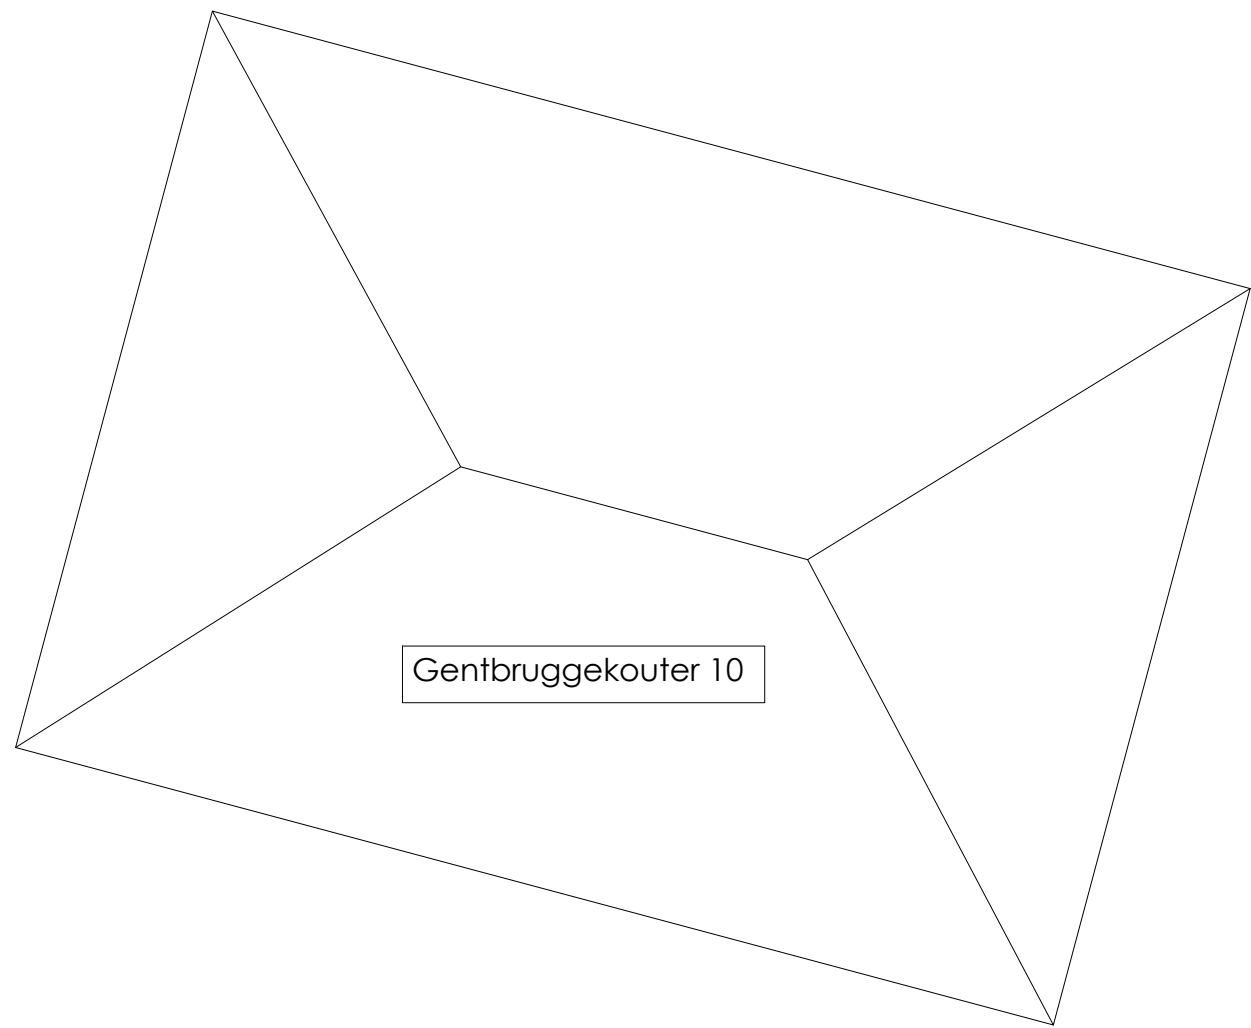

Gentbruggekoeter 10

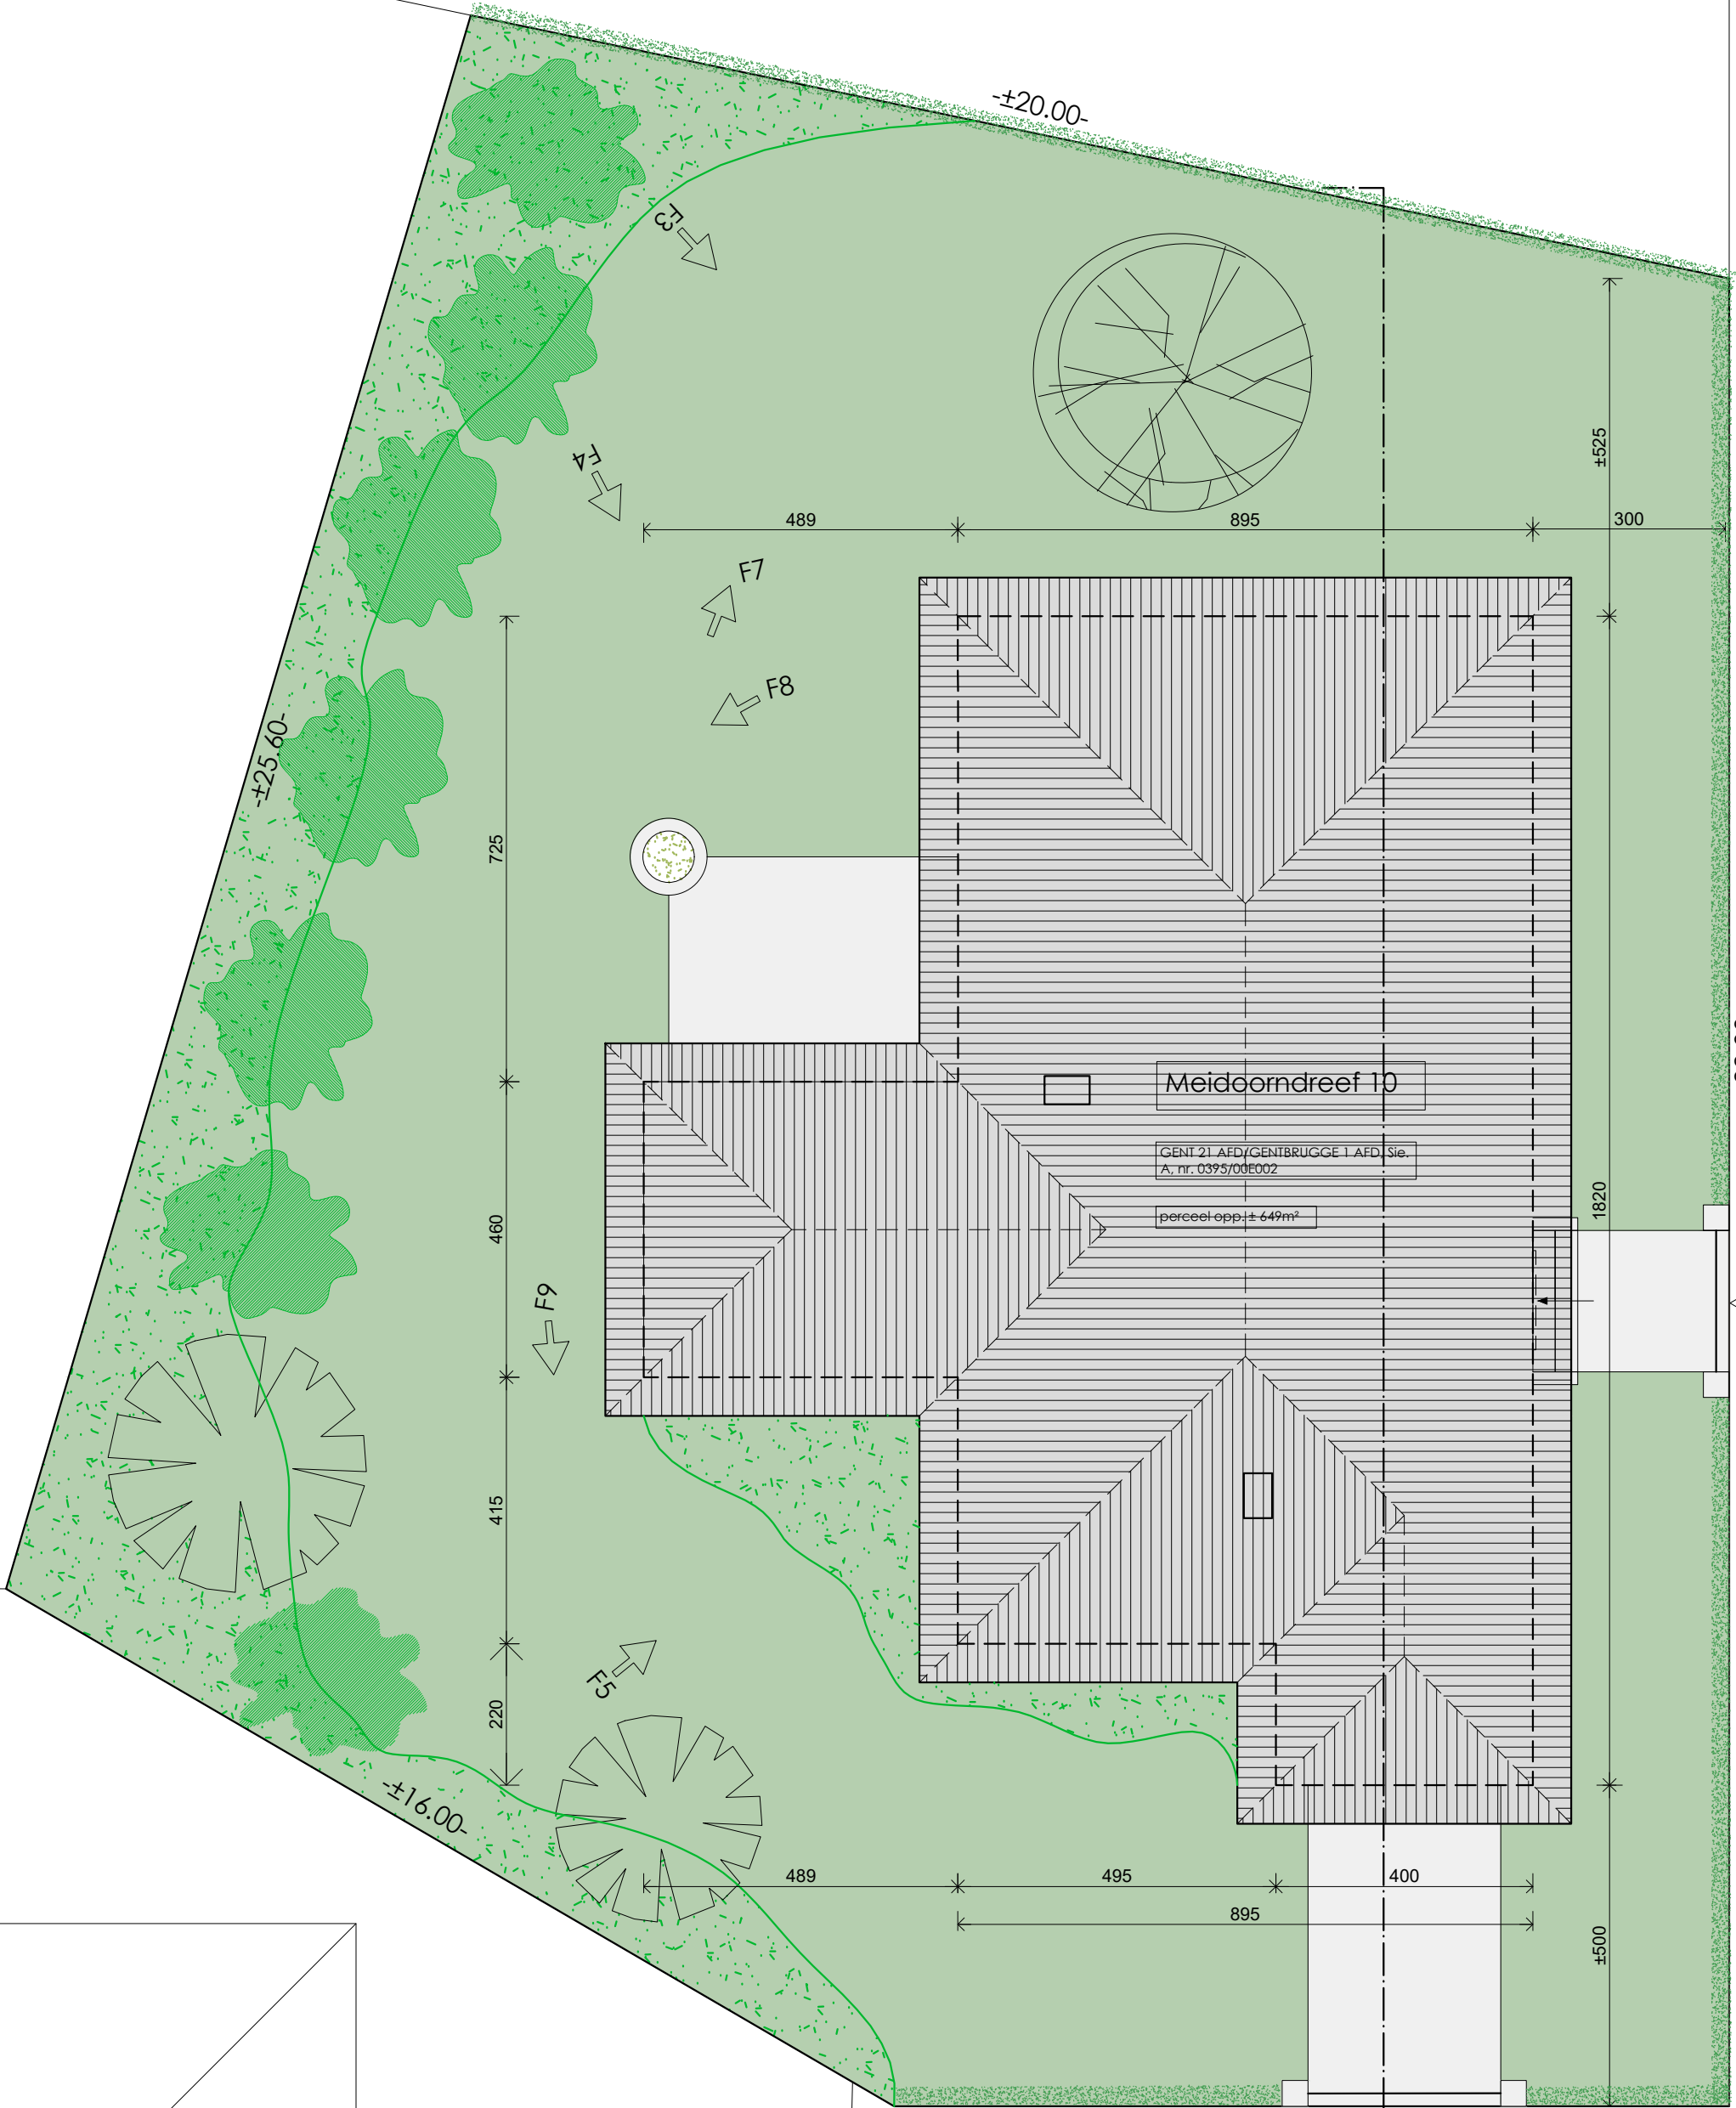

Gentbruggekoeter 14

Meidoorndreef 10


GENT 21 AFD/GENTBRUGGE 1 AFD, 98

A. nr. 0395/000002

perceel opp. ± 449m²

Meidoorndreef 8

Meidoorndreef 12

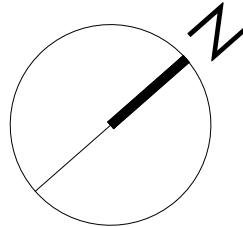

voetweg

Meidoorndreef 8