


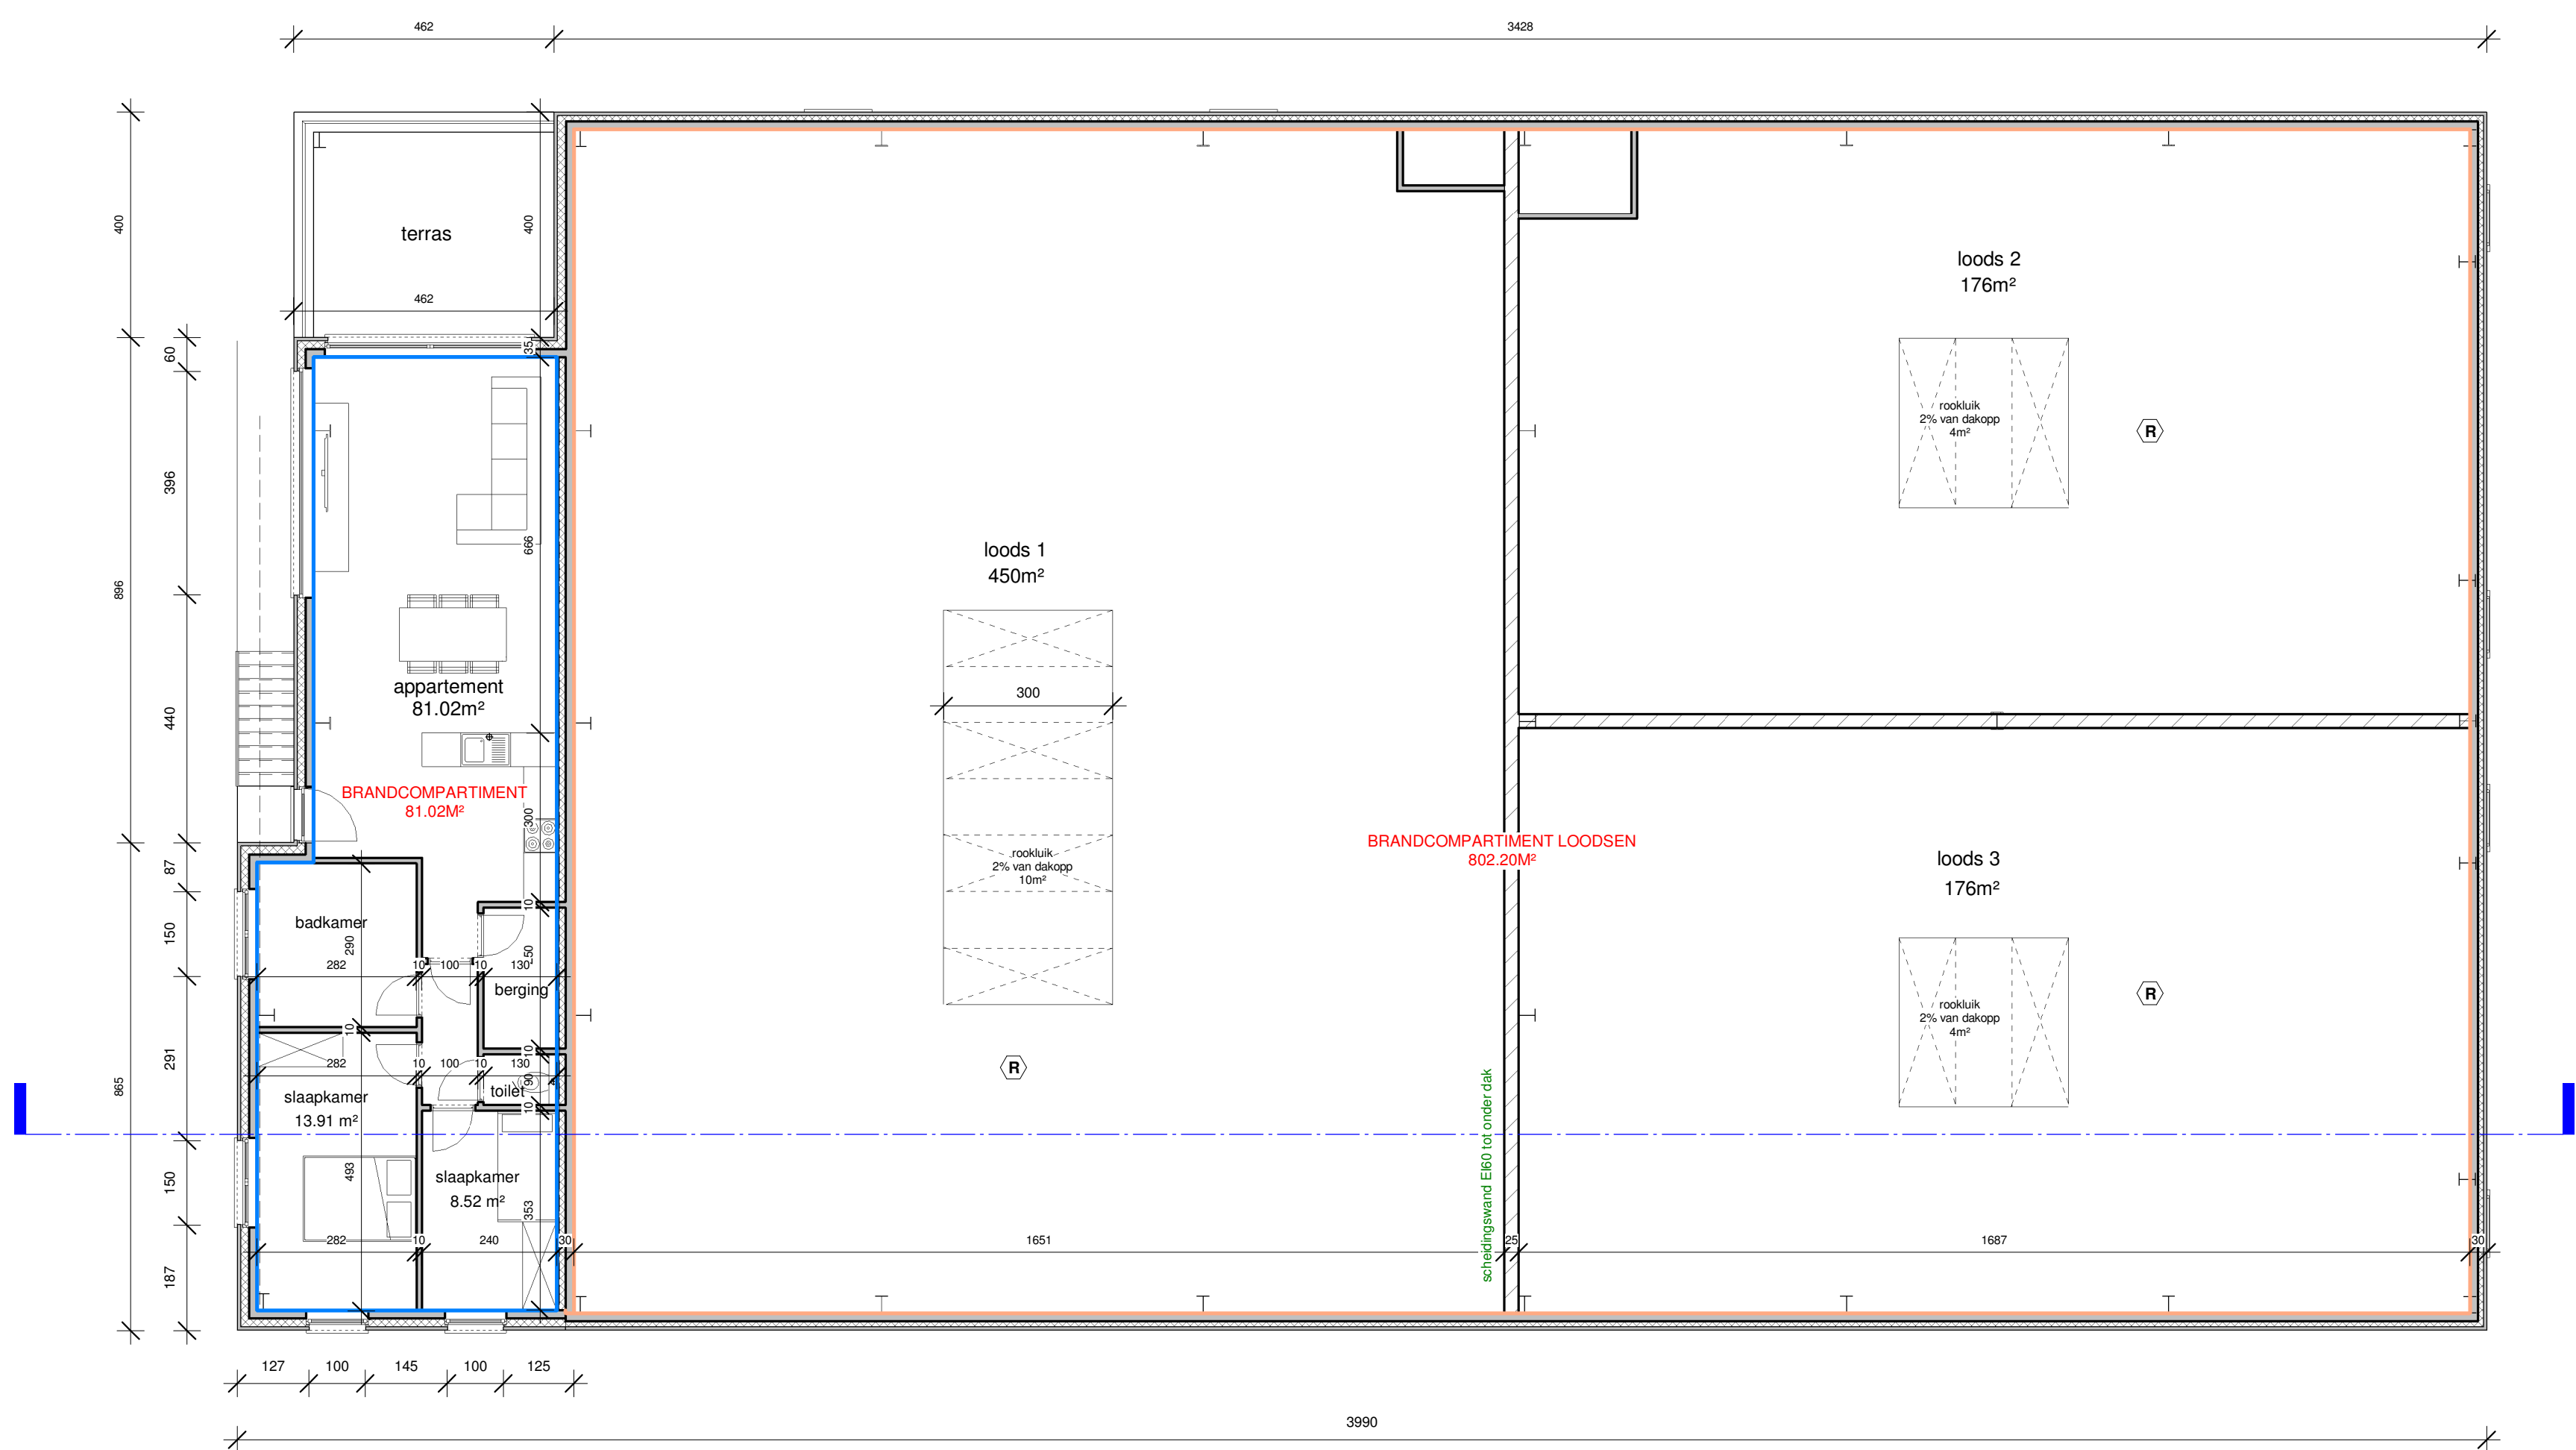

Bijlage 6 van toepassing:
art 4.1 industriegebouw met verschillende delen
Totale oppervlakte bedraagt minder dan 2000m².
De scheidingswanden worden uitgevoerd in EI60 tot onder het dak.
Buitenwanden EI120

- vloer = polierbeton
- dak =
 - steeledeck
 - dampscherm
 - isolatie 12cm PIR
 - tweelagige dakdichting B1 roof (t1) conform NBN EN 13501-5
- wanden = -staalstructuur
 - geïsoleerde betonwanden 30cm