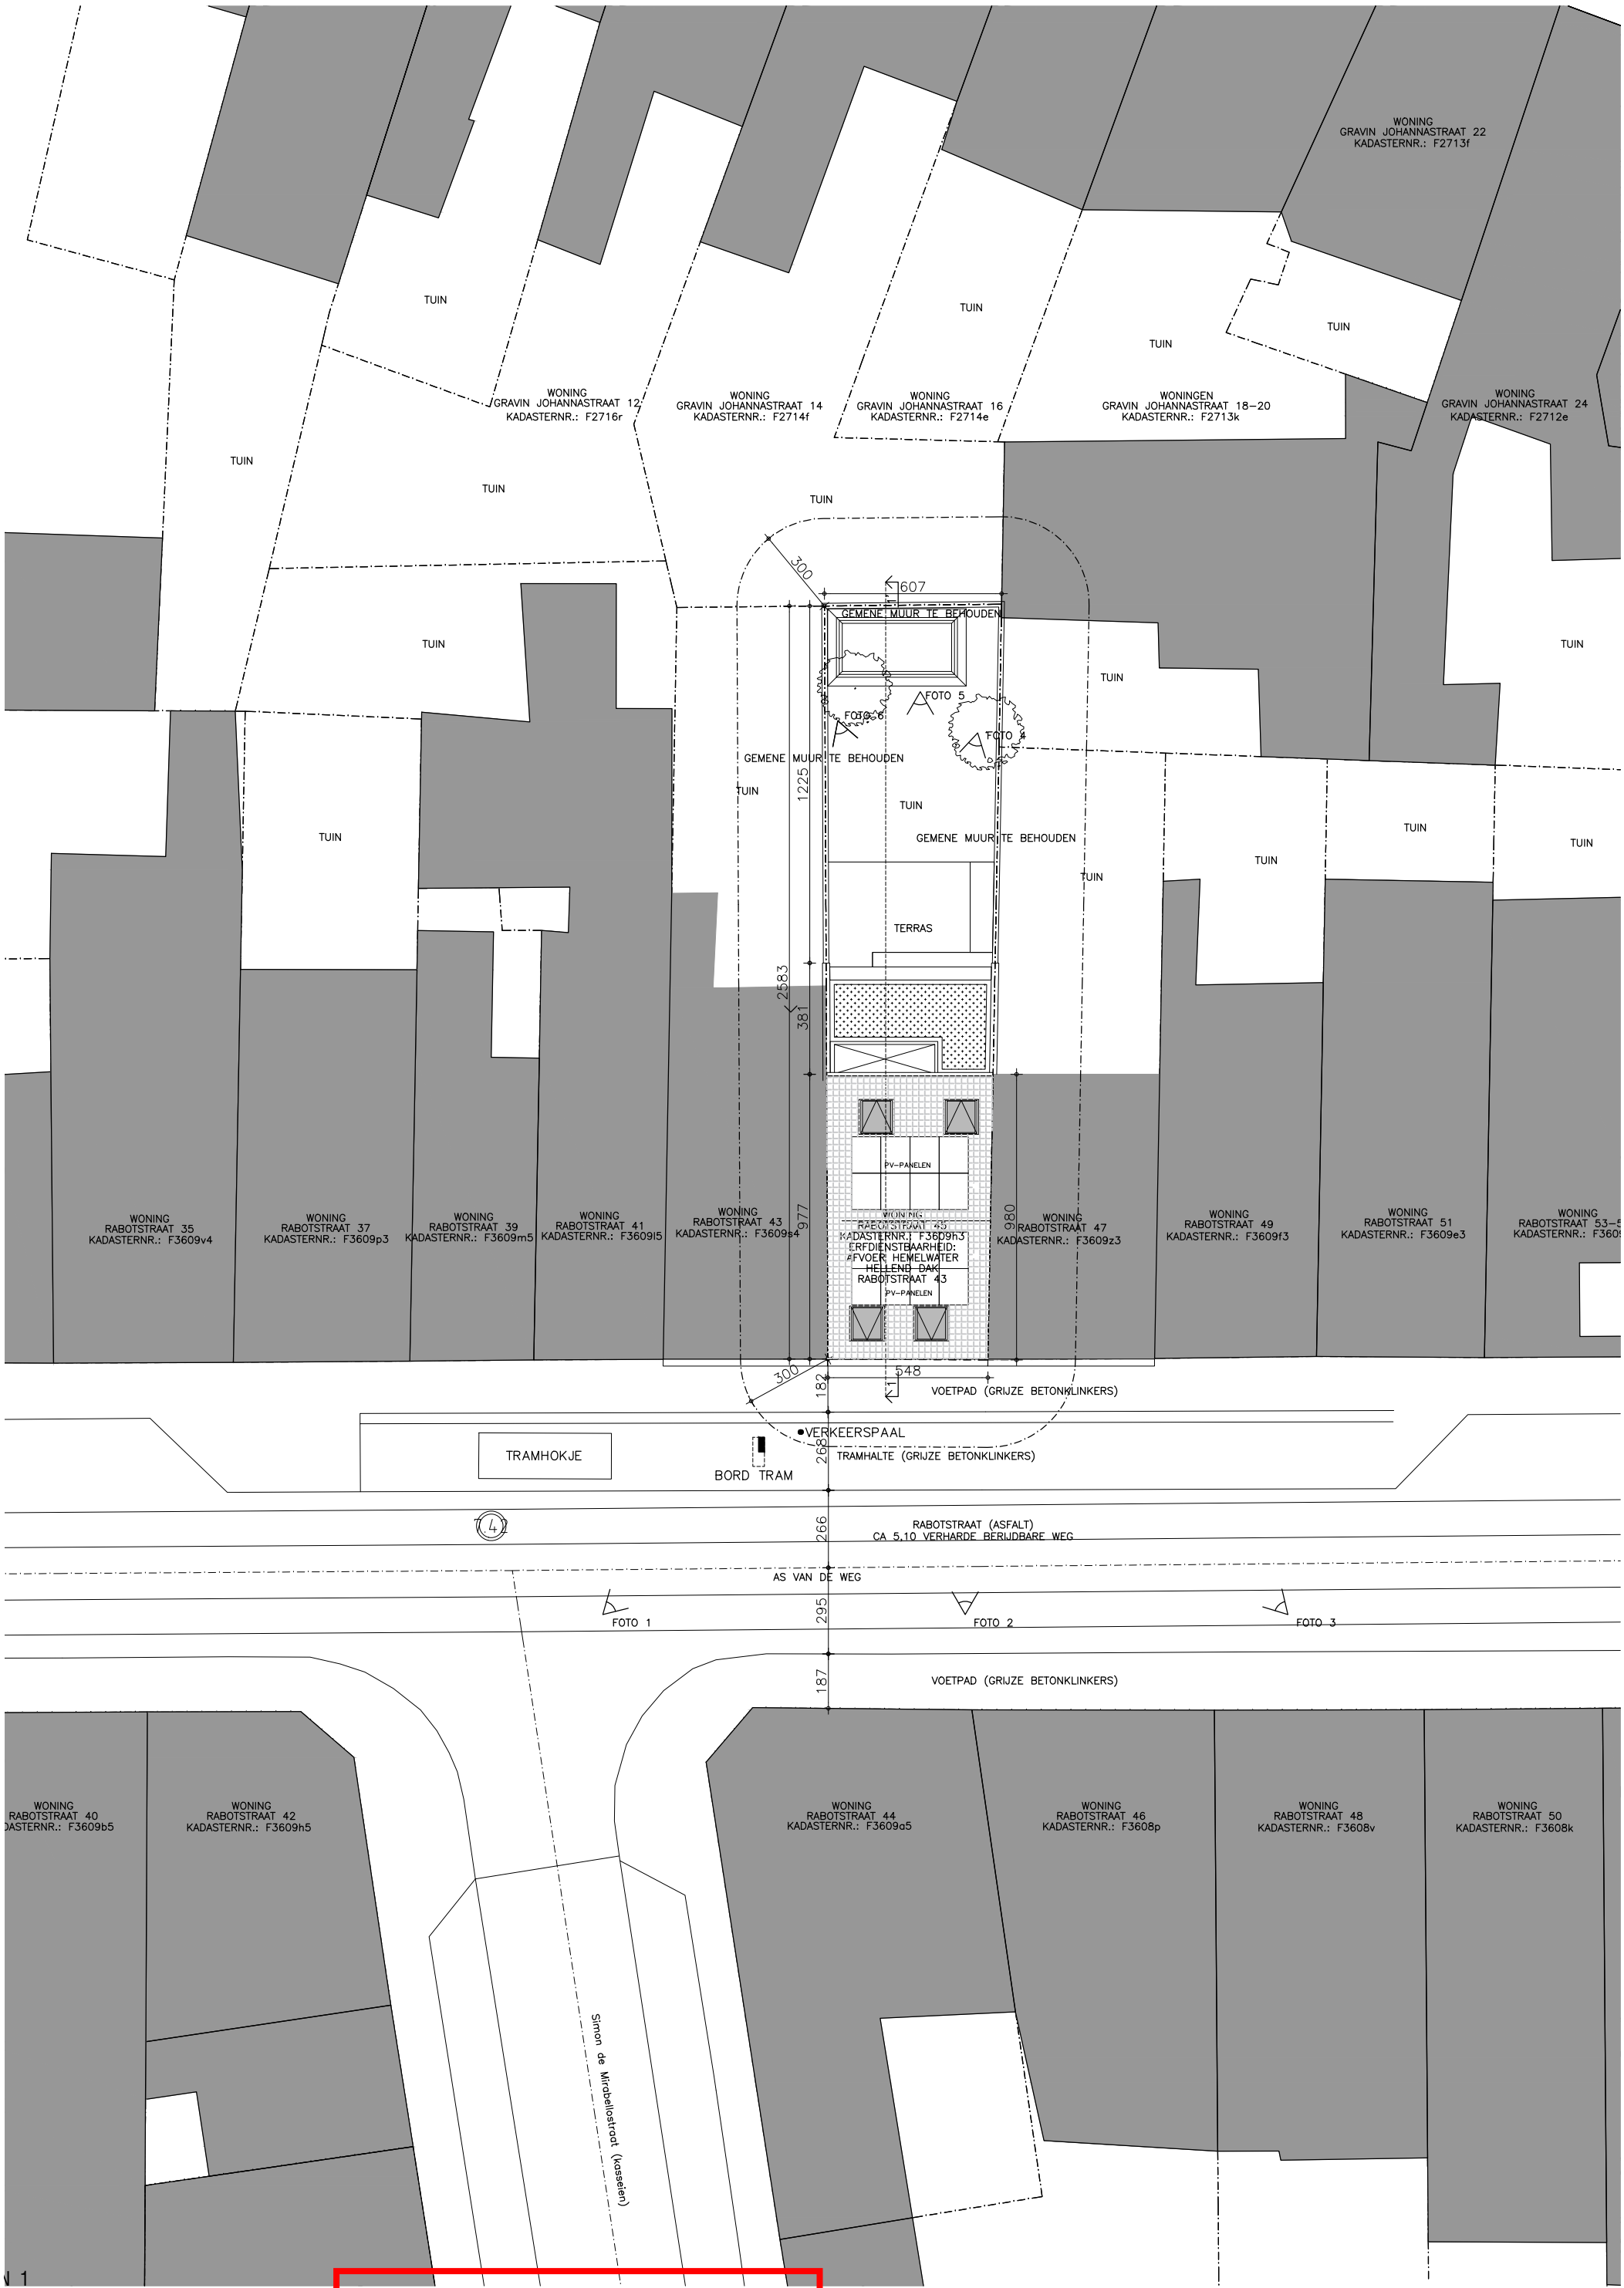

ARCHITECTUUR BVBA, ----
6RAB, RABOTSTRAAT 45, B-9000 GENT

ZIE BIJZONDERE VOORWAARDE(N)

BOUWAANVRAAG
22/12/2025

1:200 0 1 2 4m