


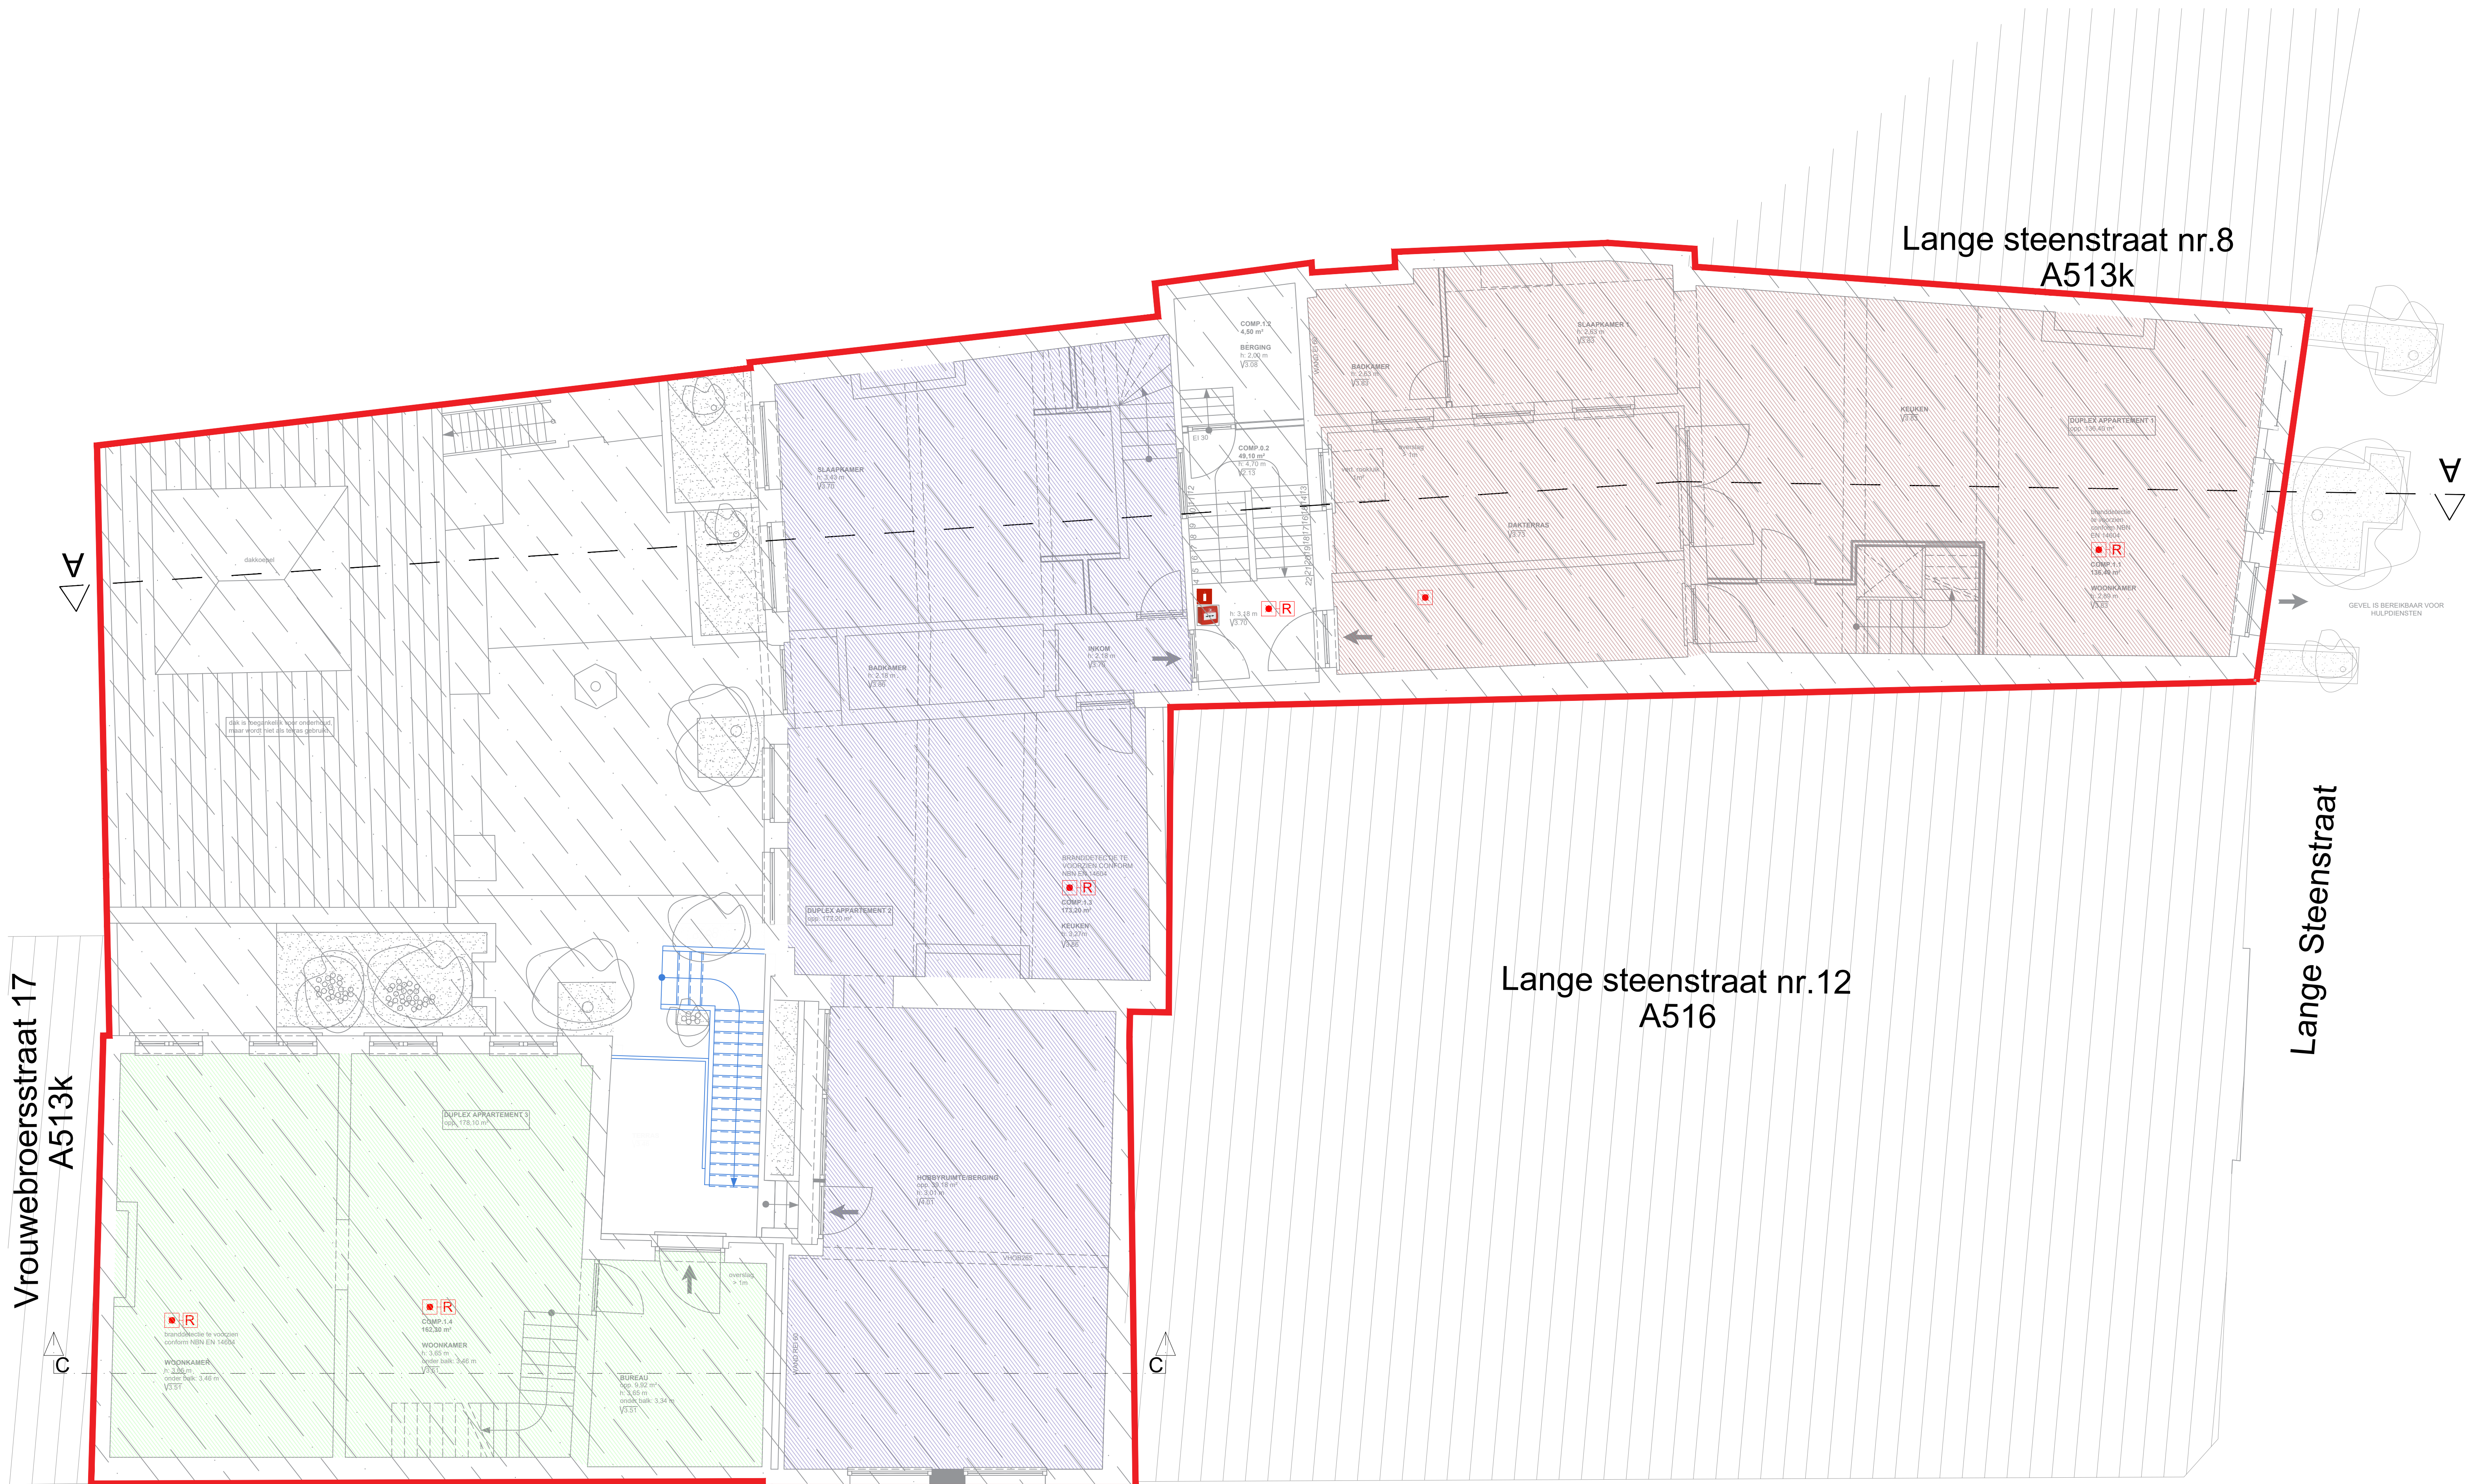

Vrouwebroersstraat 17
A513k

Lange steenstraat nr.8
A513k

Lange steenstraat nr.12
A516

Lange Steenstraat

Vrouwebroersstraat

GRONDPLAN 1
BESTAANDE TOESTAND
BLIJFT ONGEWIJZIGD