


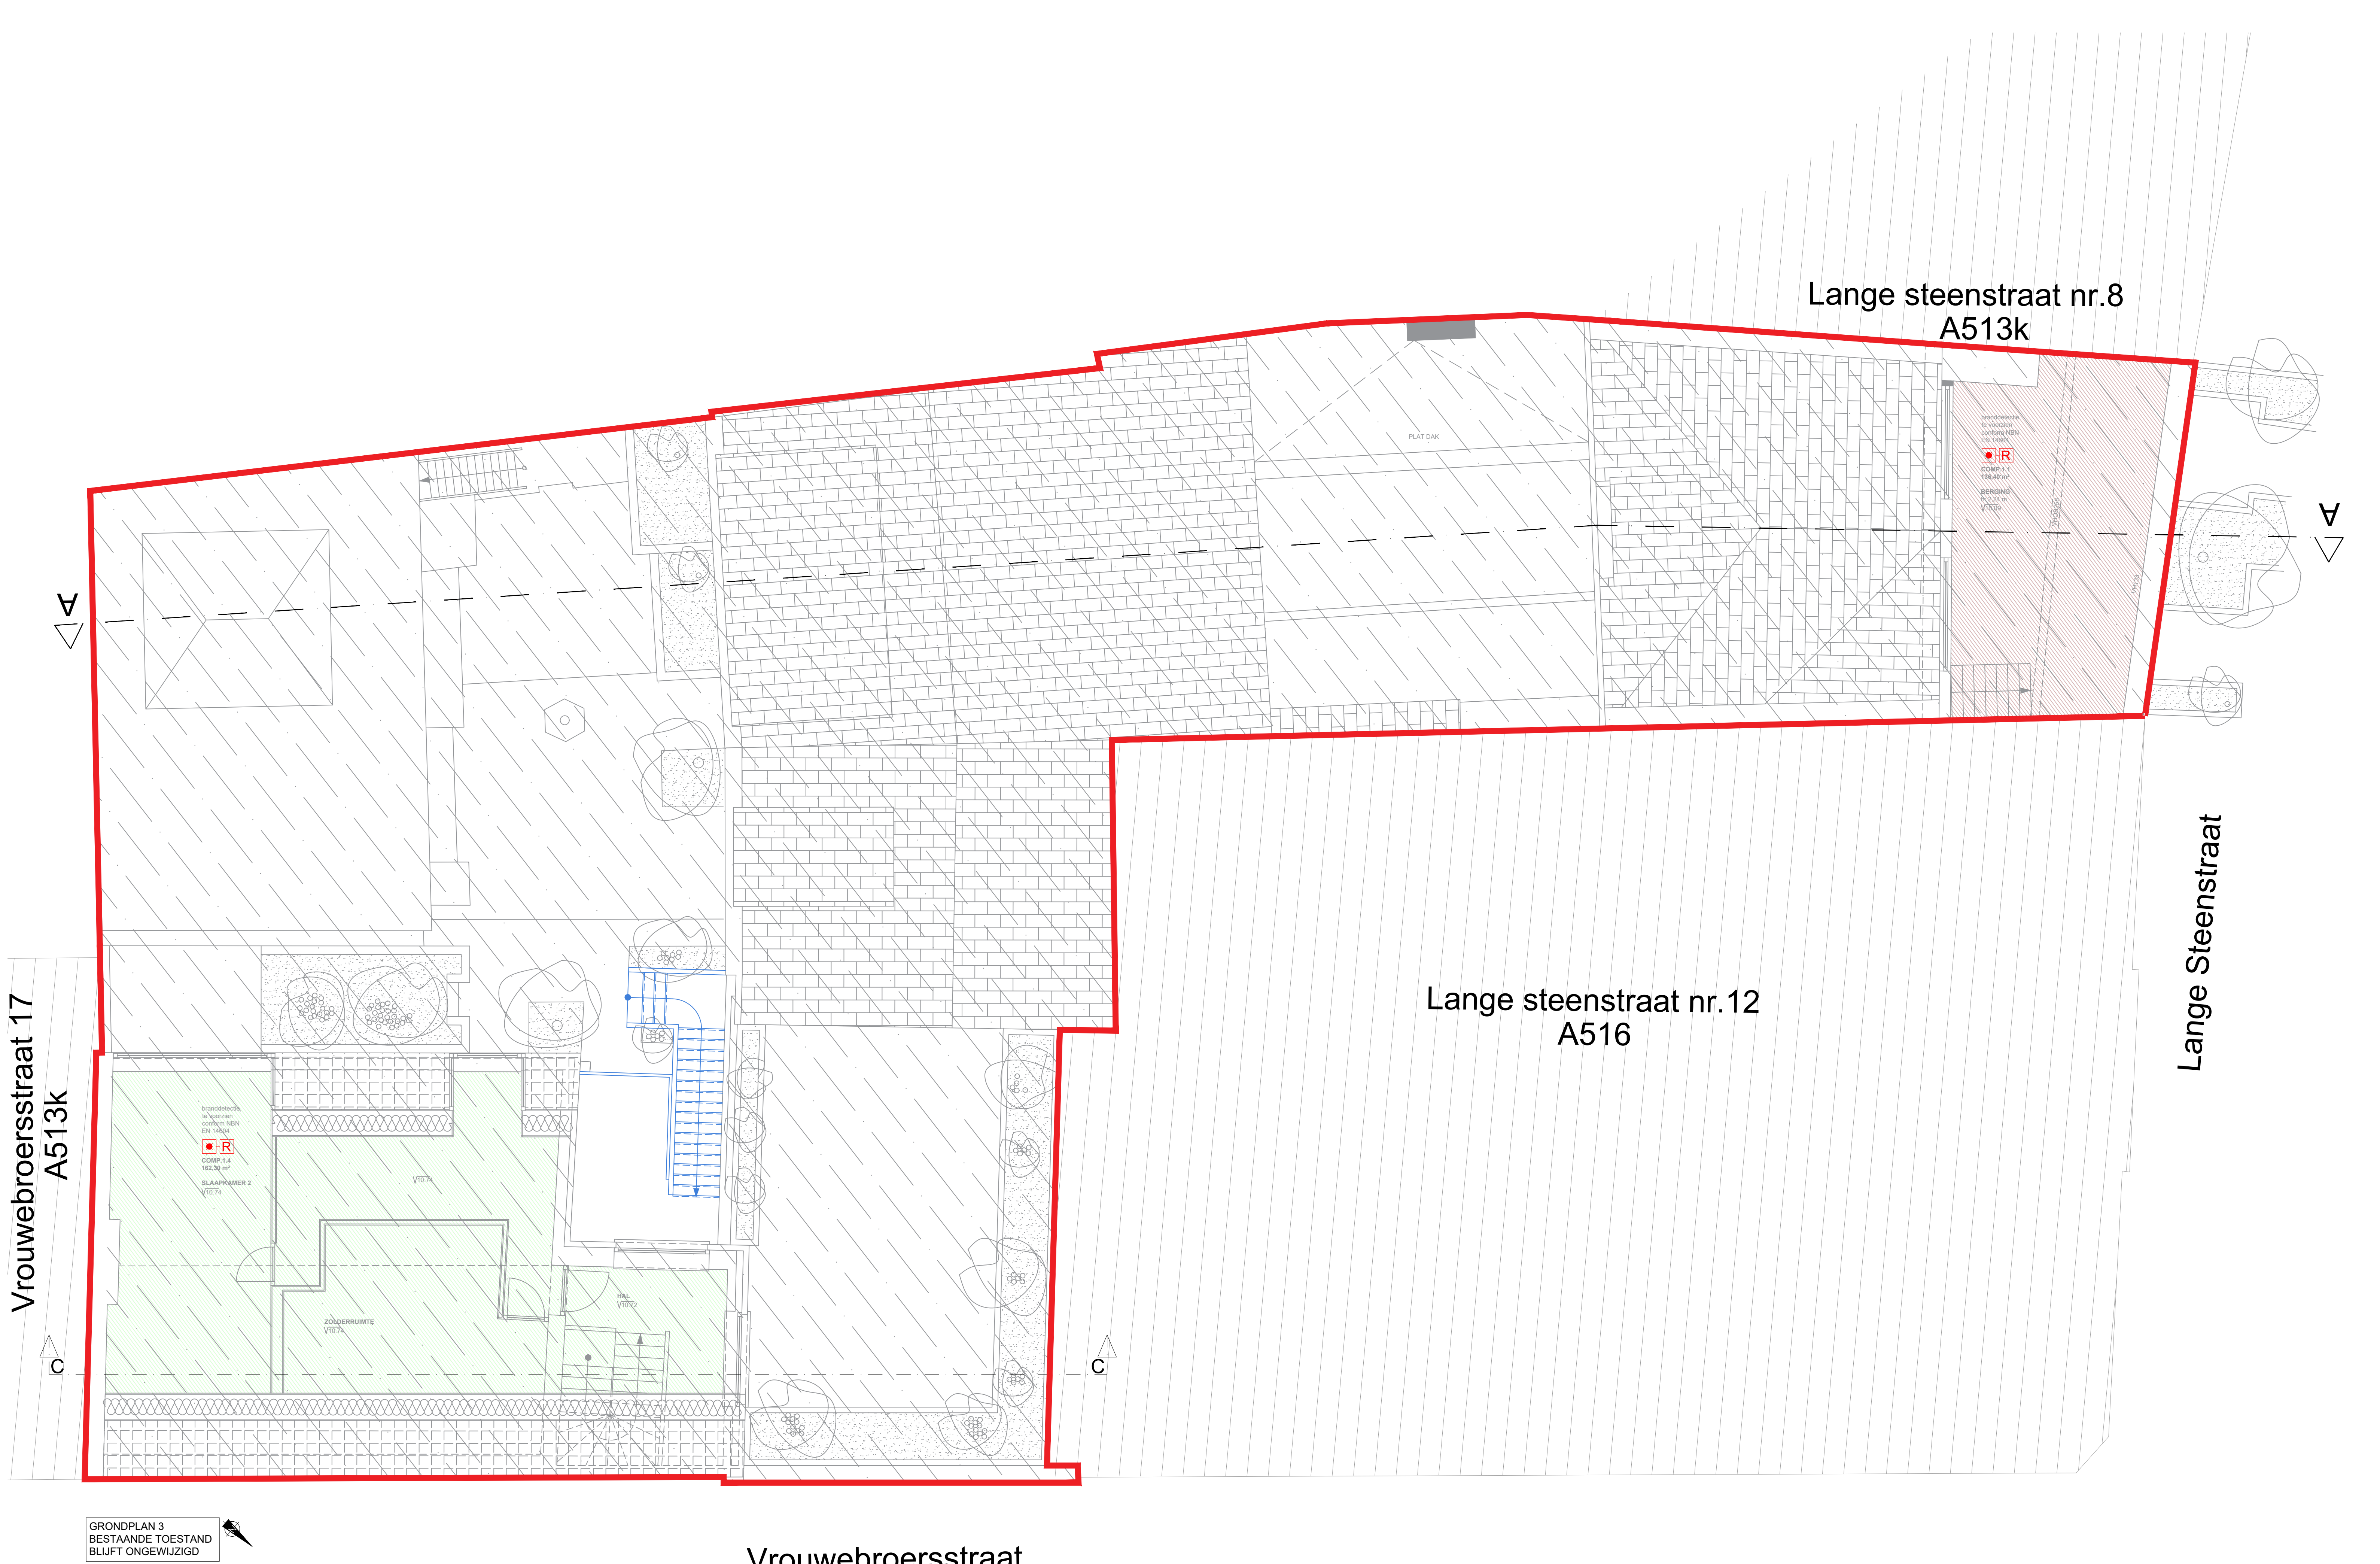

Vrouwebroersstraat

GRONDPLAN 3
BESTAANDE TOESTAND
BLIJFT ONGEWIJZIGD

