


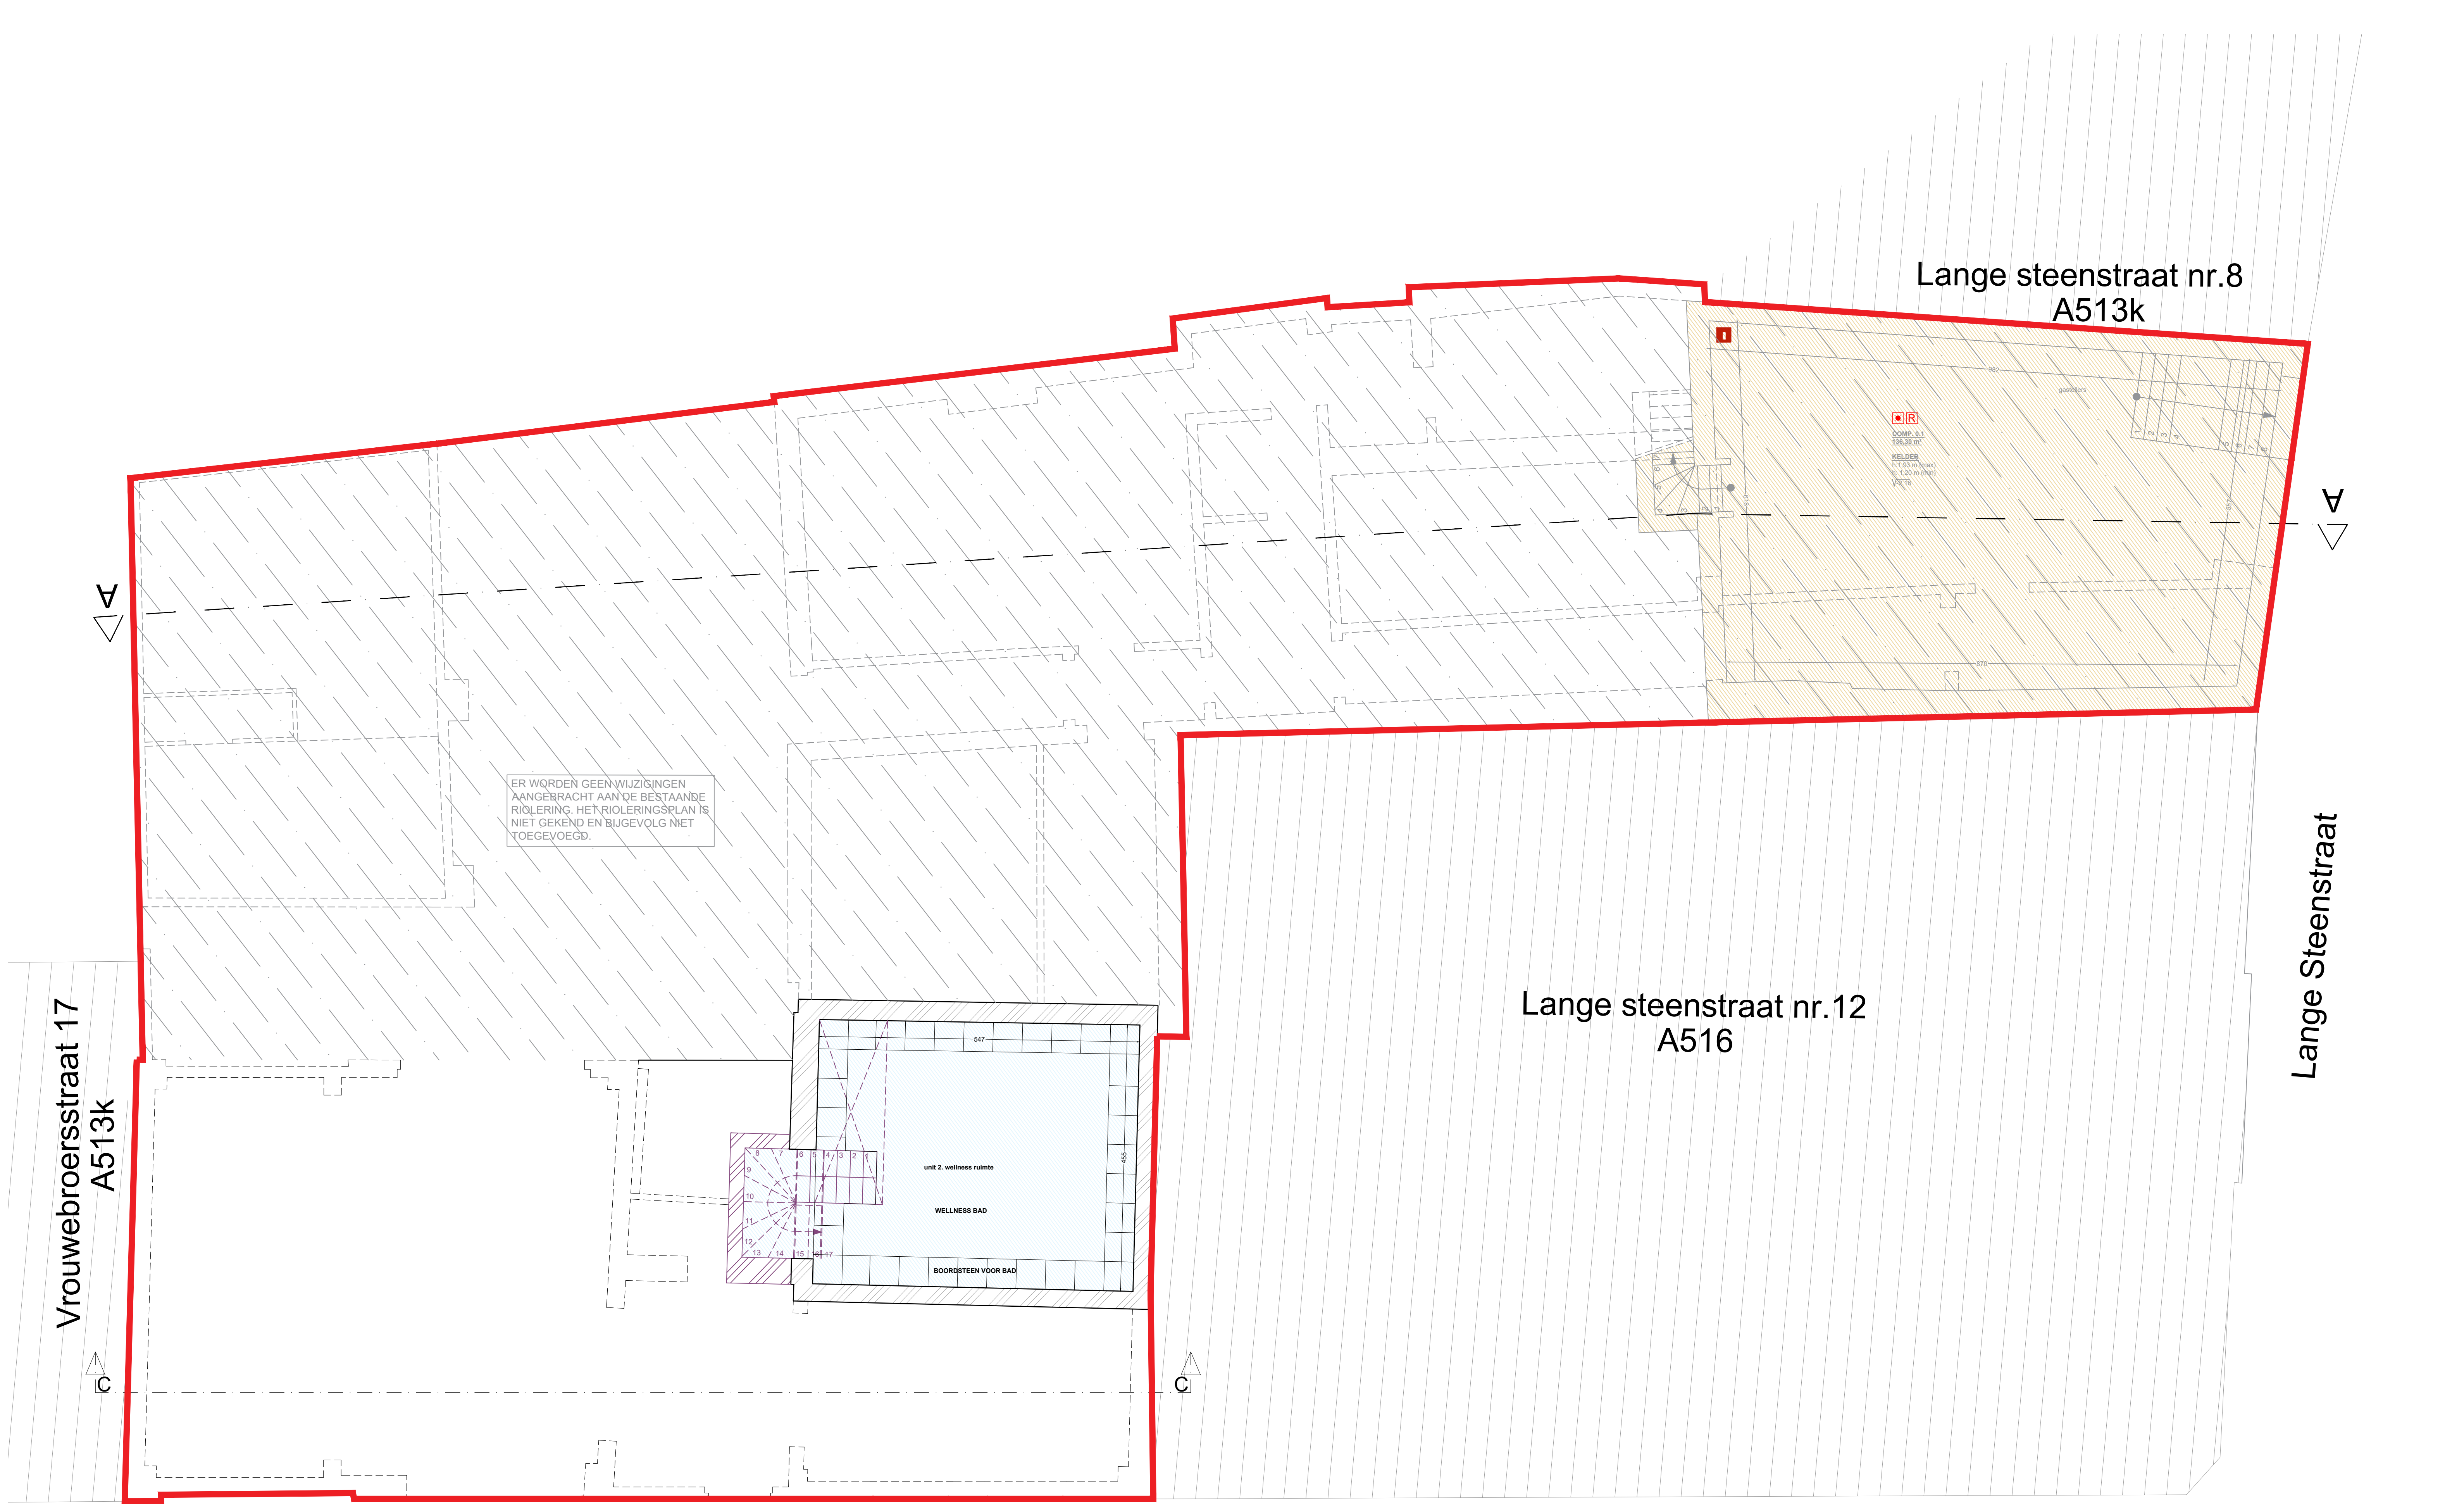

FUNDERING-RIOLERINGSSCHEMA
NIEUWE TOESTAND



Vrouwebroersstraat