


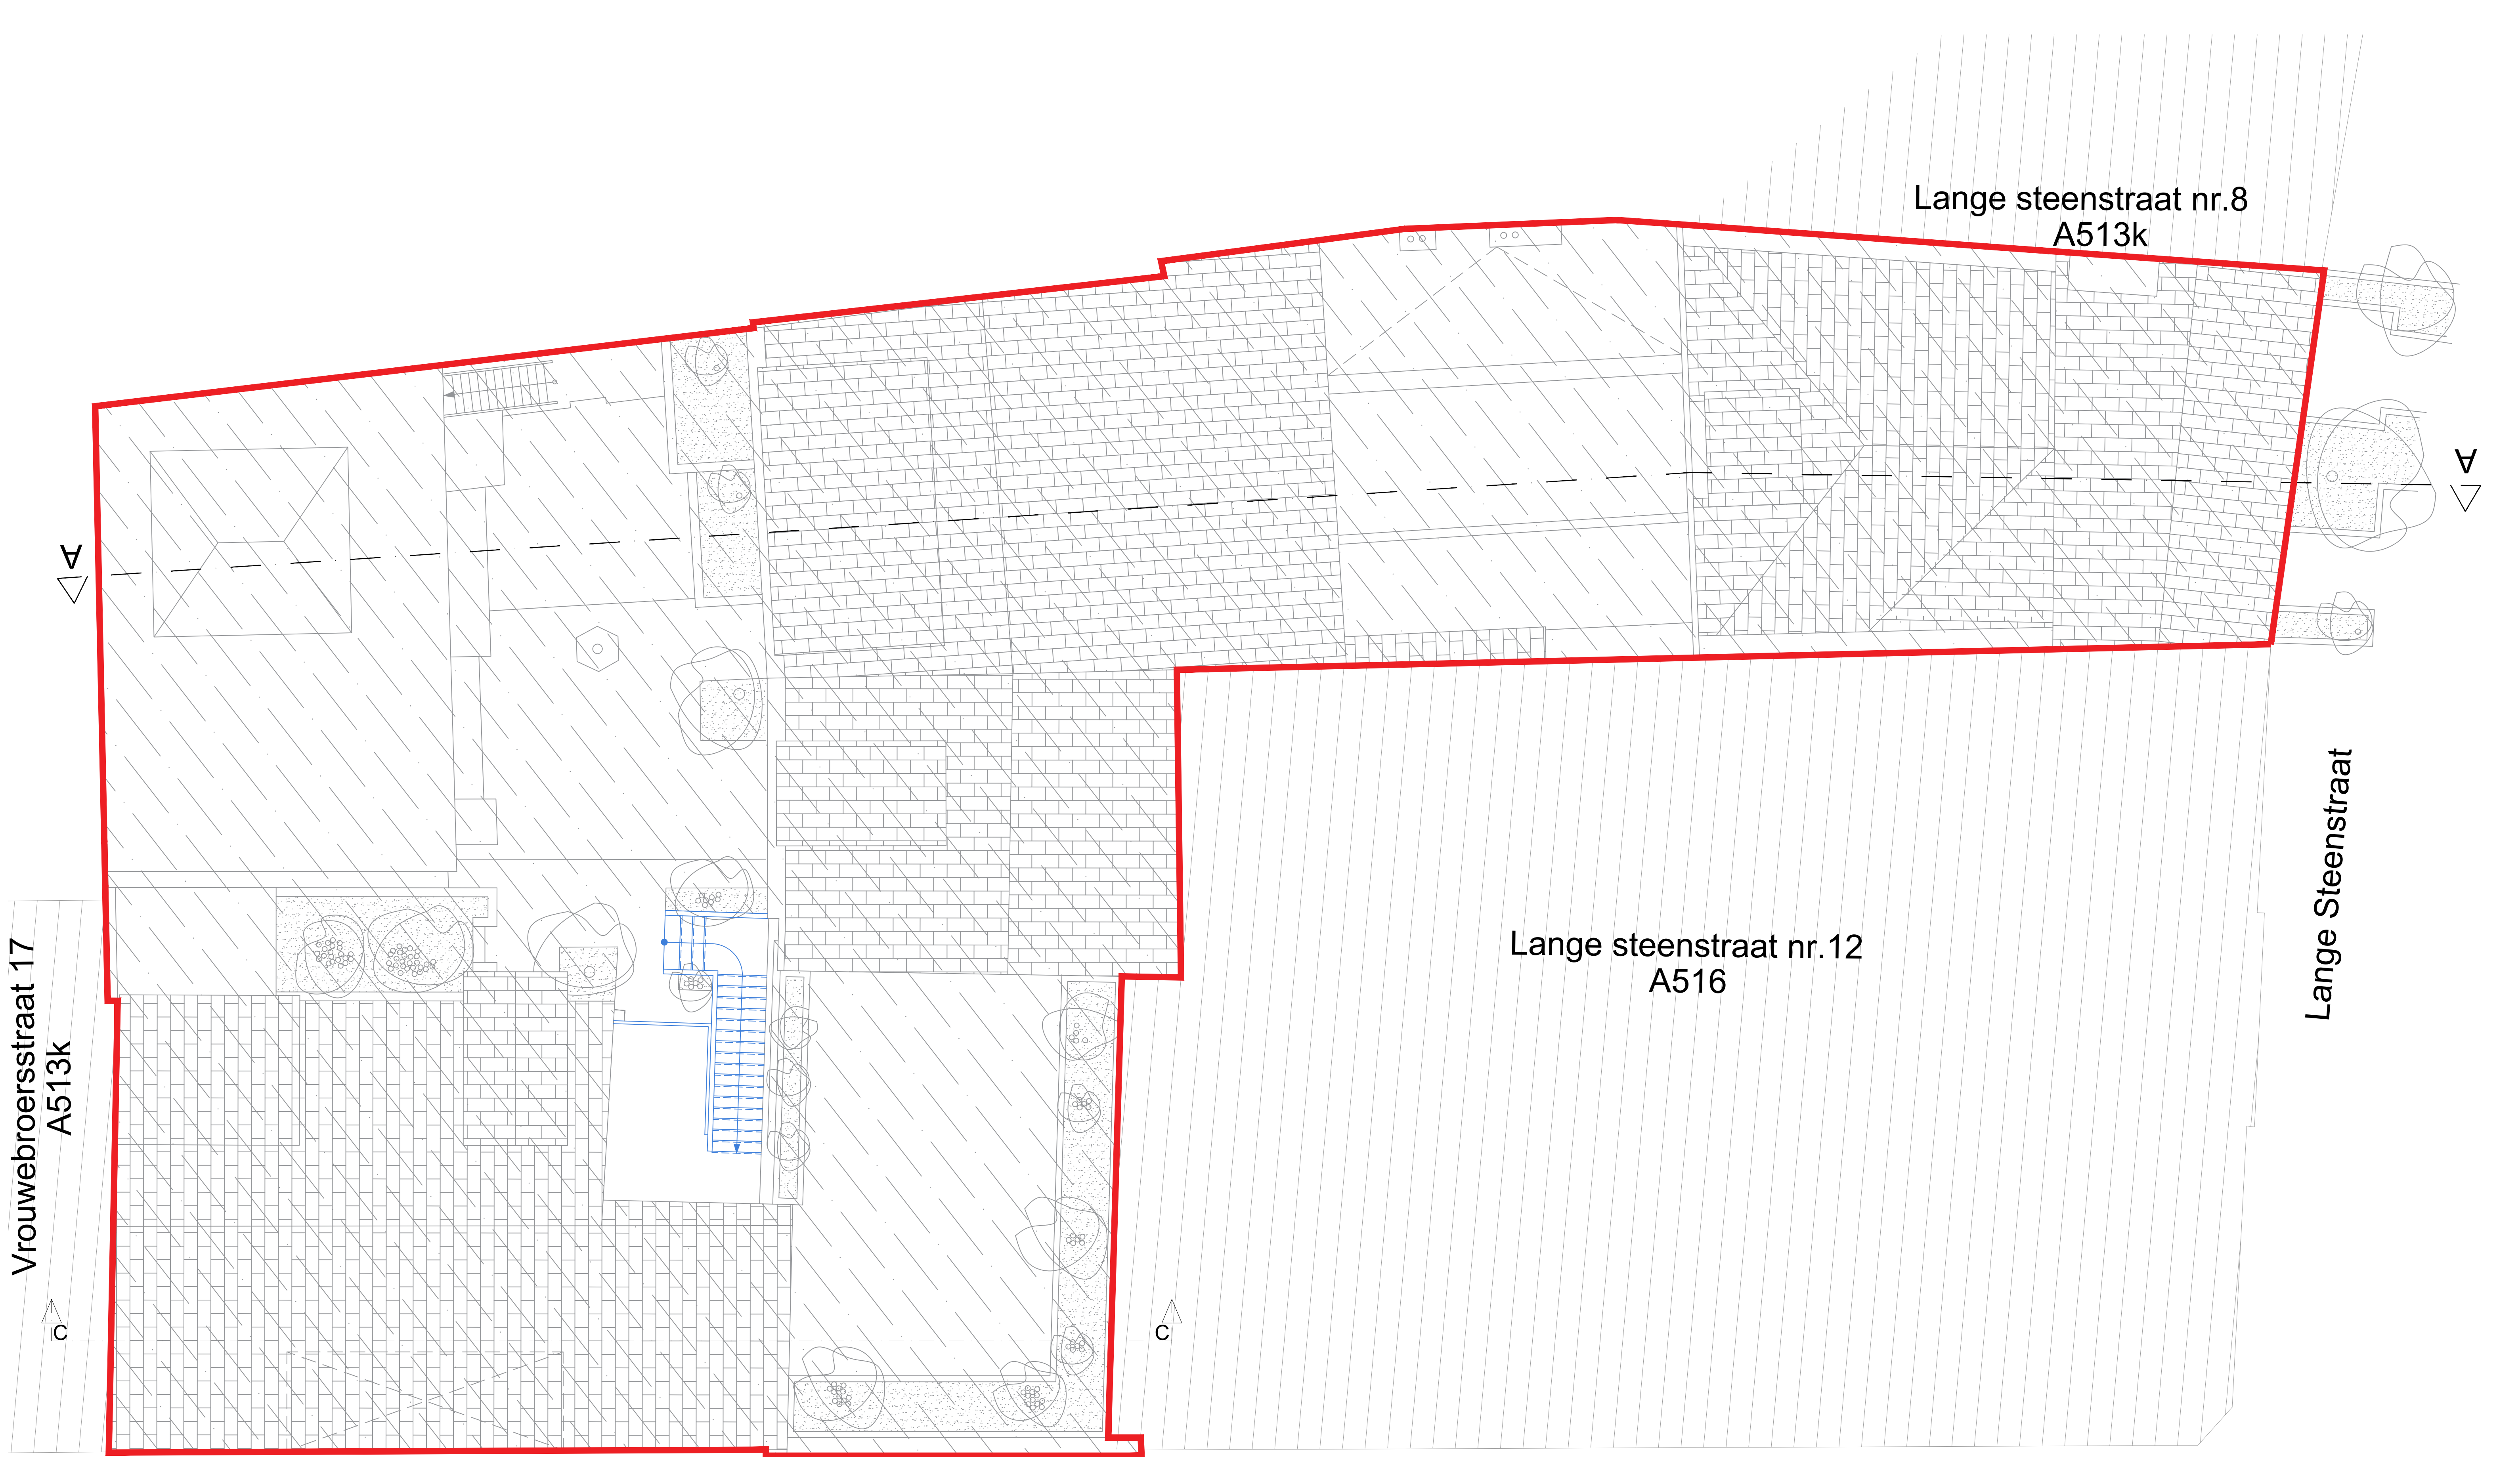

DAKENPLAN
BESTAANDE TOESTAND
BLIJFT ONGEWIJZIGD

Vrouwebroersstraat