


inplantingsplan

bestaande toestand = vergunde toestand

totale oppervlakte ± 90.16 m²

1/200

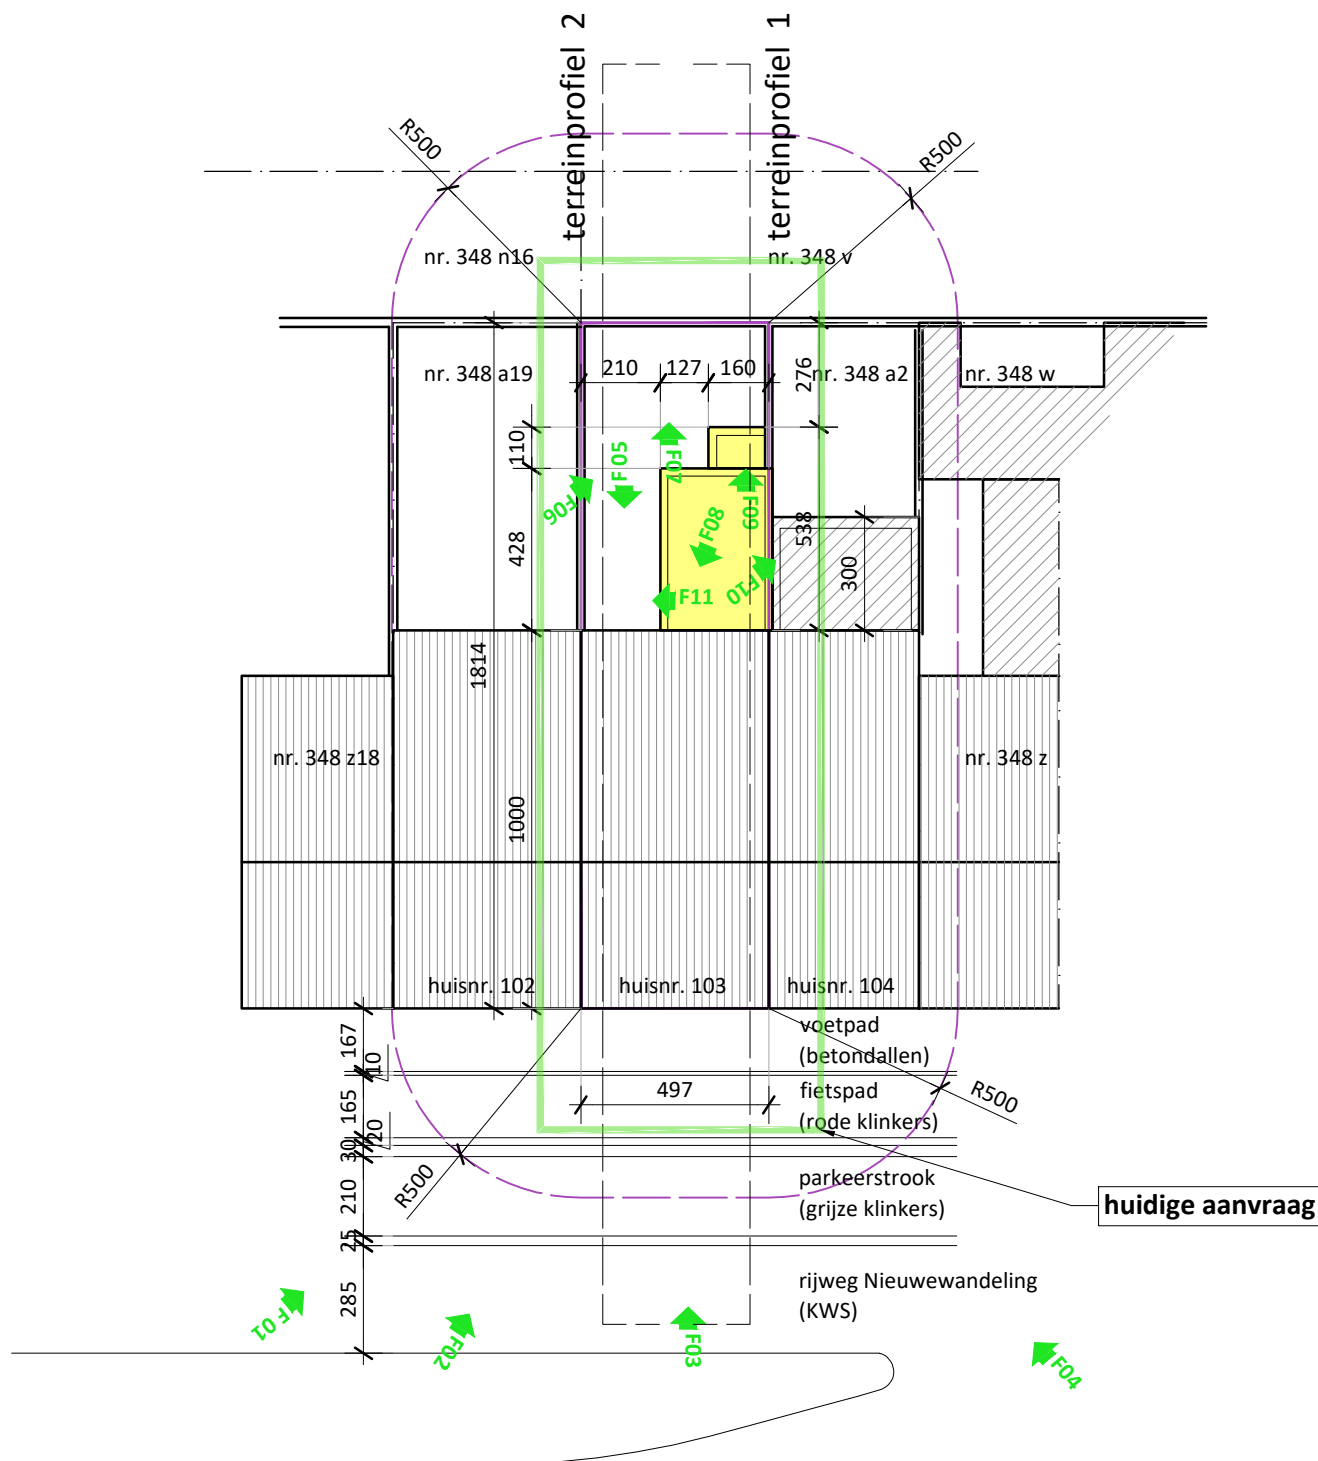

af te breken