


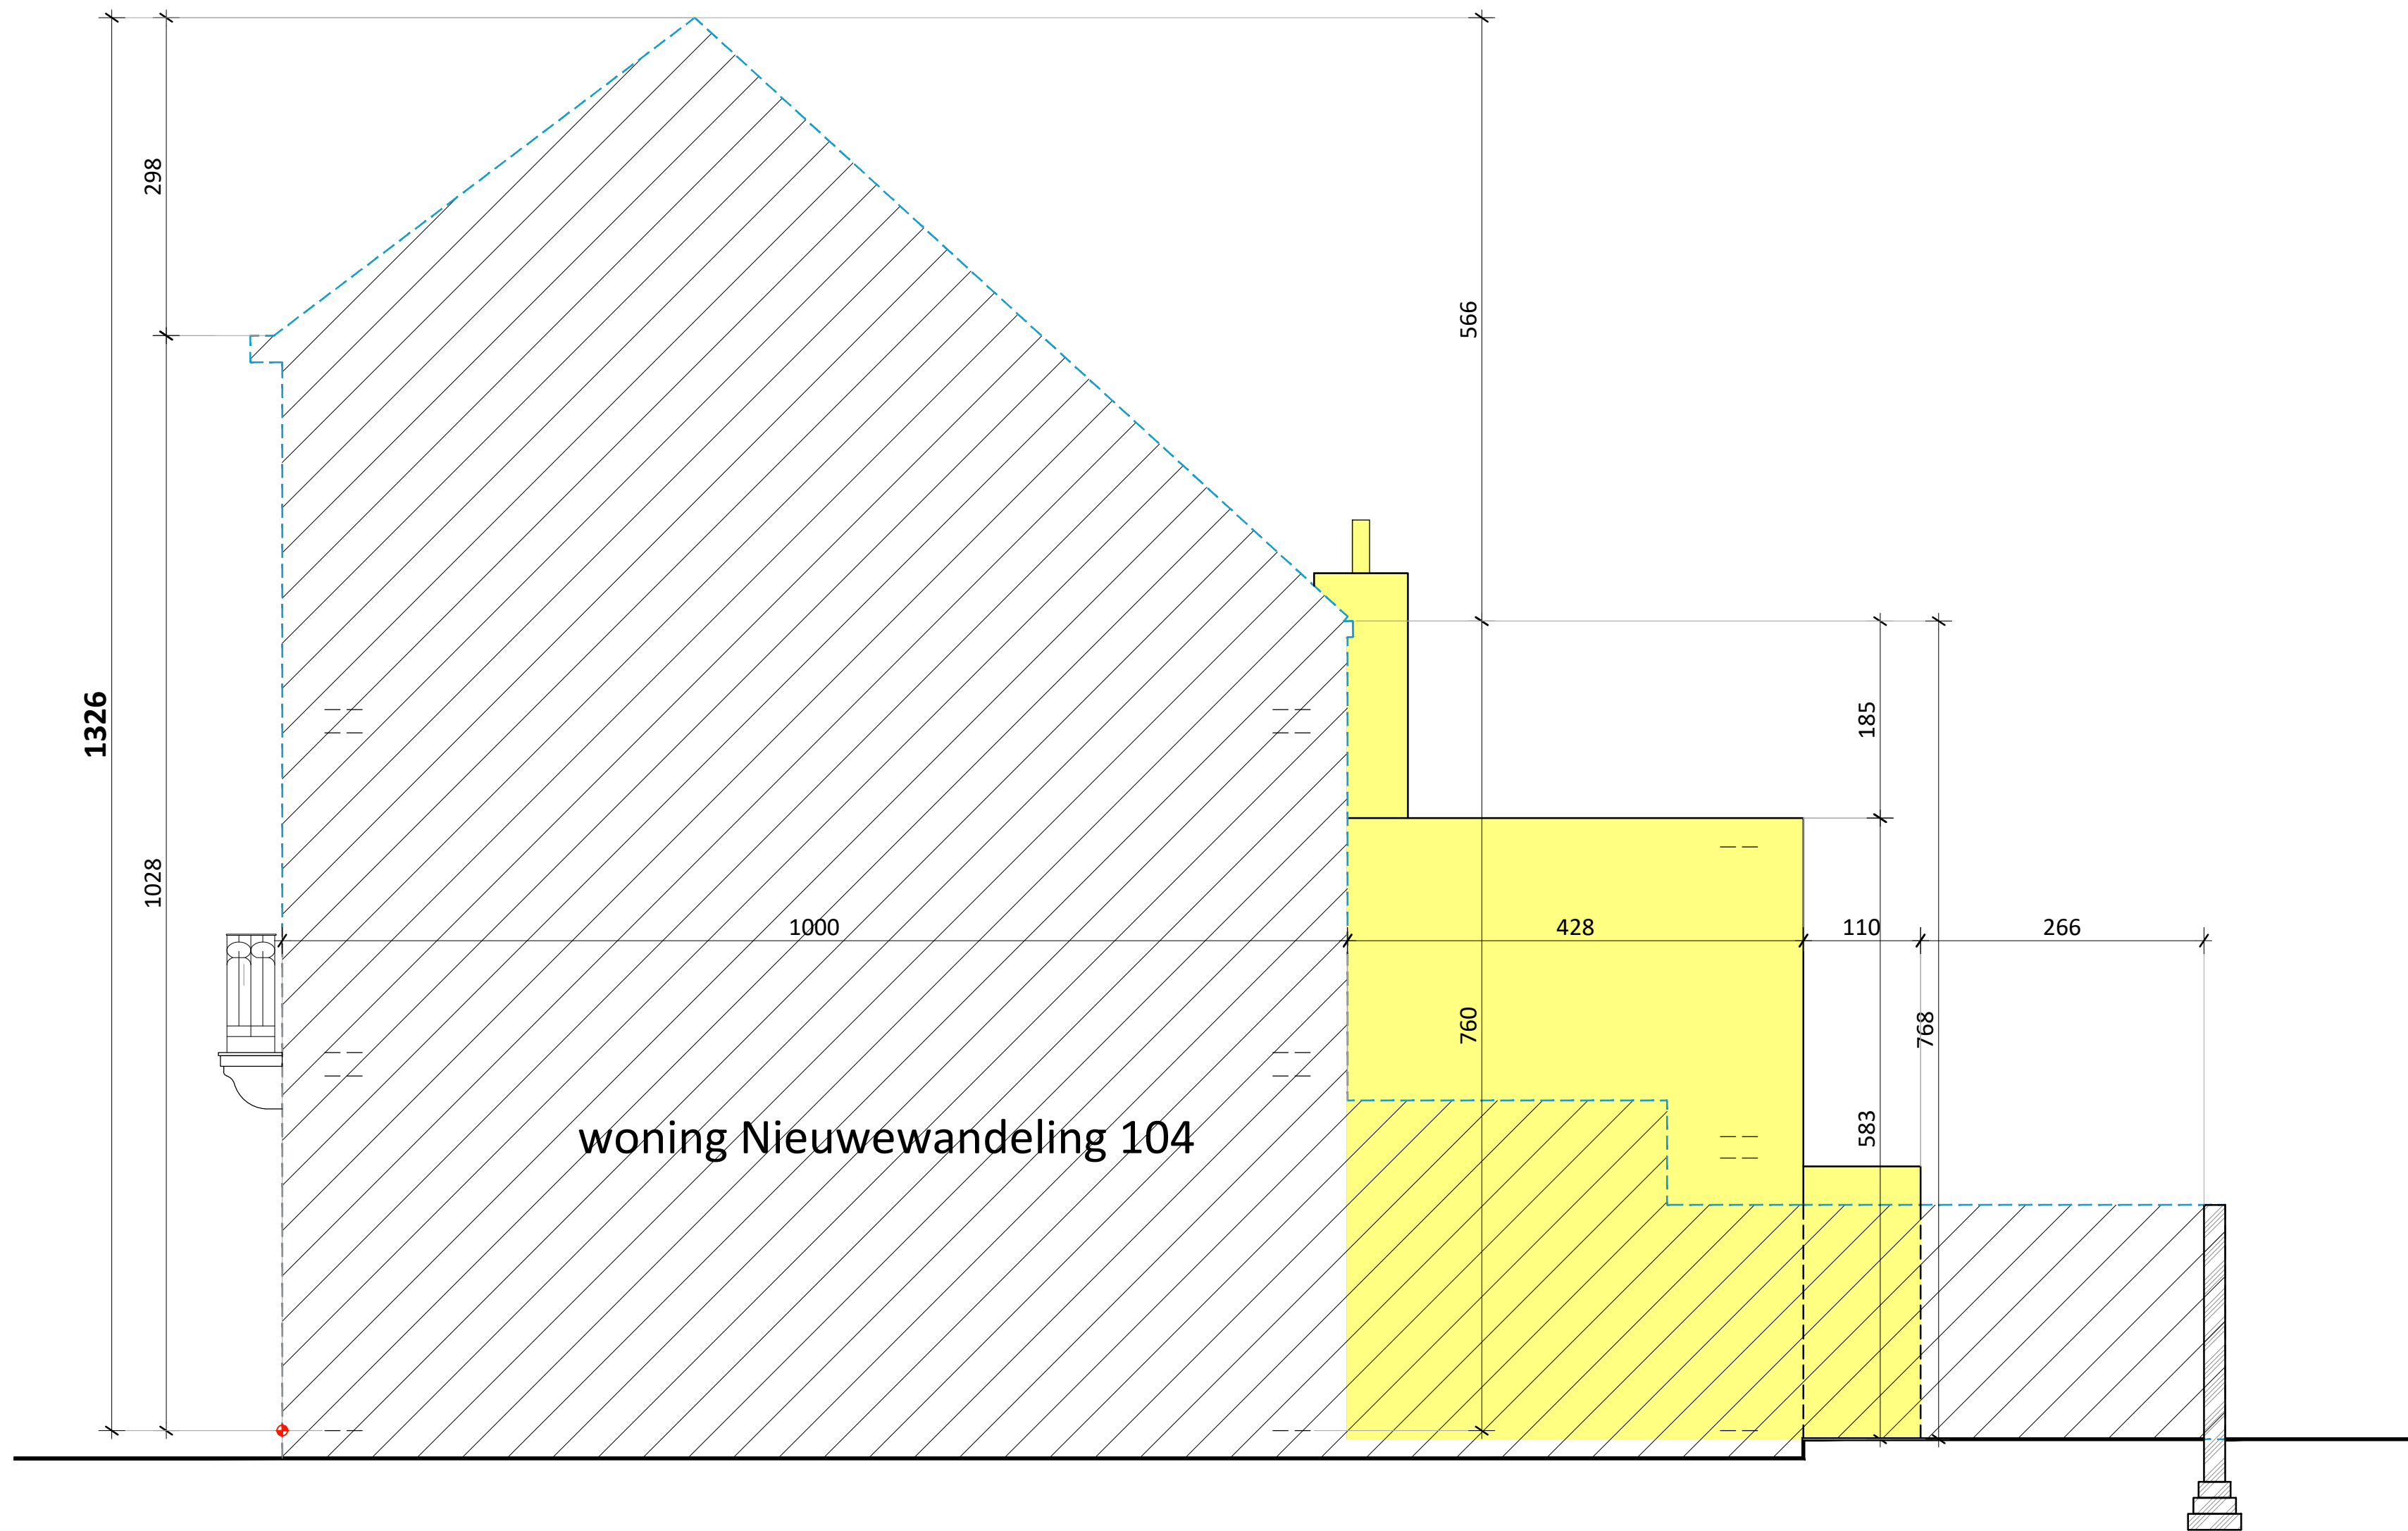

zijgevel rechts
bestaande toestand = vergunde toestand

af te breken