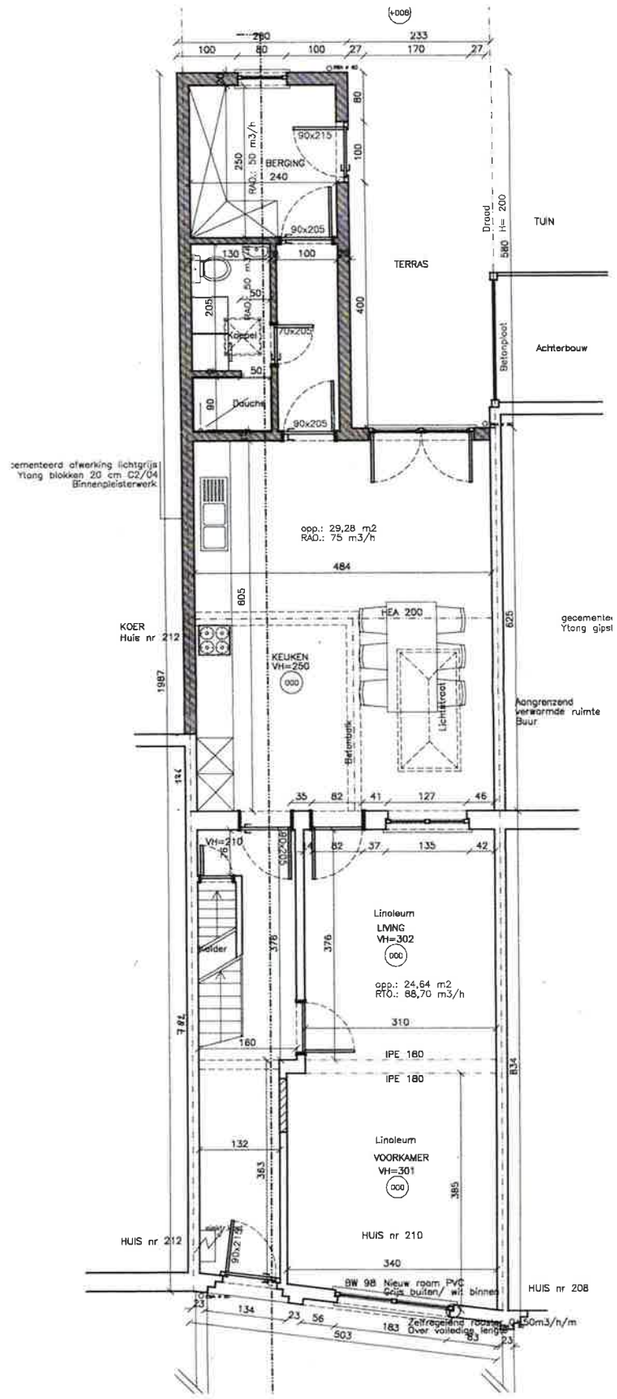

BT = NT
grondplan
schaal 1/100.