


1^{ste} VERDEPING.

2^{de} VERDEPING.

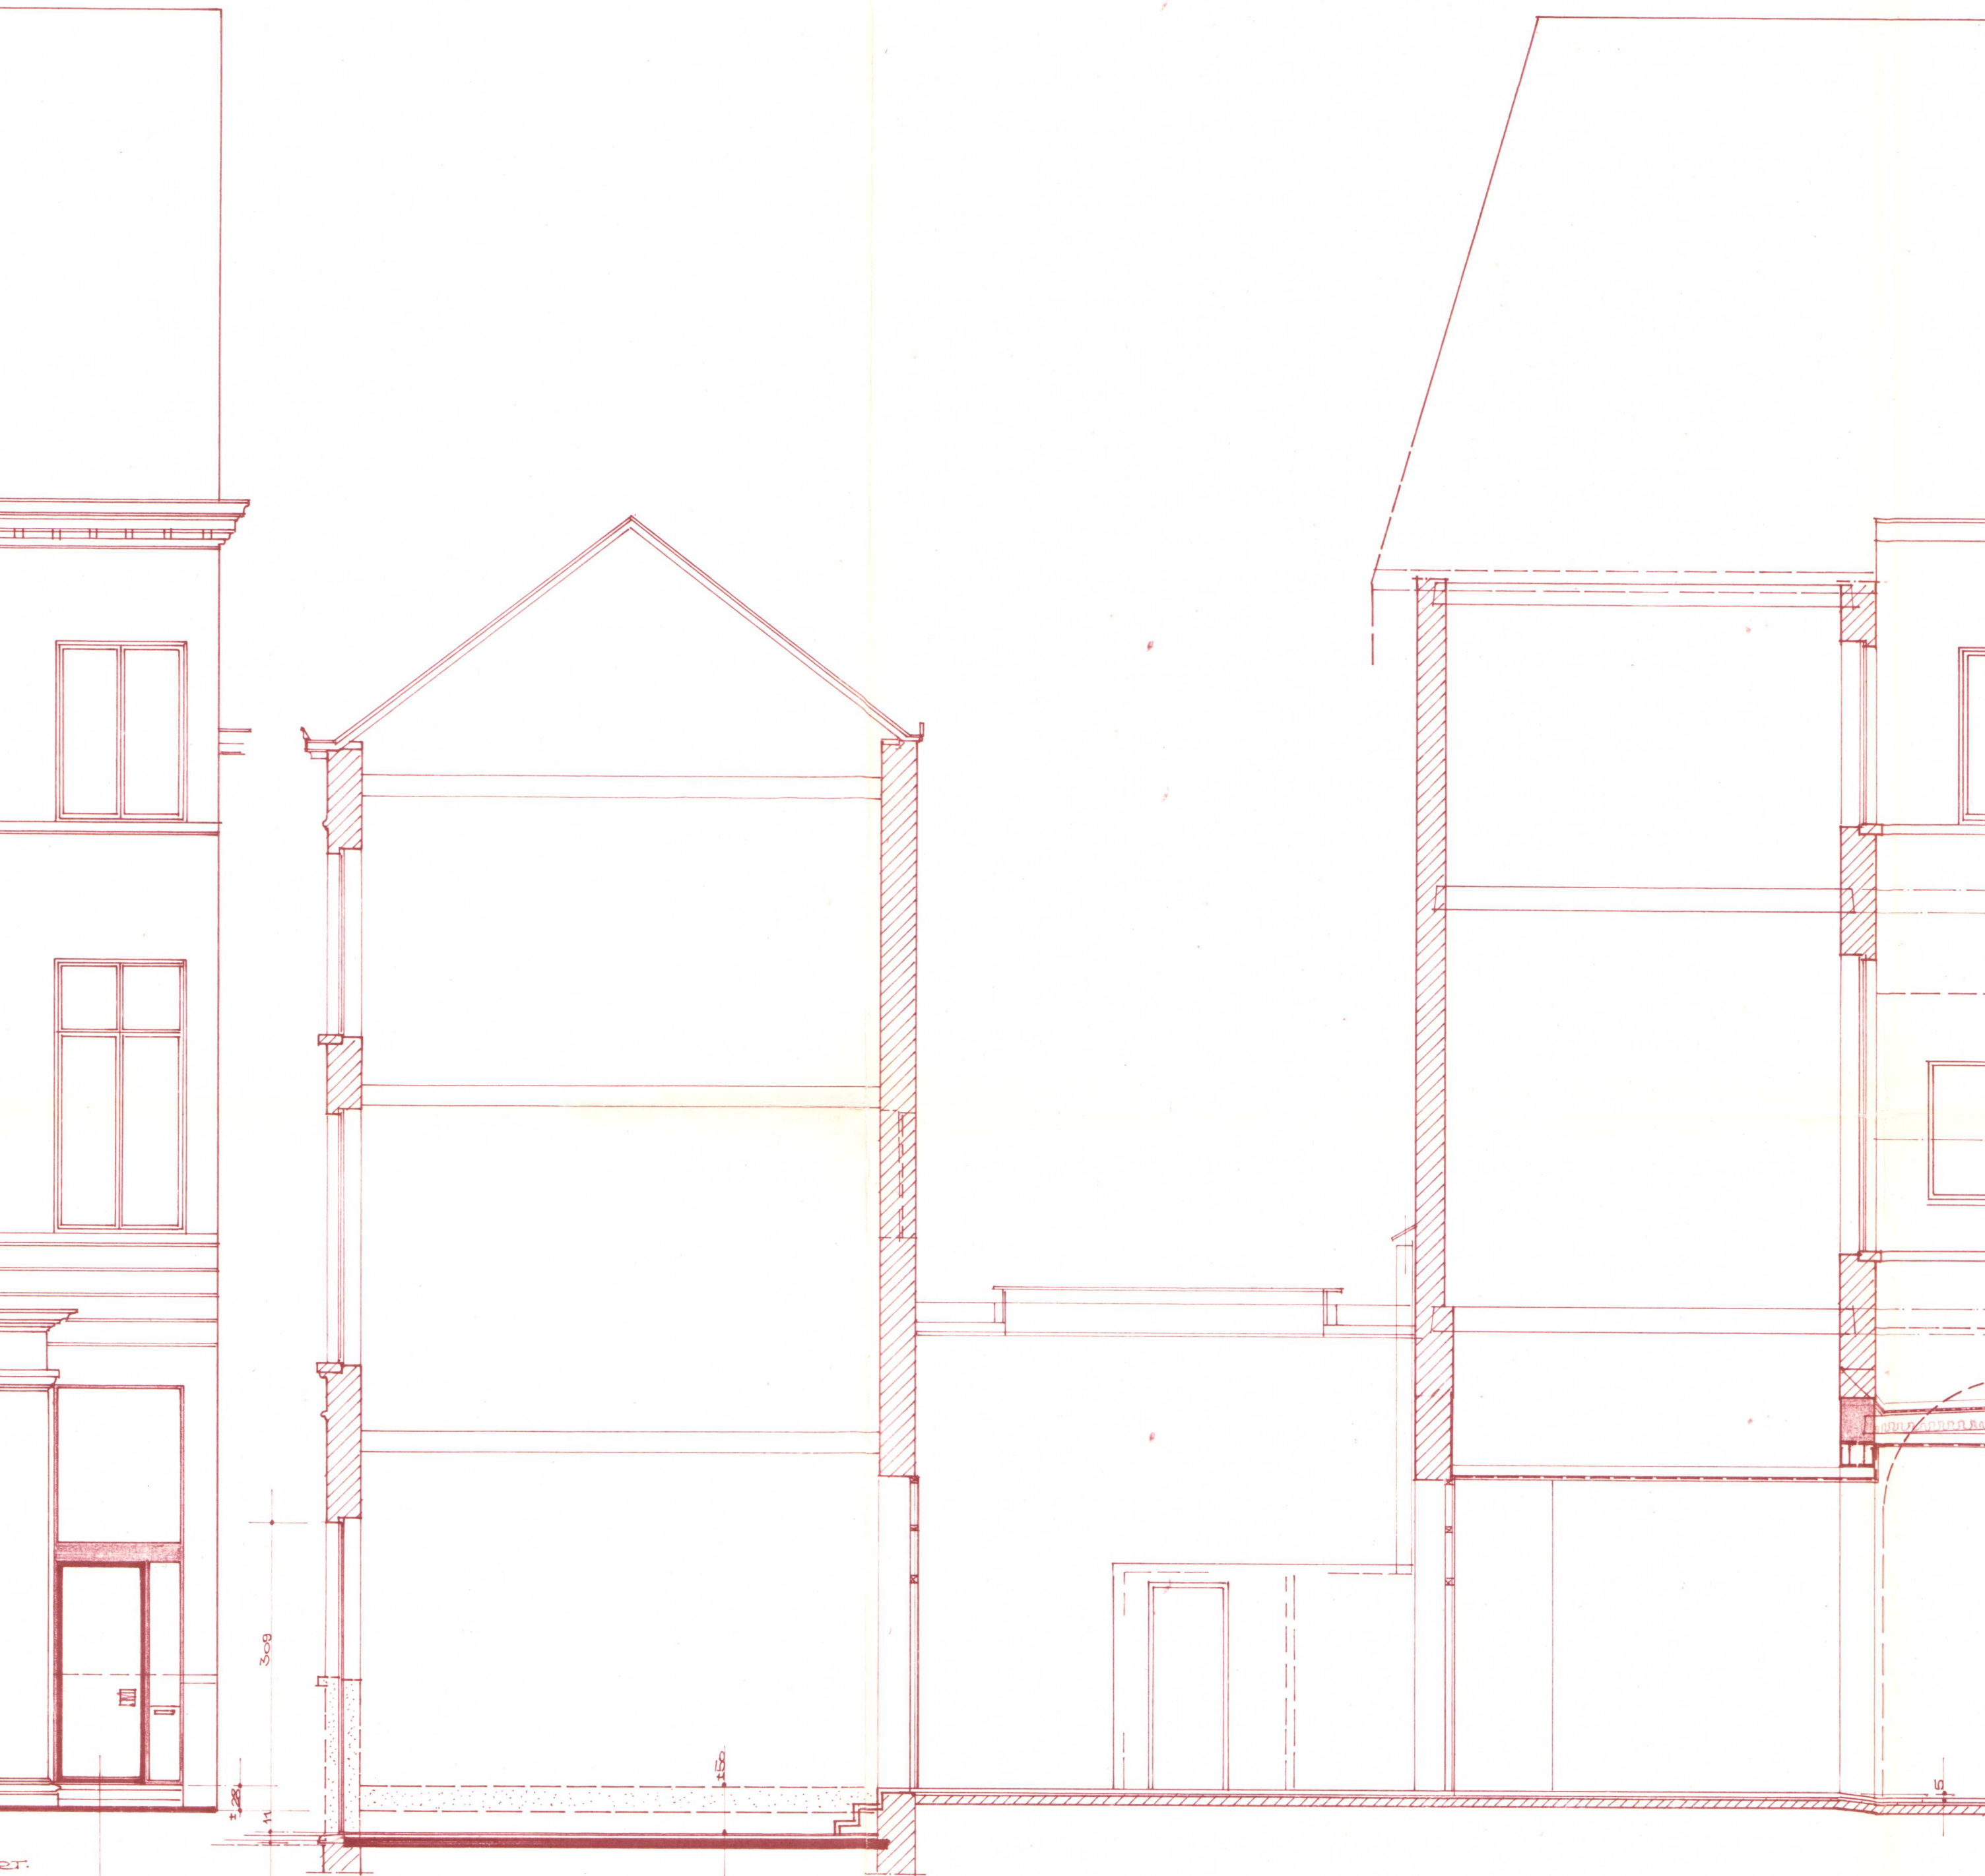

UITBREKEN BORSTWERING ONDER RAAM
RAAM VERVANGEN DOOR DEUR.

DOORSNEDE C.D. - ACHTERGEVEL.